
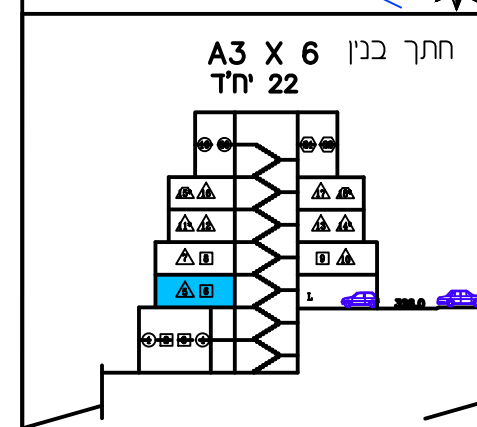


# תכנית מכר

מגרש: 833
בניין חס': 8
קנה"ח: 1:200
תאריך: 23.11.21
ההדורה: 6
לפי חוק המכר התש"לד 1974 תיקון התשס"ח 2008
ראה הערות ומקרא בתחילת חוברת זו

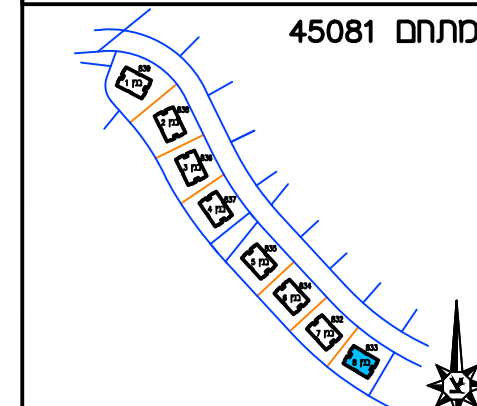

חתימות


חתימת הקונה: \_\_\_\_\_

חתימת המוכר: \_\_\_\_\_

תאריך: \_\_\_\_\_

**מקרא - הצעה להיקום בלבד**

	מכונת כביסה		צנרת אזורי ממד		כריים
	מערבית סניו		מבנה מקום עקרוני		קולט שמש מקום עקרוני
	הכרש מוסד		תמכת חסרה		לוח תשלום
	מקרר		חוד שמש קולטן		קר בלוקים קר בטון
	חצר משותפת		חצר מרפסת		ונטה
	מרפסת		מרפסת מקורה		מסך כיבוי ידני
	שטח משותף		שוחת ביוב		שוחת ניקוז

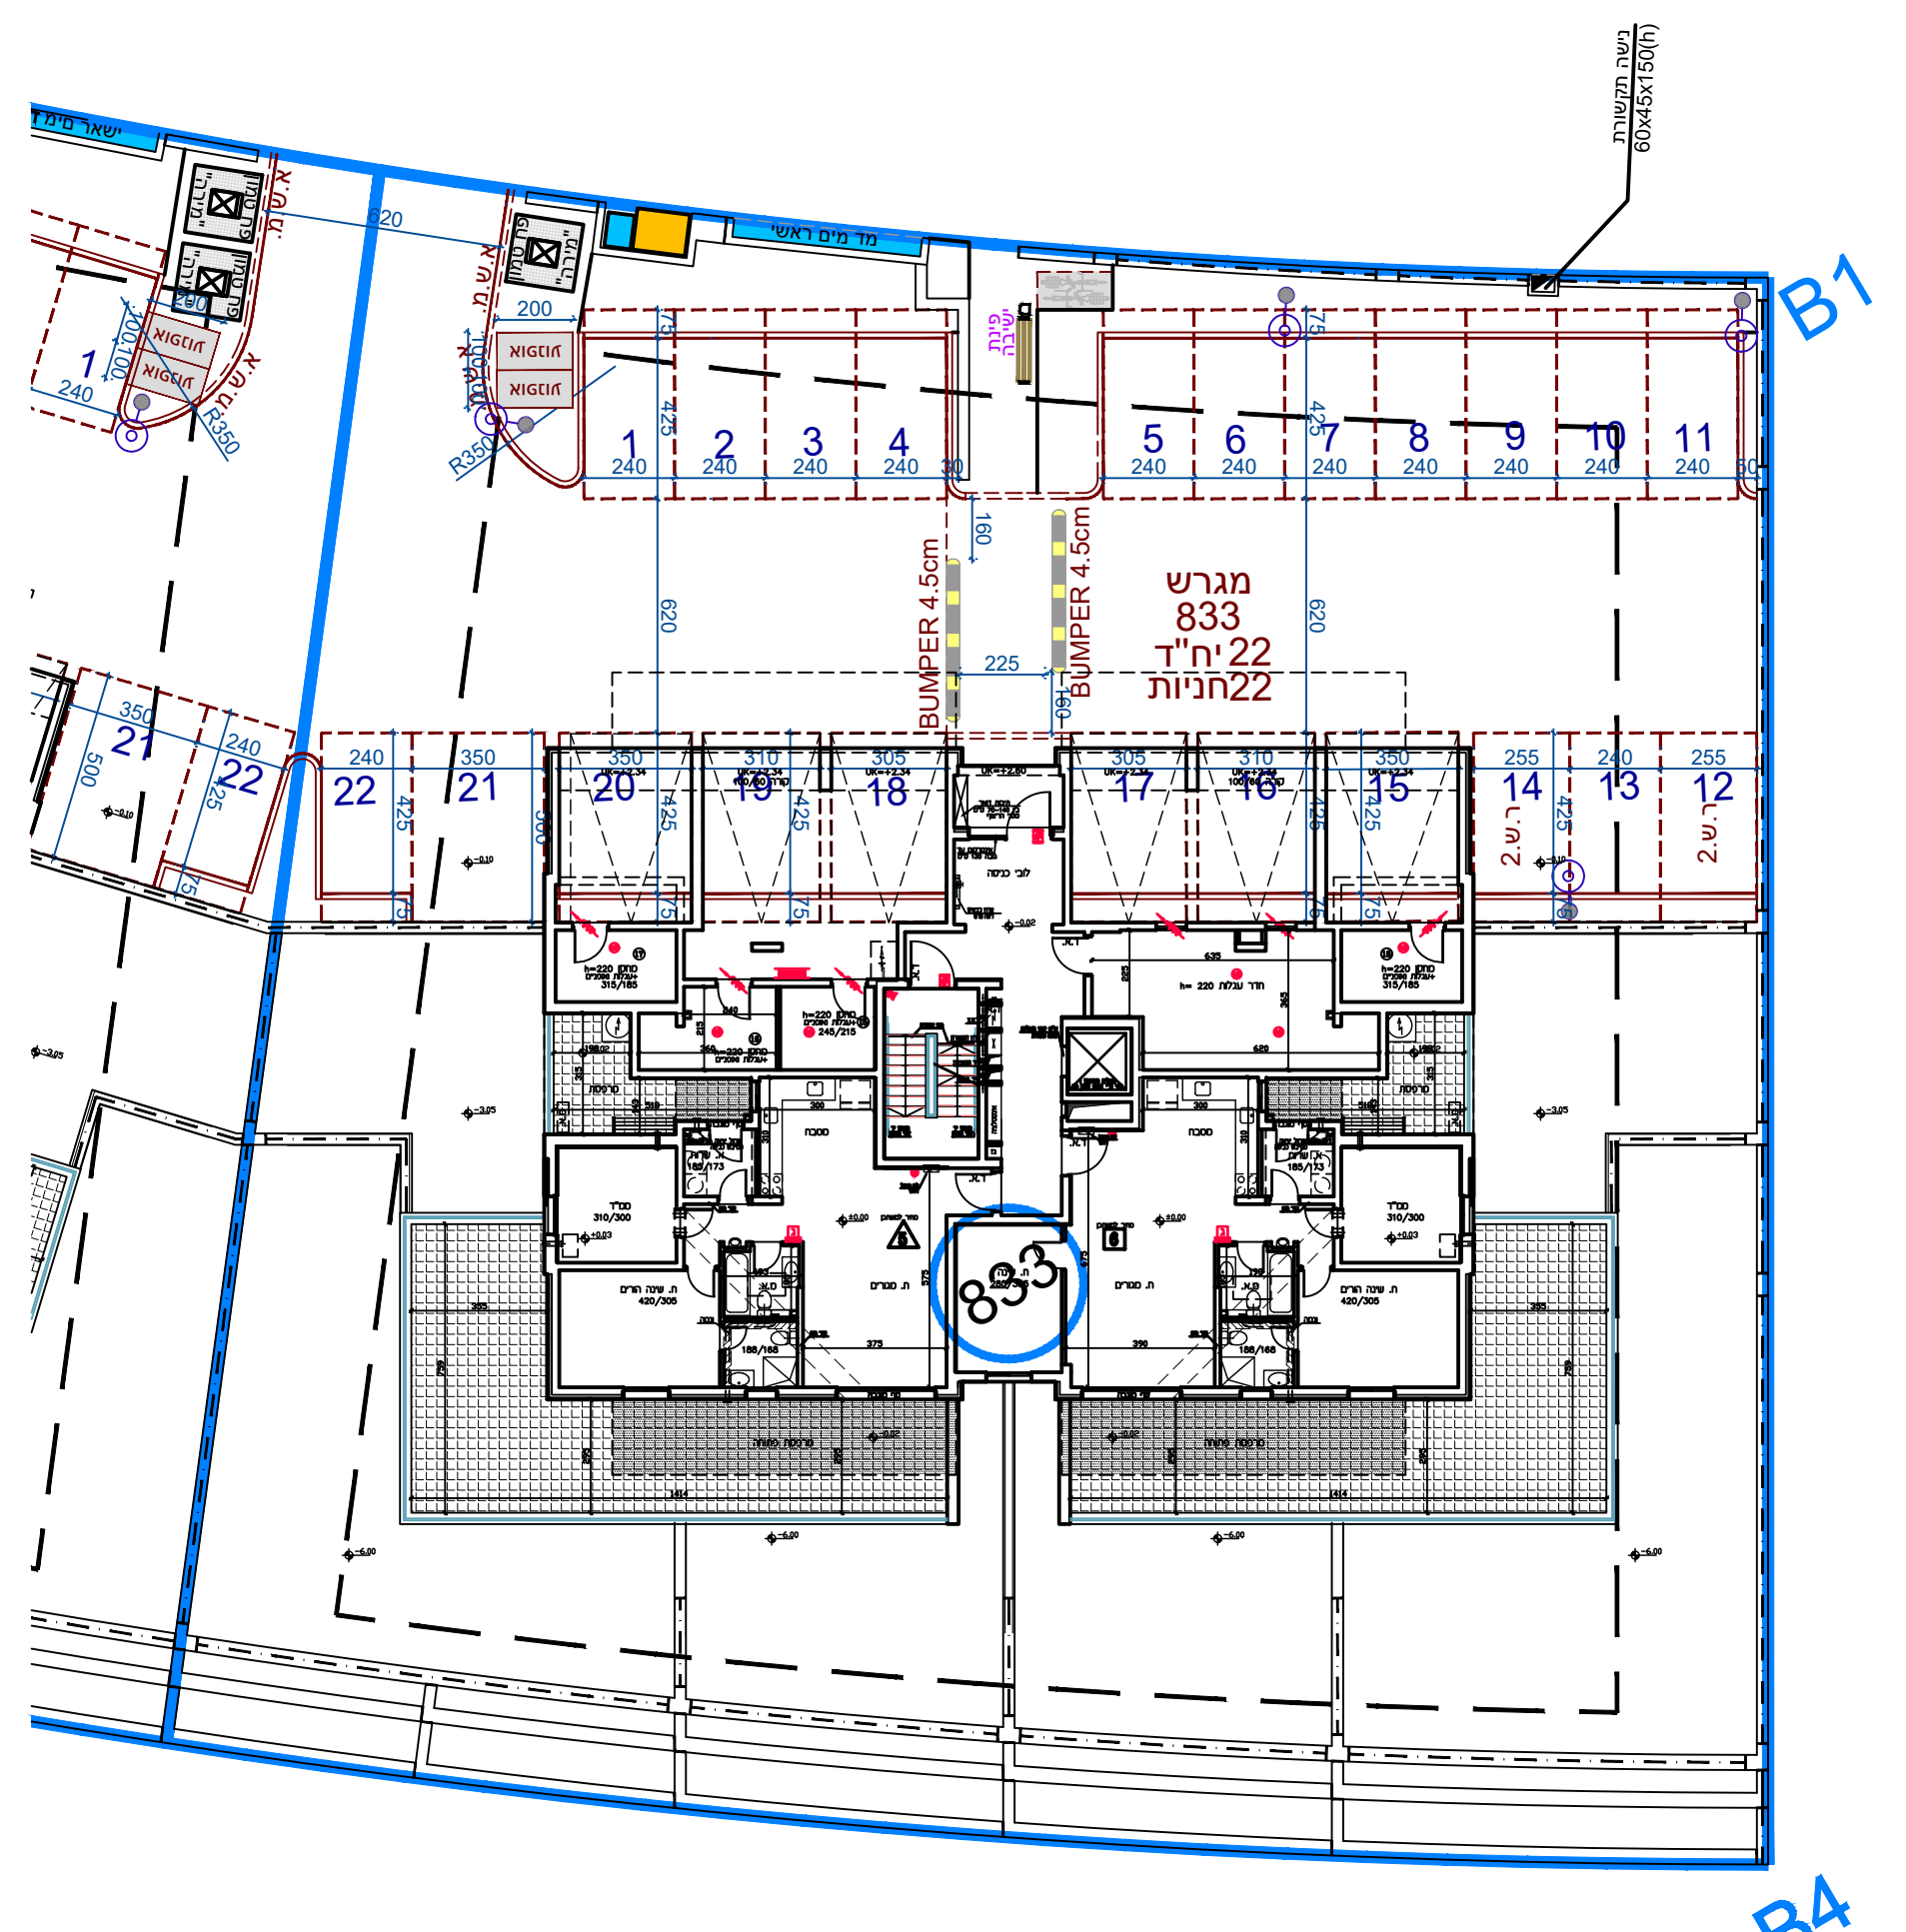

מגרש: 836	מגרש: 837	מגרש: 835	מגרש: 834	מגרש: 832	מגרש: 833
3	4	5	6	7	8

**תכנית זו כפופה לשינויים עפ"י היתר בנייה לבניין שטרם התקבל.**  
 ככל שיחולו שינויים מהותיים בין תכנית זו לבין התכנית שתאושר בהיתר הבנייה, יחולו הוראות הסכם המכר.  
**טרם הושלם תכנון ותאום עם יועצים יתכנו שינויים**