

תכנית מכר

חתימה: 50182

מגרש: 1038

בניין מס': 5


קנה"ח: 1:200

קניסה

תאריך: 23.11.21

מס' הדירה: 6


לפי חוק המכר התש"ל 1974 תיקון התשס"ח 2008
 ראה הערות ומקרא בתחילת חוברת זו

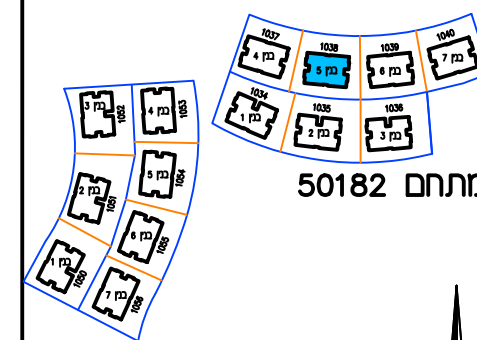

מתחם 50182

מתחם 50186

חתך בנין

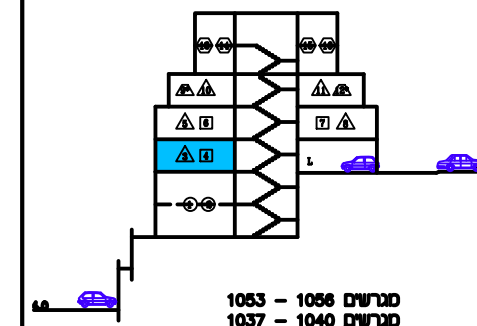

מגורים 1053 - 1056
 מגורים 1037 - 1040


חתימות

חתימת הקונה:

חתימת המוכר:

תאריך:

מקרא - הצעה להיקום בלבד	
	מבנה - צינורות אורזר ממזד
	מסדרון - קולט שמש מקום עקרוני
	מחיצה - חומת חממת
	דור - קולט שמש
	חצר - חצר פרטית
	מסך כיכוי ידני - מסך כיכוי
	שוחת ביוב - שוחת ניקוז

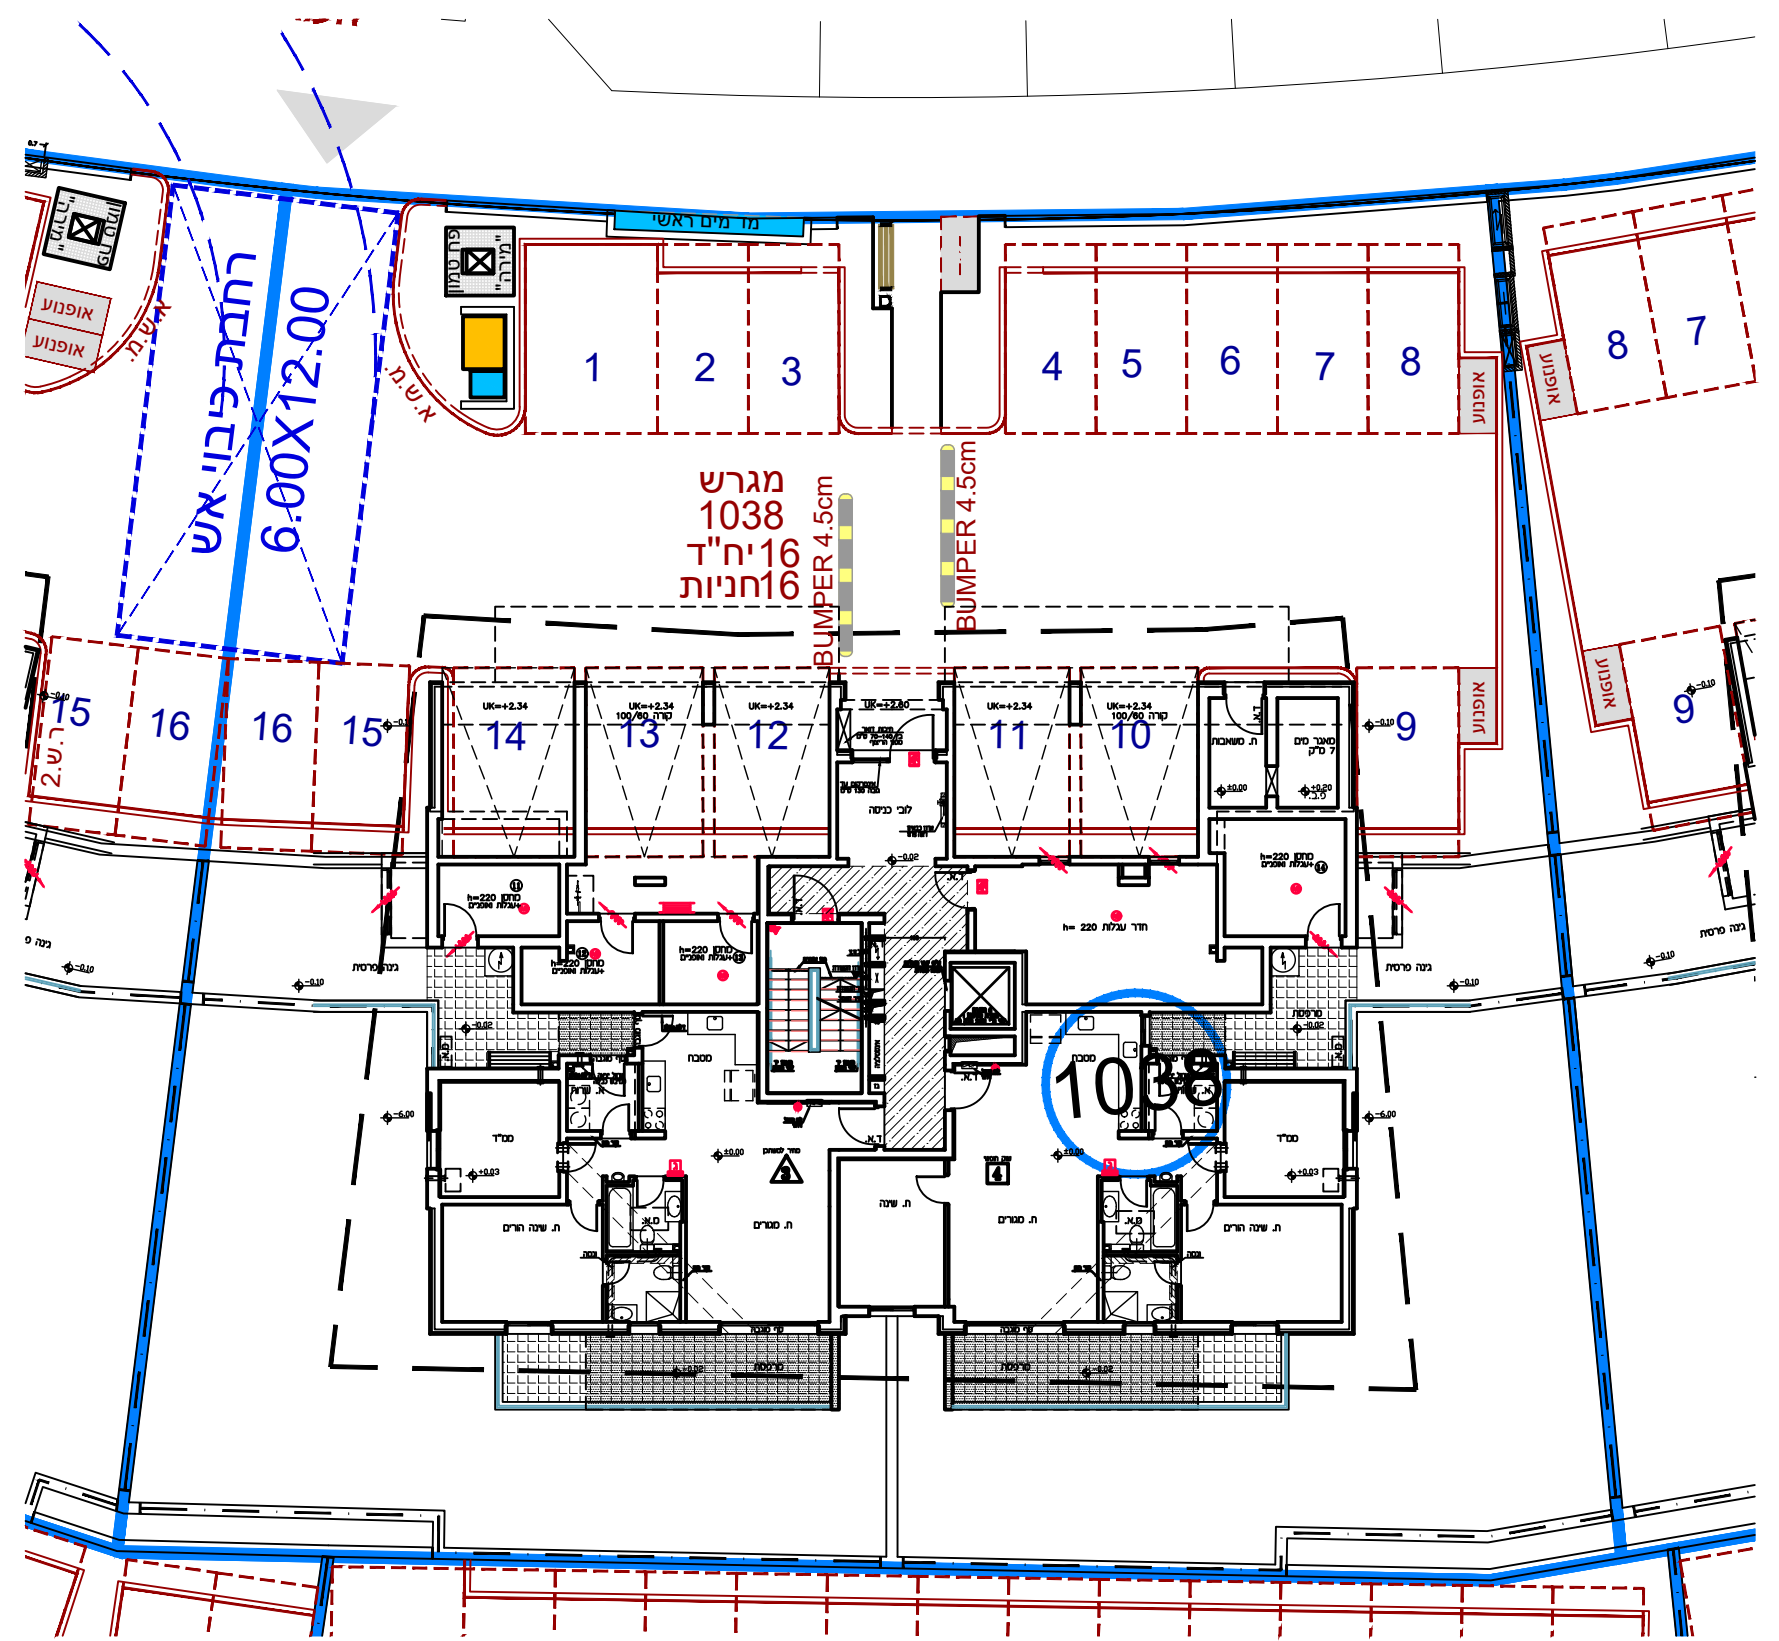

מגרש: 1040	מגרש: 1039	מגרש: 1038	מגרש: 1037	מתחם 50182
מגרש: 1056	מגרש: 1055	מגרש: 1054	מגרש: 1053	מתחם 50186

תכנית זו כפופה לשינויים עפ"י היתר בנייה לבניין שטרם התקבל.
 ככל שיחולו שינויים מהותיים בין תכנית זו לבין התכנית שתאושר בהיתר הבנייה, יחולו הוראות הסכם המכר.
טרם הושלם תכנון ותאום עם יועצים יתכנו שינויים