


# תכנית מכר


דירה: 16	מגרש: 1034-1036 / 1050-1052
קו"מ: 1:50	מס' בנין: 1-3
מס' חדרים: 4	קומה: 6
תאריך: 23.11.21	מהדורה: 6

לפי חוק המכר התש"לד 1974 תיקון התשס"ח 2008  
 ראה הערות ומקרא בתחילת חוברת זו

תרשים בנין

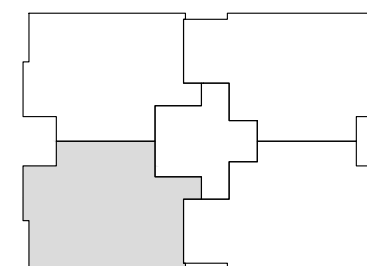

חתך בנין

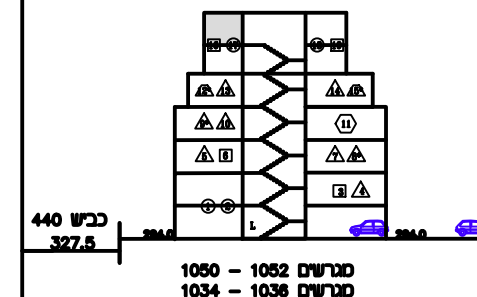

חתימות


חתימת הקונה:

חתימת המוכר:

תאריך:

**מקרא - הצעה להיקום בלבד**

מכונת כביסה	צינור אורזר	מזיד	כריים
מערבית סטון	מזבחה עקרוני	מ.א.	קולטי שמש מקום עקרוני
מקדש הכרש	תמכת תמכה	לוח חשמל	לוח חשמל
מקרר	חוד קולטן	קיר בלוקים	קיר בטון
חצר משותפת	חצר פרטית	ונטה	ונטה
מריסת	מריסת מקורה	מזון מים וספרינגלר	מזון מים וספרינגלר
שטח משותף	שוחת ביוב	שוחת ניקוז	שוחת ניקוז

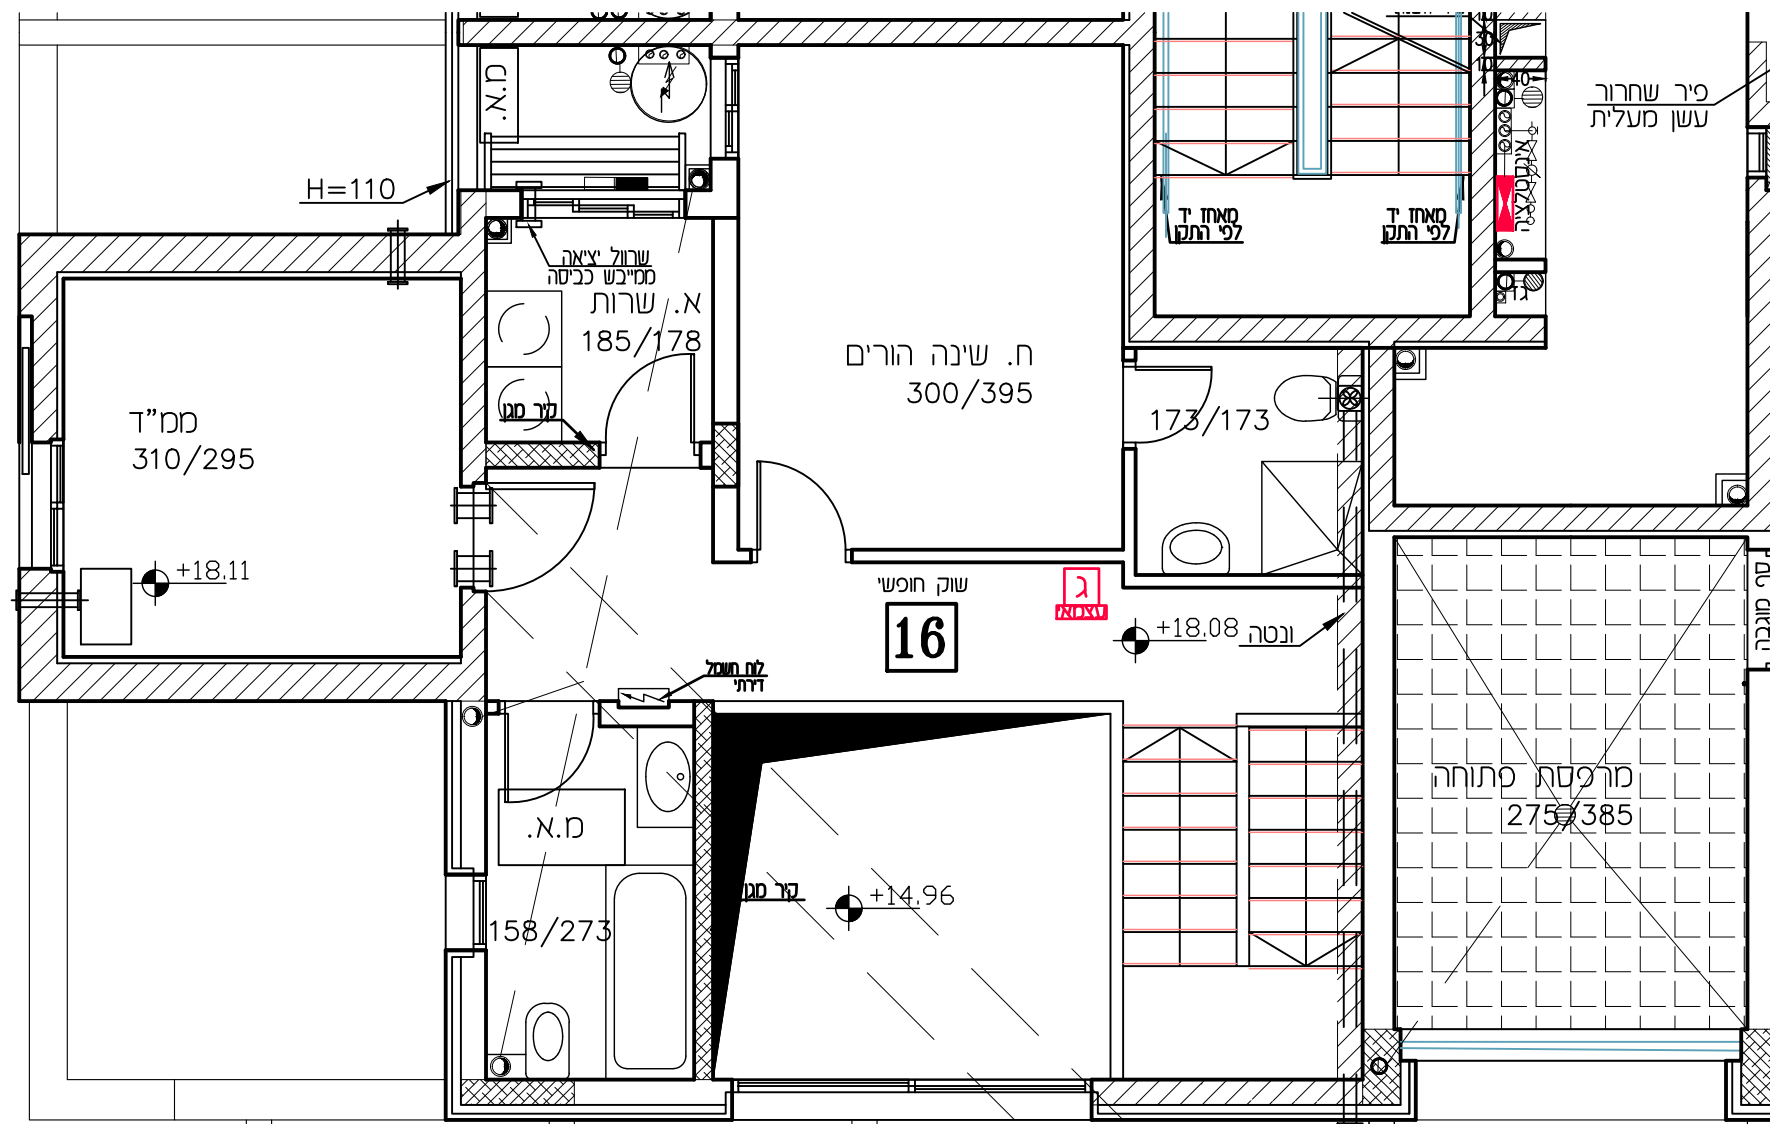

**תכנית זו כפופה לשינויים עפ"י היתר בנייה לבניין שטרם התקבל.**

ככל שיחולו שינויים מהותיים בין תכנית זו לבין התכנית שתאושר בהיתר הבנייה, יחולו הוראות הסכם המכר.

**טרם הושלם תכנון ותאום עם יועצים יתכנו שינויים**