



תכנית מכר

דירה: 4	מגורים: 1034-1036 1050-1052
קו"ח: 1:50	מס': 1-3
מס' חדרים: 3	קומה: 1
תאריך: 23.11.21	מהדורה: 6
לפי חוק המכר התש"לד 1974 תיקון התשס"ח 2008	
ראה הערות ומקרא בתחילת חוברת זו	

תרשים בנין

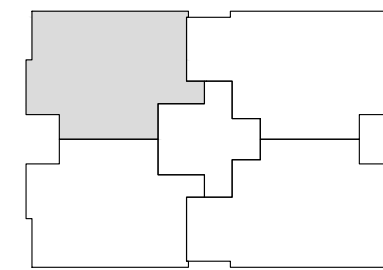

חתך בנין

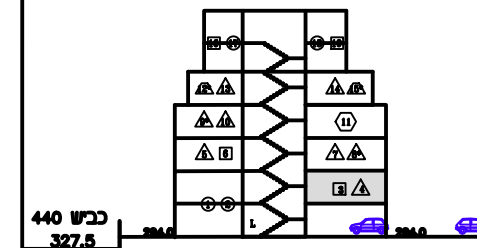

כבש 440
327.5

מגורים 1050 - 1052
מגורים 1034 - 1036

חתימות


חתימת הקונה:

חתימת המוכר:

תאריך:

מקרא - הצעה להיקום בלבד

מכונה כבישה	צינורות אורזר ממזד	כריות
מערבית עינו	מ.א. מקום עקרוני	קולטי שמש מקום עקרוני
הפרש ממד	חסימת חסרה	לוח חשמל
מקרר	חוד שמש קולטן	קר בלוקים קר בטון
חצר משוחמת	חצר מרסית	ונטה
מרכסת	מרכסת מקרה	מסך כיבוי ידני
שחף משוחף	שוחף ביוב	מזון מים וספרינגרולר
		שוחף ניקוז

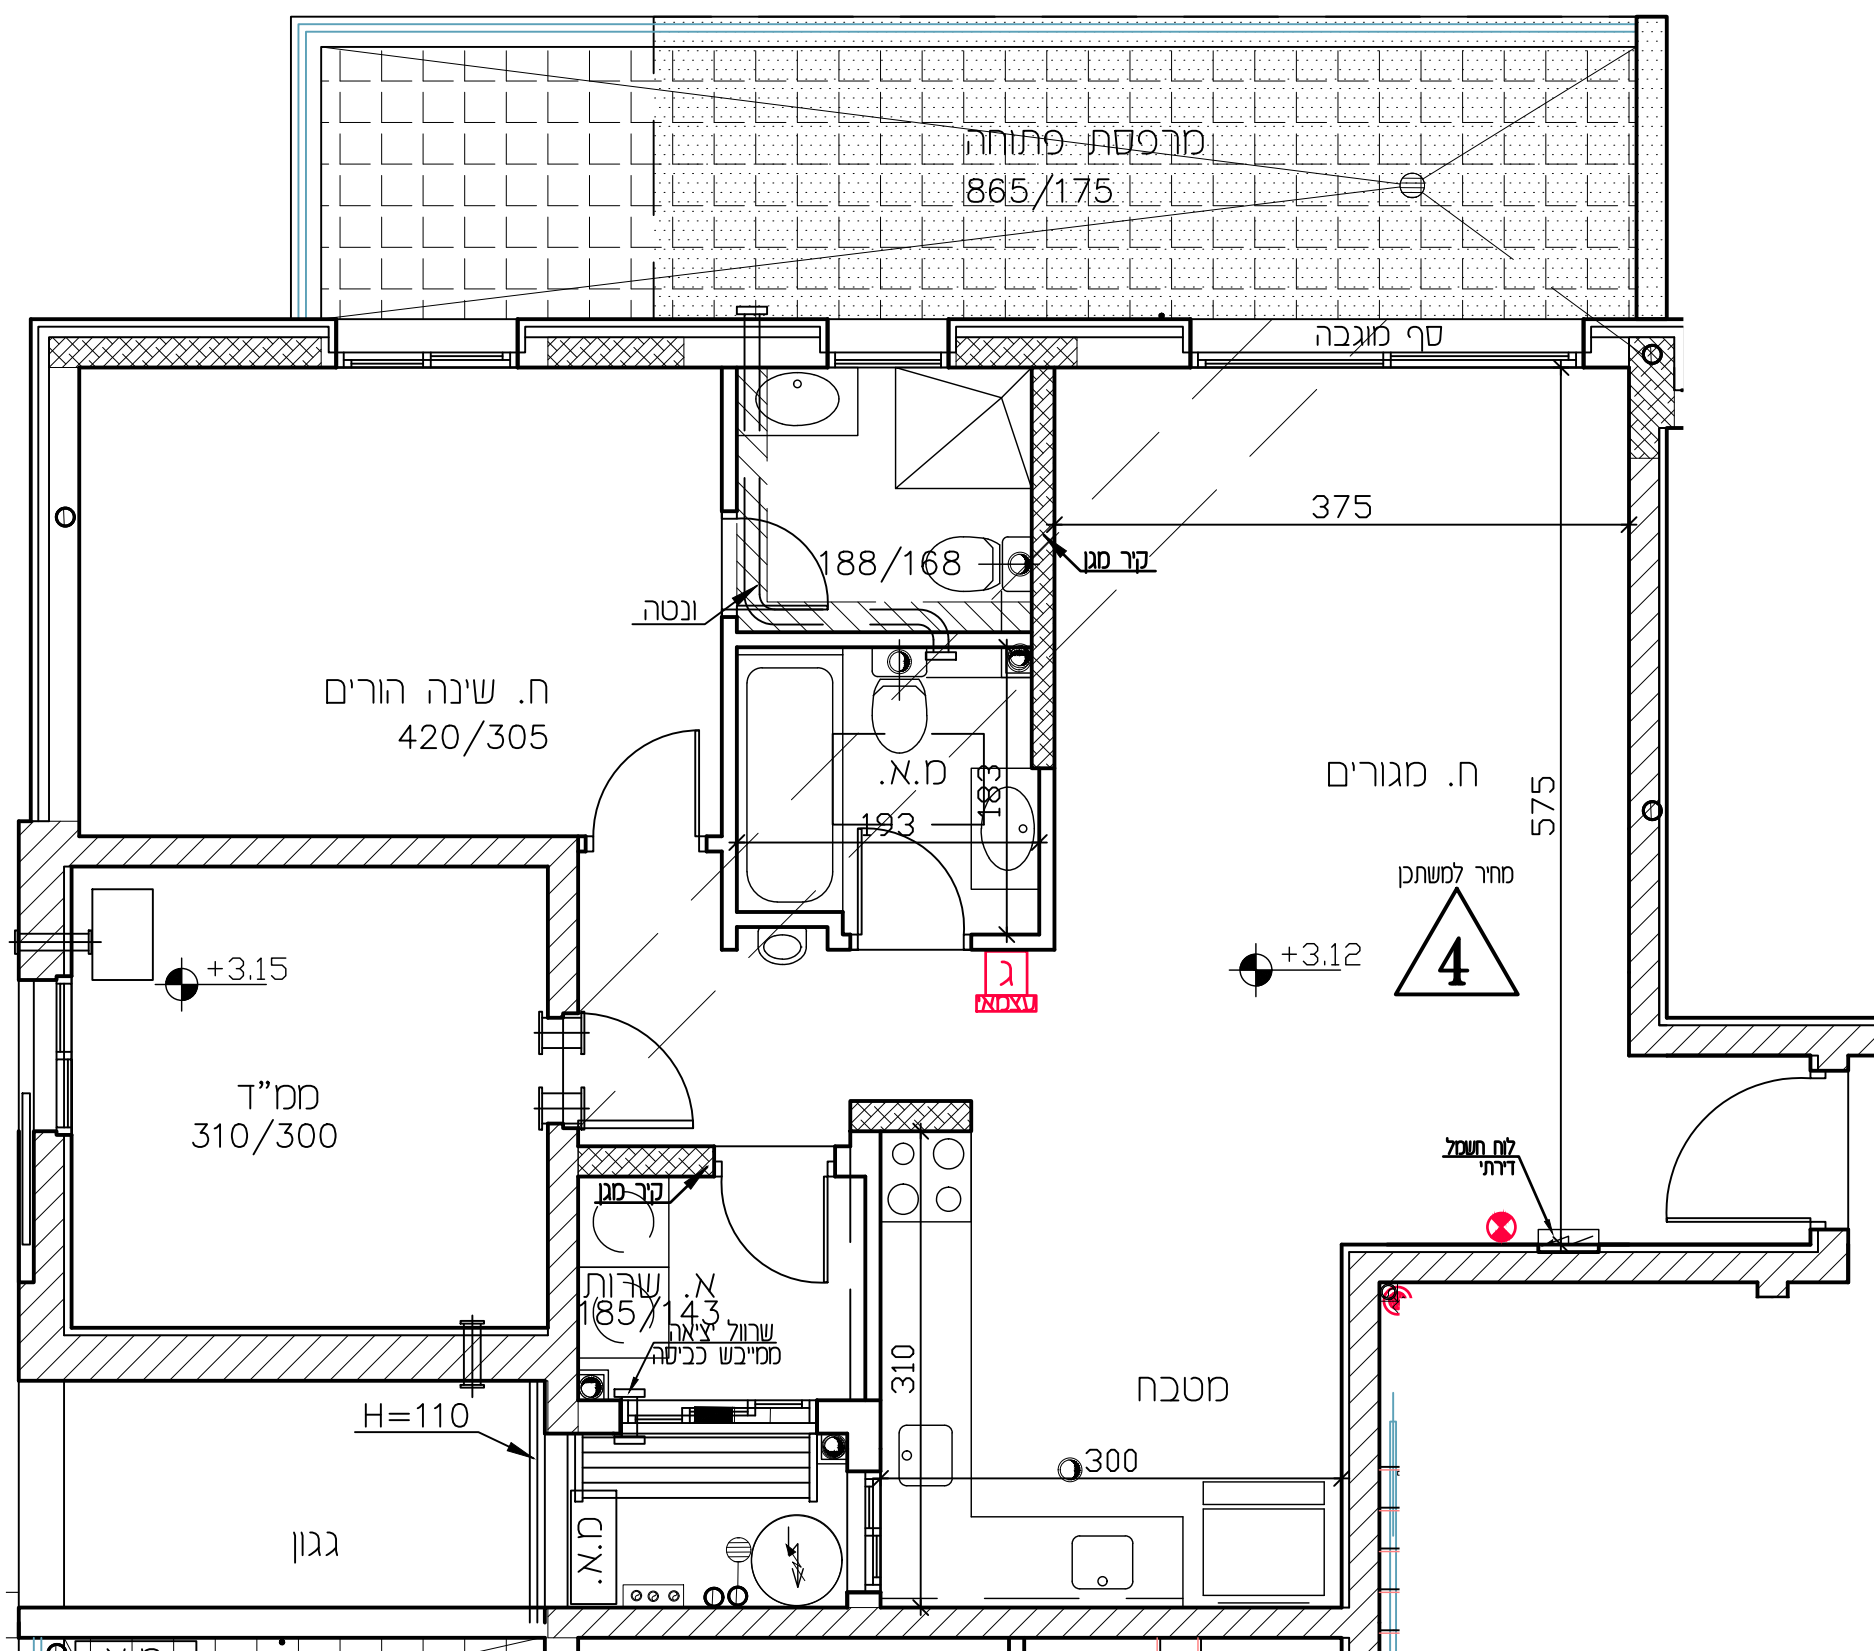

תכנית זו כפופה לשינויים עפ"י היתר בנייה לבניין שטרם התקבל.
 ככל שיחולו שינויים מהותיים בין תכנית זו לבין התכניות שתאושר בהיתר הבנייה, יחולו הוראות הסכם המכר.
טרם הושלם תכנון ותאום עם יועצים יתכנו שינויים