


תכנית מכר


דירה: 7	מגרשים: 1034-1036 1050-1052
קנה"ח: 1:50	מס': 1-3
מס' חדרים: 3	קומה: 2
תאריך: 23.11.21	ההדורה: 6

לפי חוק המכר המשליד 1974 תיקון התשס"ח 2008
 ראה הערות ומקרא בתחילת חוברת זו

תרשים בנין

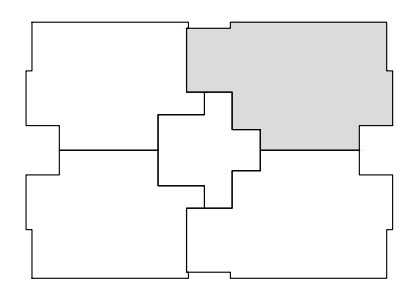

חתך בנין

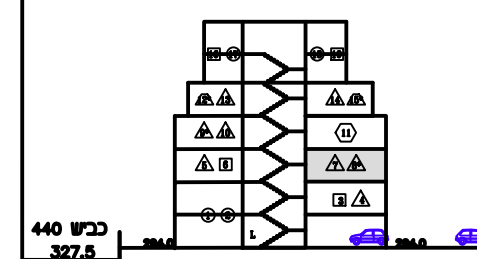

כבש 440
 327.5

מגרשים 1050 - 1052
 מגרשים 1034 - 1036

חתימות


חתימת הקונה: _____

חתימת המוכר: _____

תאריך: _____

מקרא - הצעה להיקום בלבד

	מסלול		מסלול
	מסלול		מסלול
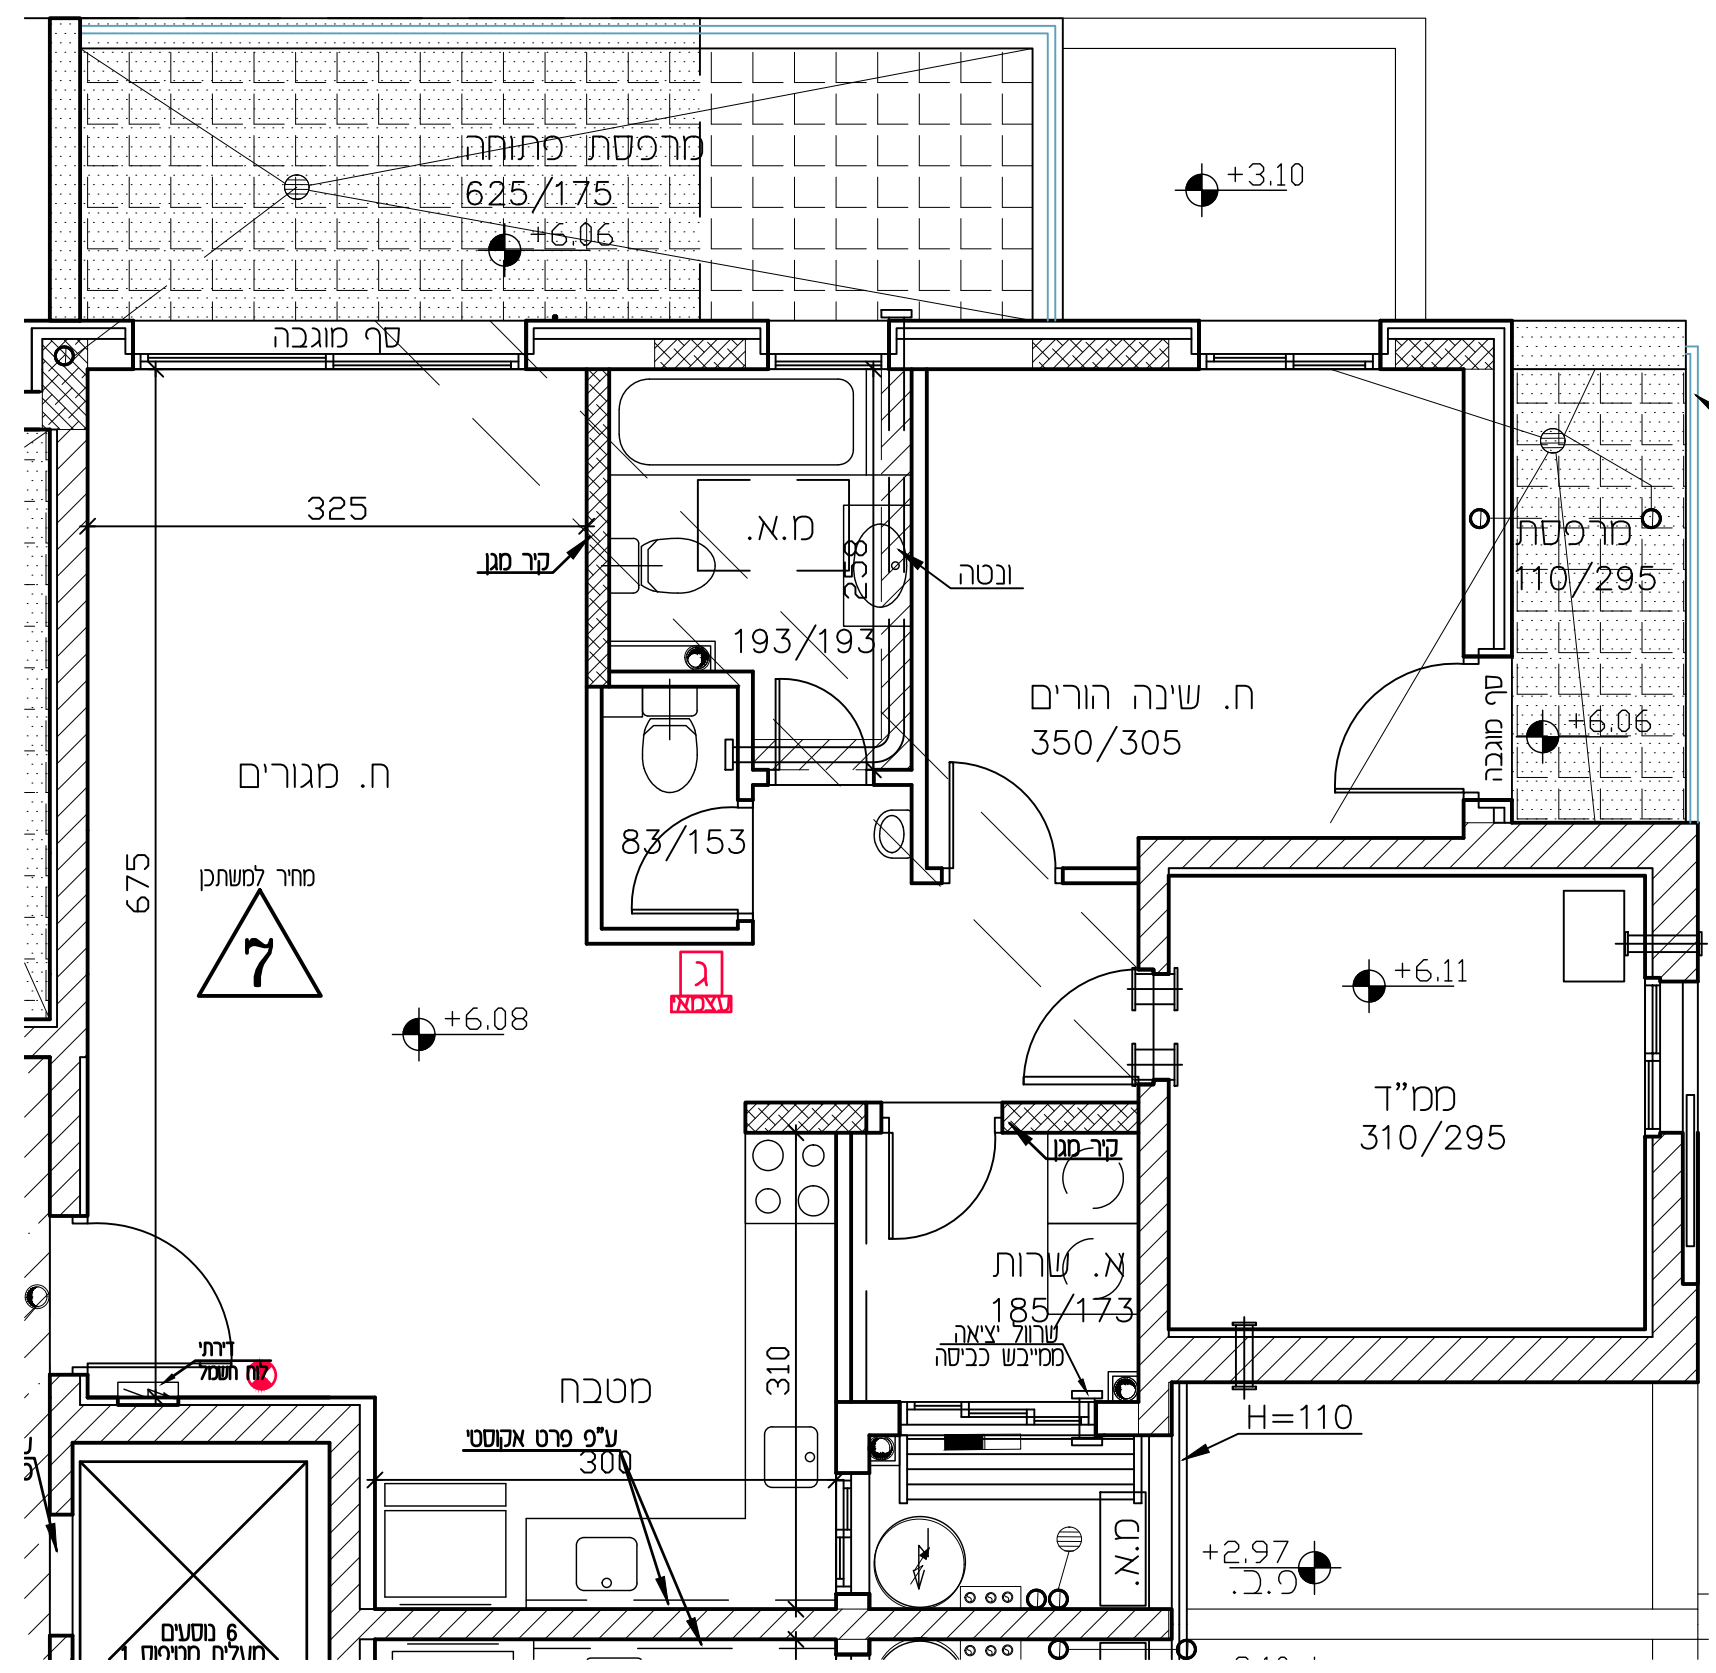

תכנית זו כפופה לשינויים עפ"י היתר בנייה לבניין שטרם התקבל.
 ככל שיחולו שינויים מהותיים בין תכנית זו לבין התכנית שתאושר בהיתר הבנייה, יחולו הוראות הסכם המכר.
טרם הושלם תכנון ותאום עם יועצים יתכנו שינויים