
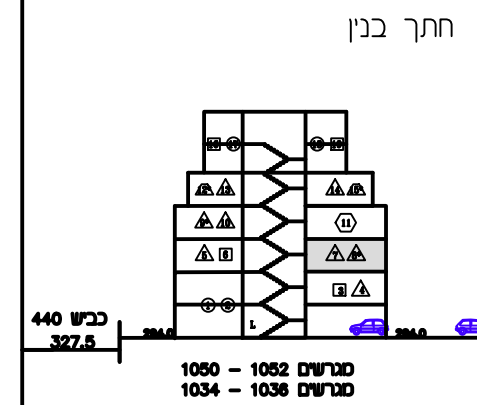


תכנית מכר

דירה: 8	מגרש: 1034-1036 1050-1052
קנה"ח: 1:50	חש"מ: 1-3
חש"מ: 3 חדרים: 3	קומה: 2
תאריך: 23.11.21	ההדורה: 6
לפי חוק המכר התש"לד 1974 תיקון התשס"ח 2008	
ראה הערות ומקרא בתחילת חוברת זו	

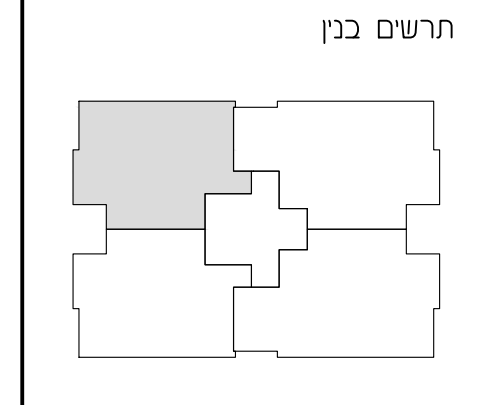

חתימות


חתימת הקונה: _____

חתימת המוכר: _____

תאריך: _____

מקרא - הצעה להיקום בלבד

מכונה כביסה	מזיד אורזר צינור	כירים
מערבט סטון	מזיד עקרוני	קולט שמש מקום עקרוני
מקרר	מזיד חשמל	קיר בלוקים קיר בטון
חצר משותפת	מזיד חצר	ונטה
מרכסת	מזיד מרכסת	מזיד מרכסת
שטח משותף	מזיד שטח	שטח ניקוז

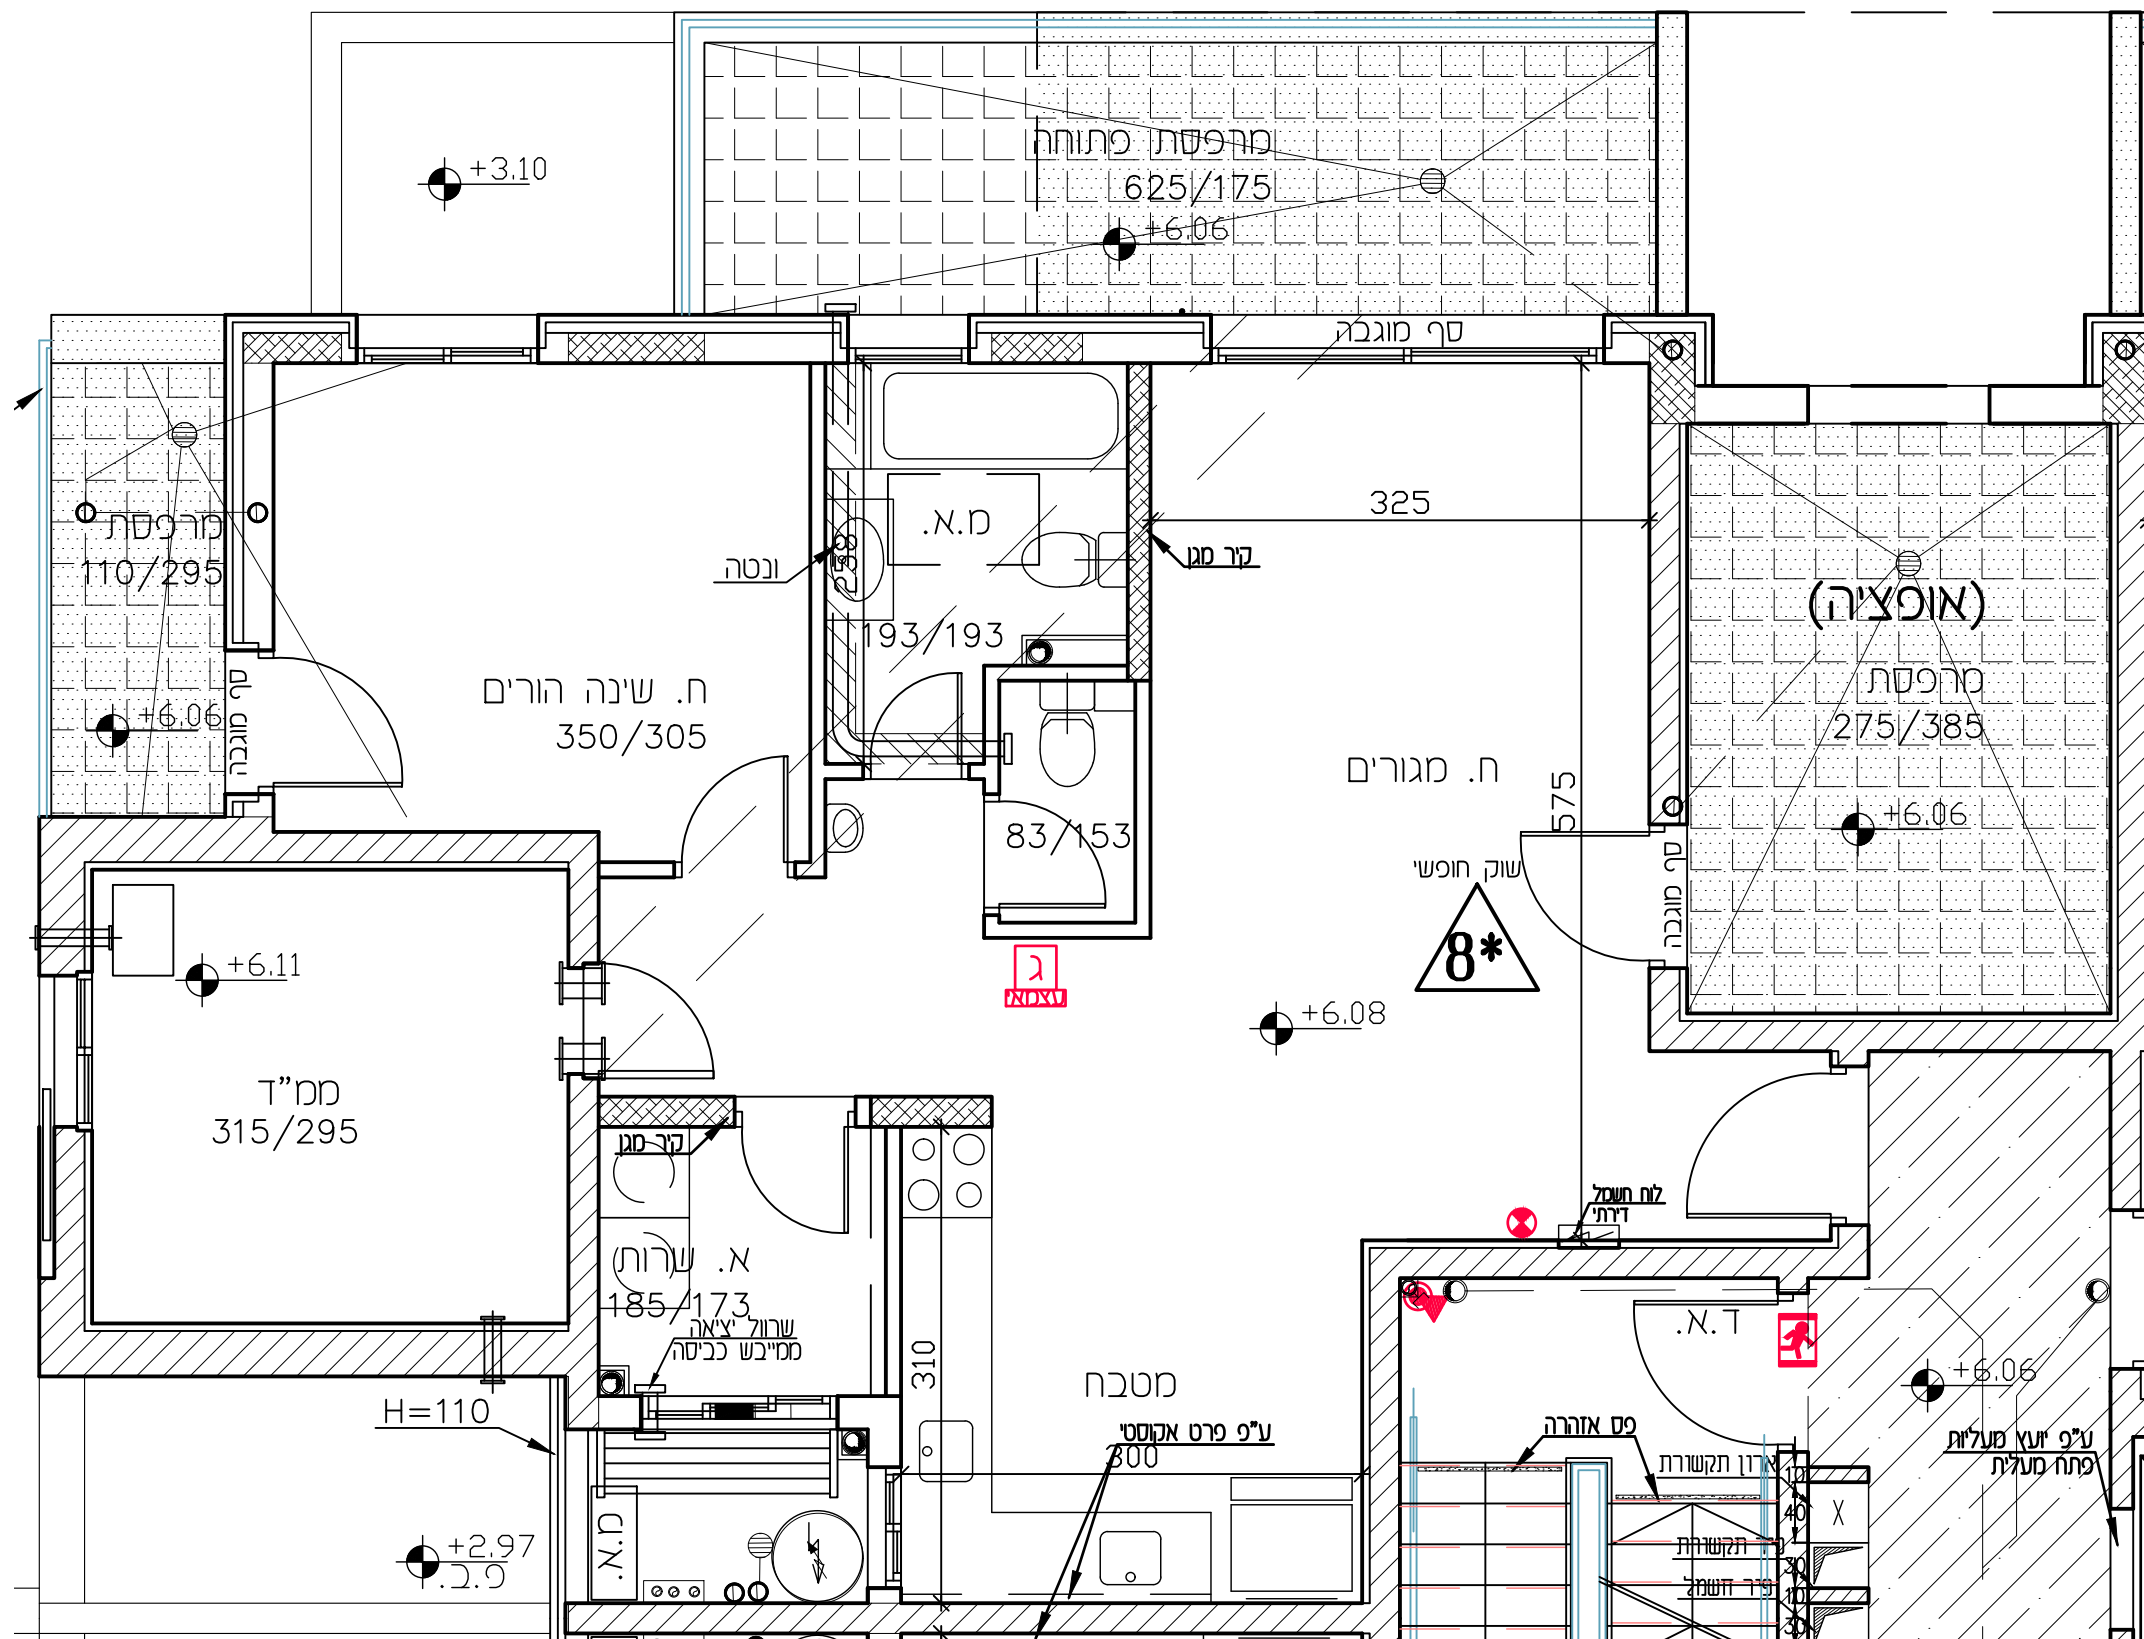

תכנית זו כפופה לשינויים עפ"י היתר בנייה לבניין שטרם התקבל.
 ככל שיחולו שינויים מהותיים בין תכנית זו לבין התכנית שתאושר בהיתר הבנייה, יחולו הוראות הסכם המכר.
טרם הושלם תכנון ותאום עם יועצים יתכנו שינויים