



# תכנית מכר

דירה: 11	מגרש: 1037-1040 1053-1056
הג' "ח": 1:50	בניין חס': 4-7
חס' הדריים: 3	קומה: 2
תאריך: 23.11.21	מהדורה: 6
לפי חוק המכר התשל"ד 1974 תיקון התשס"ח 2008	
ראה הערות ומקרא בתחילת חוברת זו	

תרשים בנין

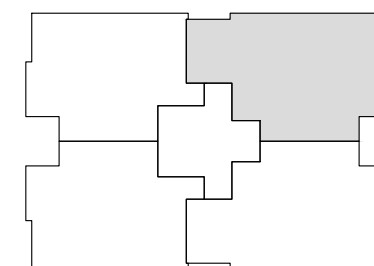

חתך בנין

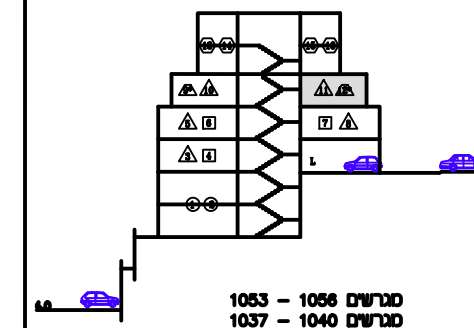

חתימות


חתימת הקונה:

חתימת המוכר:

תאריך:

**מקרא - הצעה לתיקום בלבד**

כריים	צנרת אורזר	מכונת כביסה
קורטב שמש	מטבח עקרוני	מערבת
לוח חשמל	תחנת חשמל	מפרש
קיר בדוקים	קולטן	מקרר
קיר בטון	חצר מרשת	חצר משותפת
ונטה	מסך כיבוי ידני	מריסת
מחזורי חשמל	מחזורי חשמל	מריסת
שורת ניקוד	שורת ניקוד	שורת ניקוד

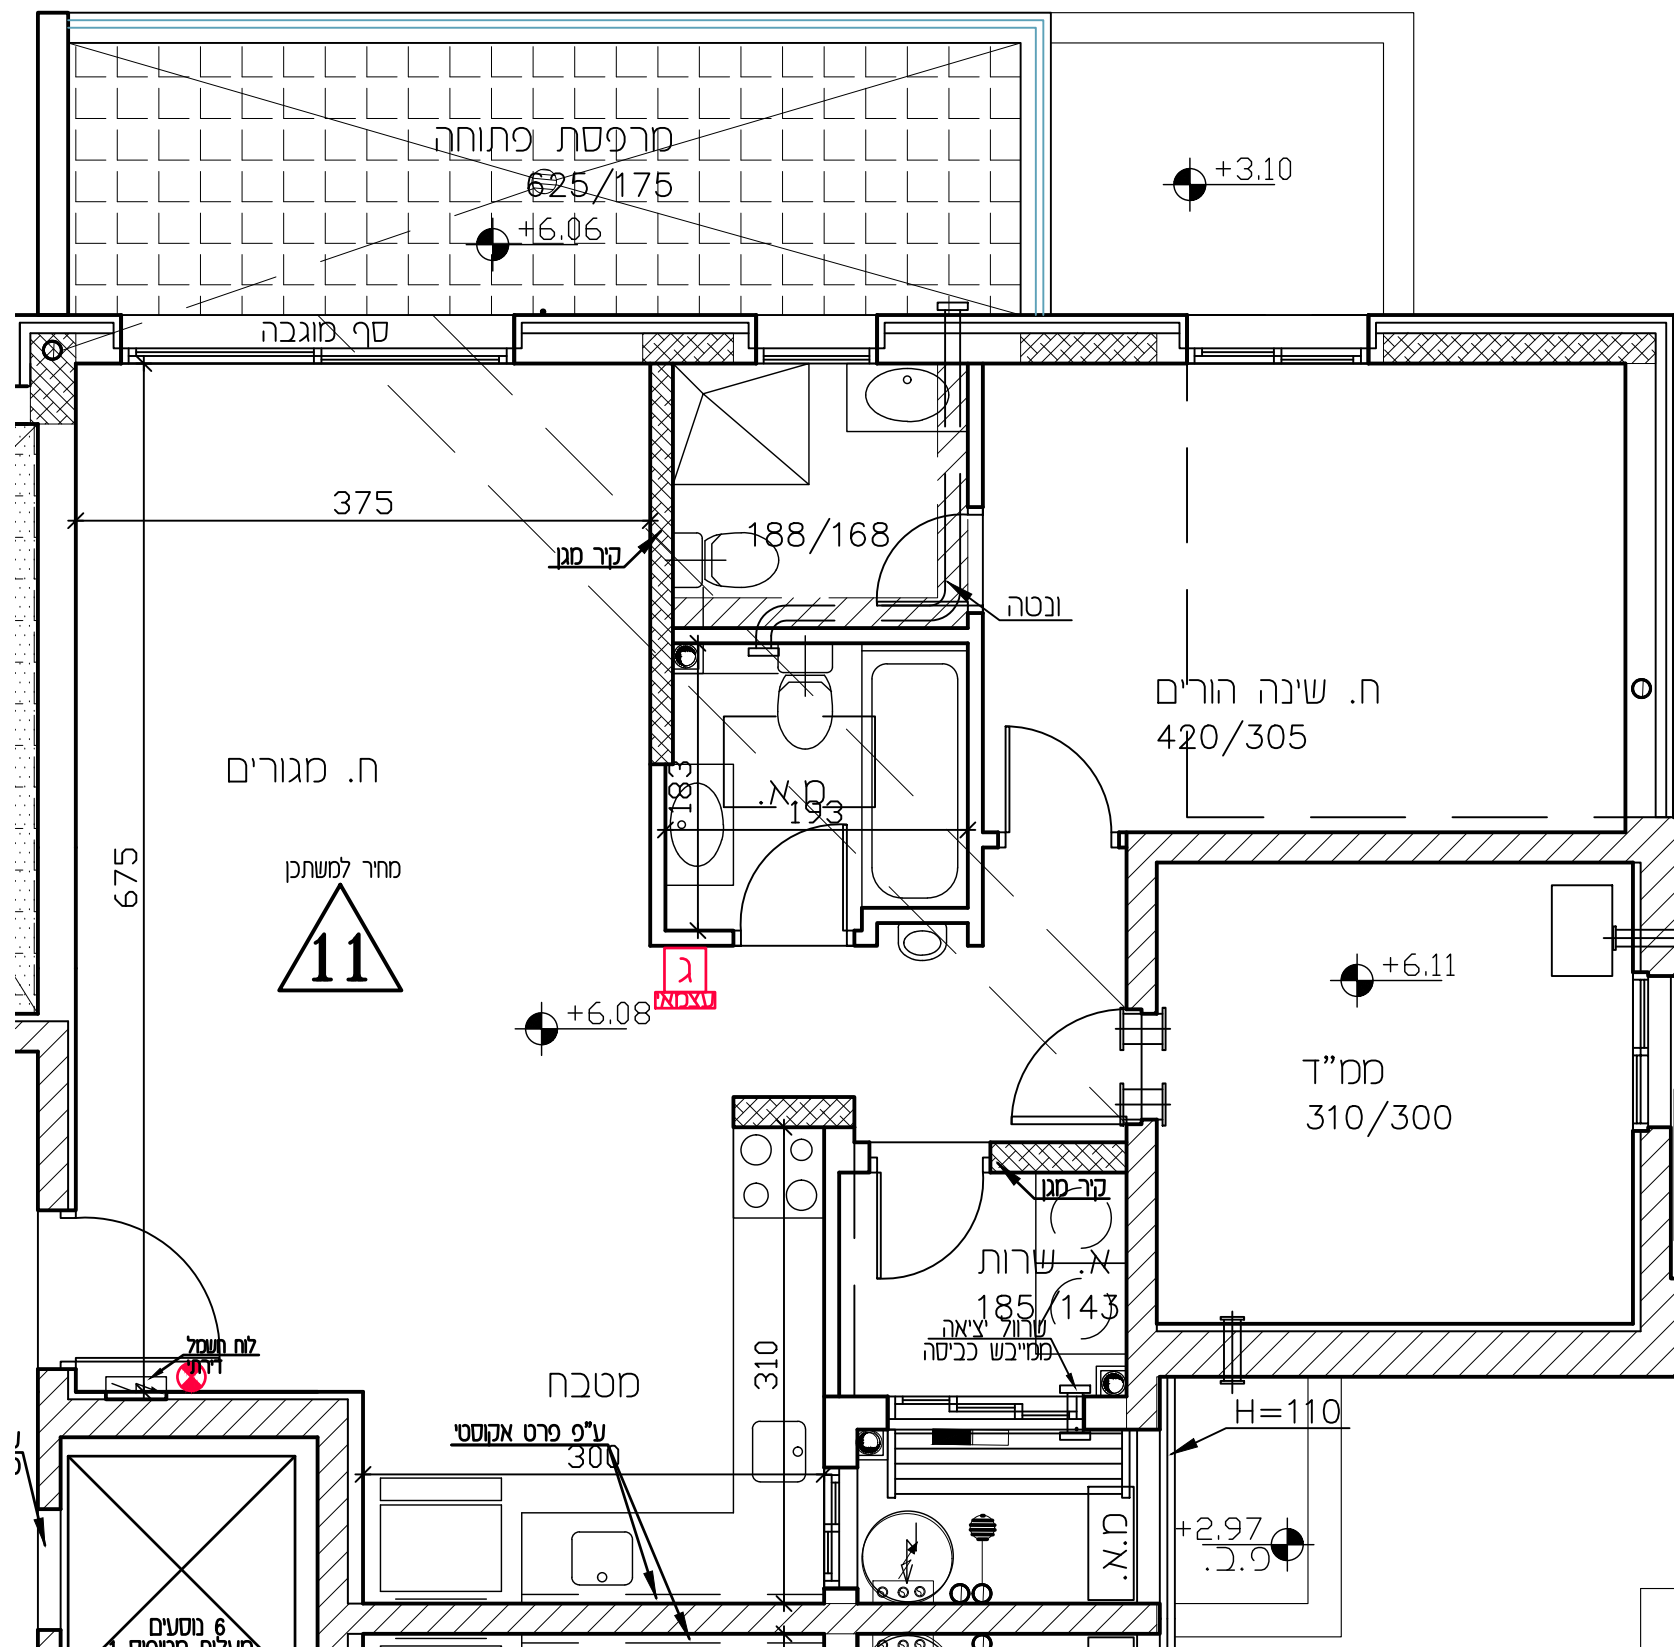

**תכנית זו כפופה לשינויים עפ"י היתר בנייה לבניין שטרם התקבל.**  
ככל שיחולו שינויים מהותיים בין תכנית זו לבין התכנית שתאושר בהיתר הבנייה, יחולו הוראות הסכם המכר.  
**טרם הושלם תכנון ותאום עם יועצים יתכנו שינויים**