



תכנית מכר

דירה: 12	הגרש: 1037-1040 1053-1056
הג'מ"ח: 1:50	בניין מס': 4-7
מס' הדריים: 3	קומה: 2
תאריך: 23.11.21	מהדורה: 6
לפי חוק המכר התשל"ד 1974 תיקון התשס"ח 2008 ראה הערות ומקרא בתחילת חוברת זו	

תרשים בנין

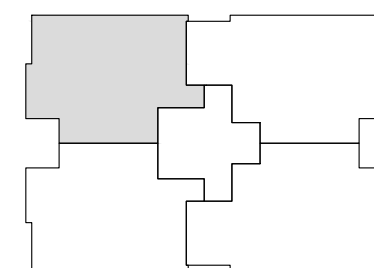

חתך בנין

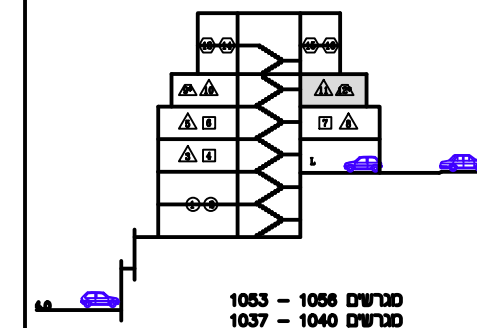

חתימות


חתימת הקונה:

חתימת המוכר:

תאריך:

מקרא - הצעה לתיקום בלבד

כריים	צנרת אורז	מכונת כביסה
קולט שמש	מגבה עקרונ	מערב
לוח חשמל	תקנת תקרה	מפרש
קר בלוקים	קולט	מקרר
ונטה	חצר	חצר משותפת
מסך כיבוי ידני	מרכסת	מרכסת
שוחת ניקו	שוחת ביוב	שוחת

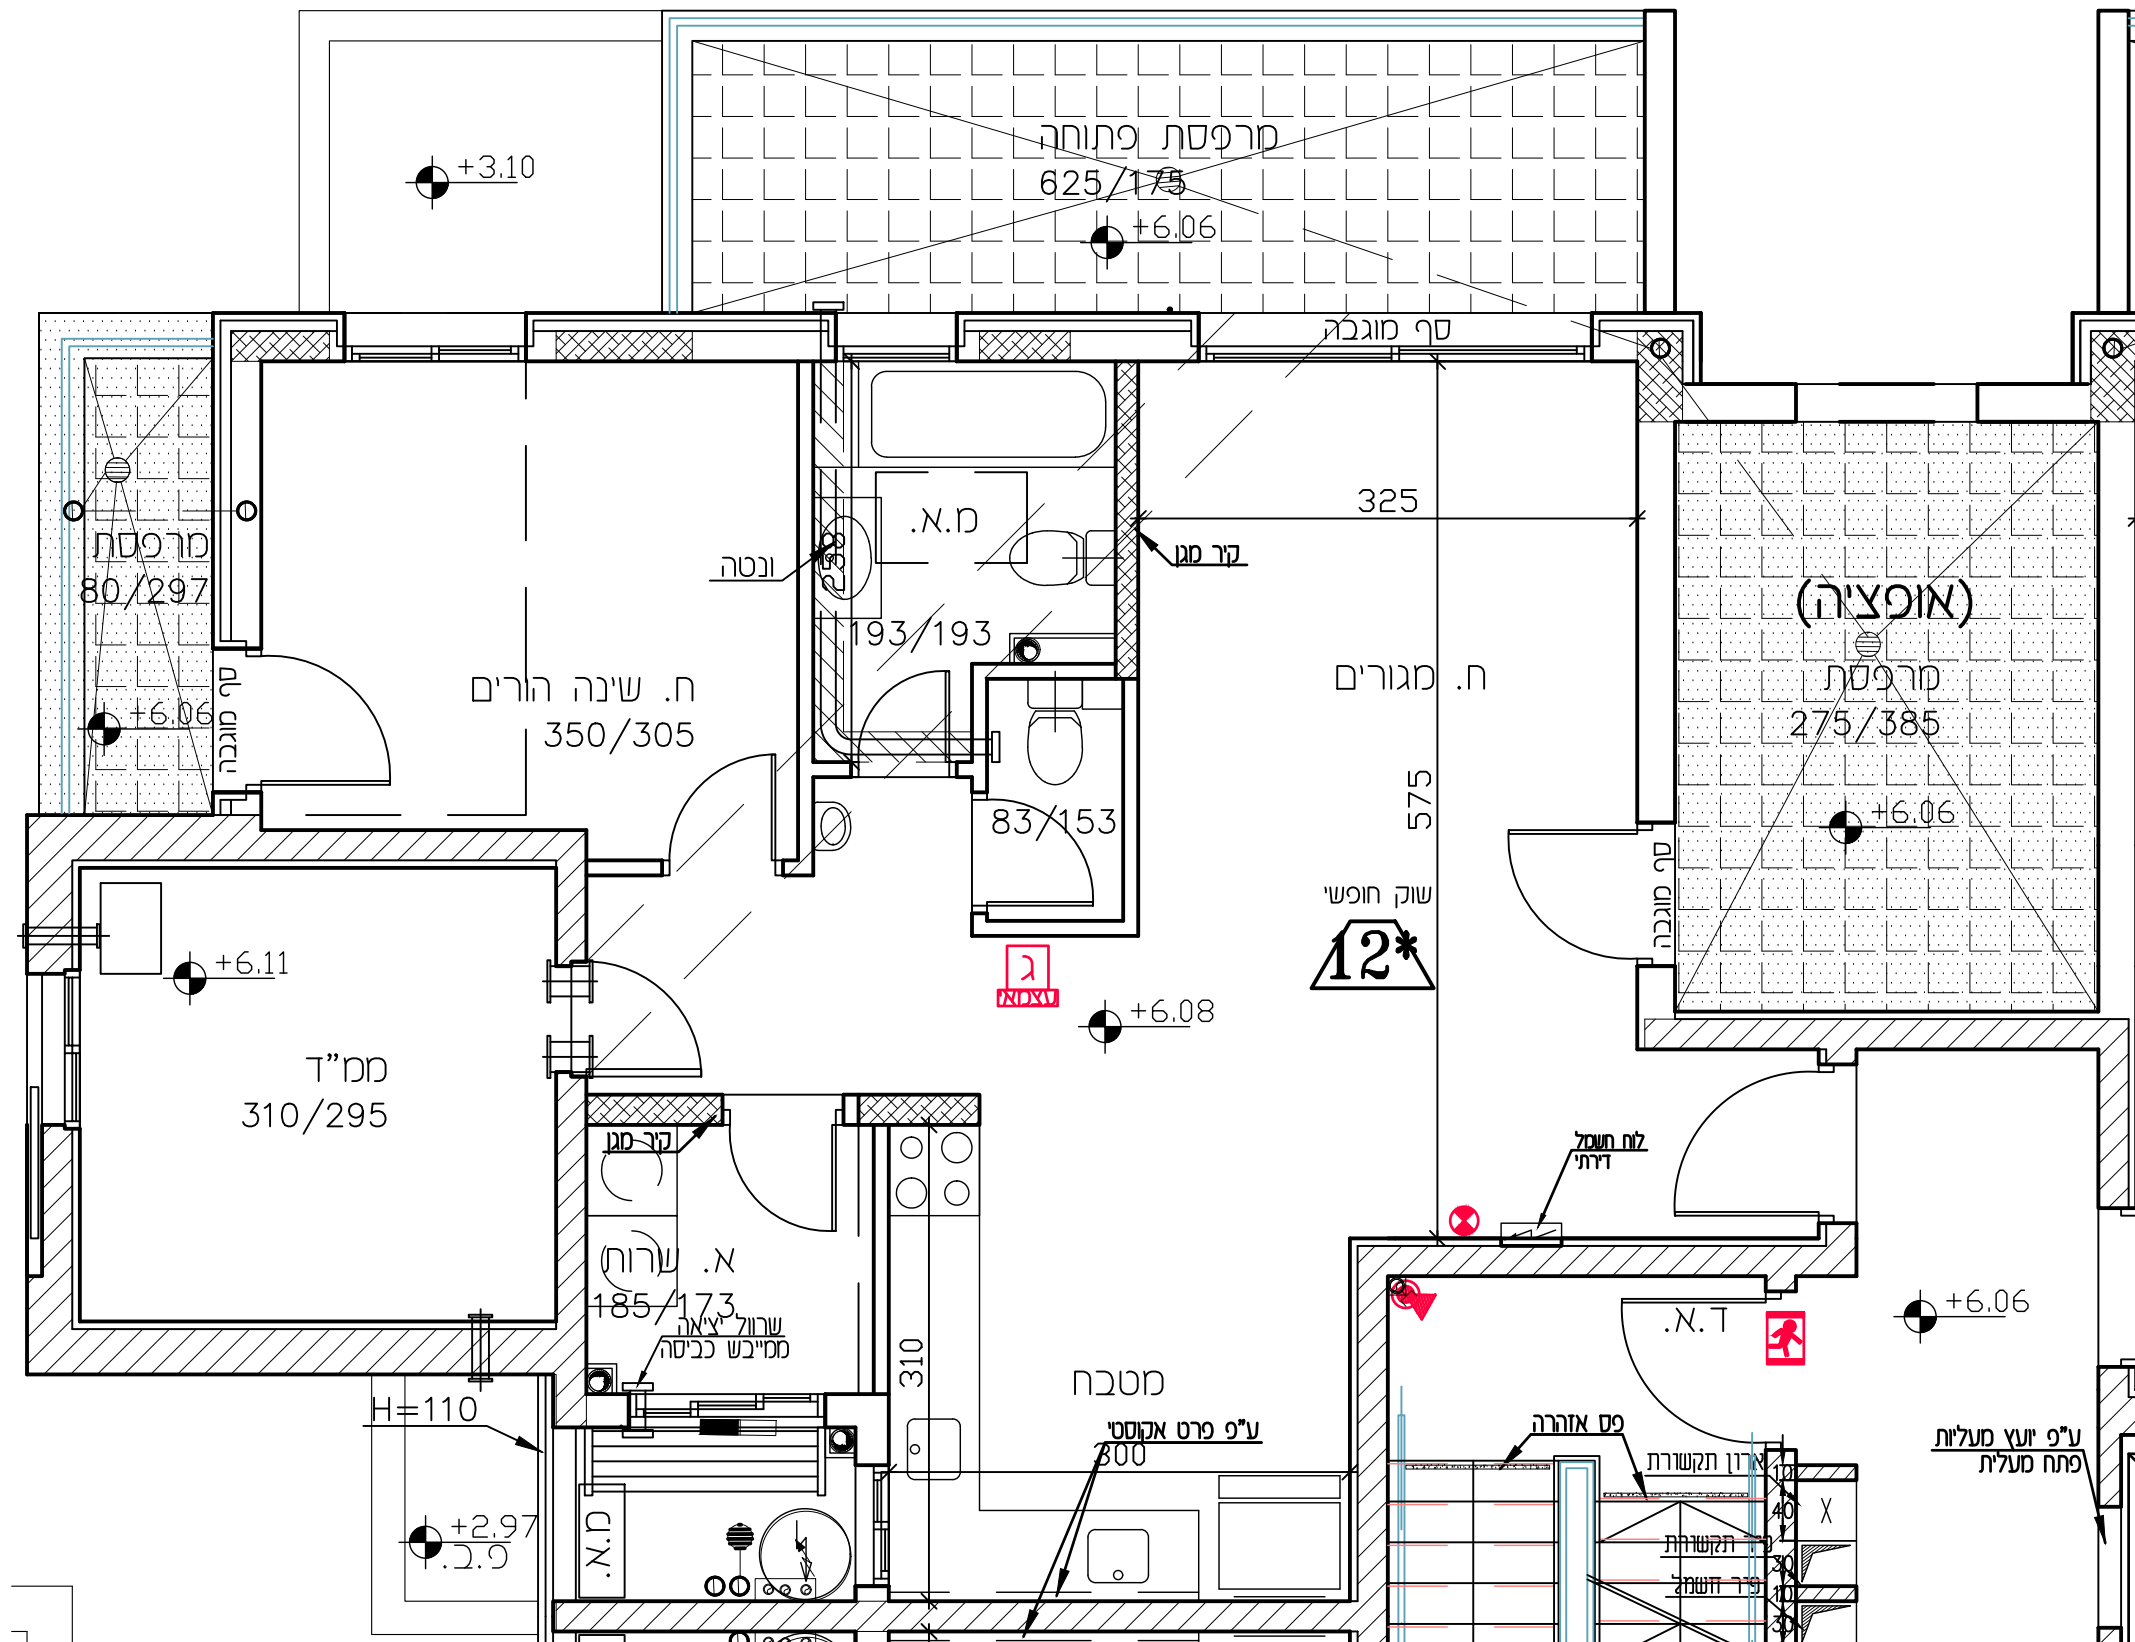

תכנית זו כפופה לשינויים עפ"י היתר בנייה לבנין שטרם התקבל.
ככל שיחולו שינויים מהותיים בין תכנית זו לבין התכנית שתאושר בהיתר הבנייה, יחולו הוראות הסכם המכר.
טרם הושלם תכנון ותאום עם יועצים יתכנו שינויים