



# תכנית מכר

דירה: 13	מגרש: 1037-1040 1053-1056
הג'מ"ח: 1:50	בניין מס': 4-7
מס' הדריים: 6	קומה: 4
תאריך: 23.11.21	מהדורה: 6
לפי חוק המכר התשל"ד 1974 תיקון התשס"ח 2008	
ראה הערות ומקרא בתחילת חוברת זו	

תרשים בנין

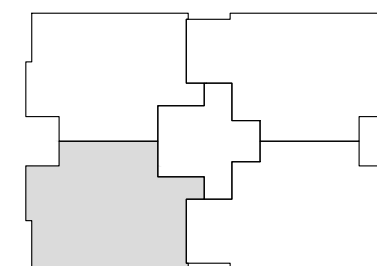

חתך בנין

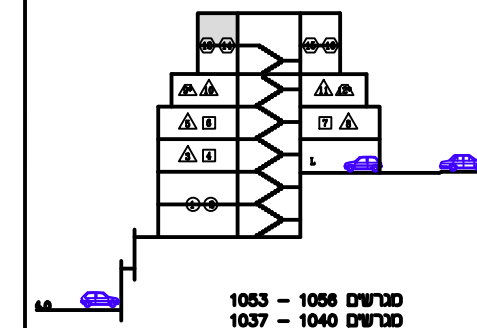

חתימות


חתימת הקונה:

חתימת המוכר:

תאריך:

**מקרא - הצעה למיקום בלבד**

כריים	צנרת אורז	מכונה כביסה
קולט שמש	מגבה עקרונ	מגבר
לוח חשמל	תקרת הנמכת	מפתח
קר בלוקים	קר בטון	חצר משותפת
ונטה	חצר מרשת	מרכסת
מסך כיבוי ידני	מסכה	שטח משותף
מזון מים (ספרינגלר)	שוחת ביוב	

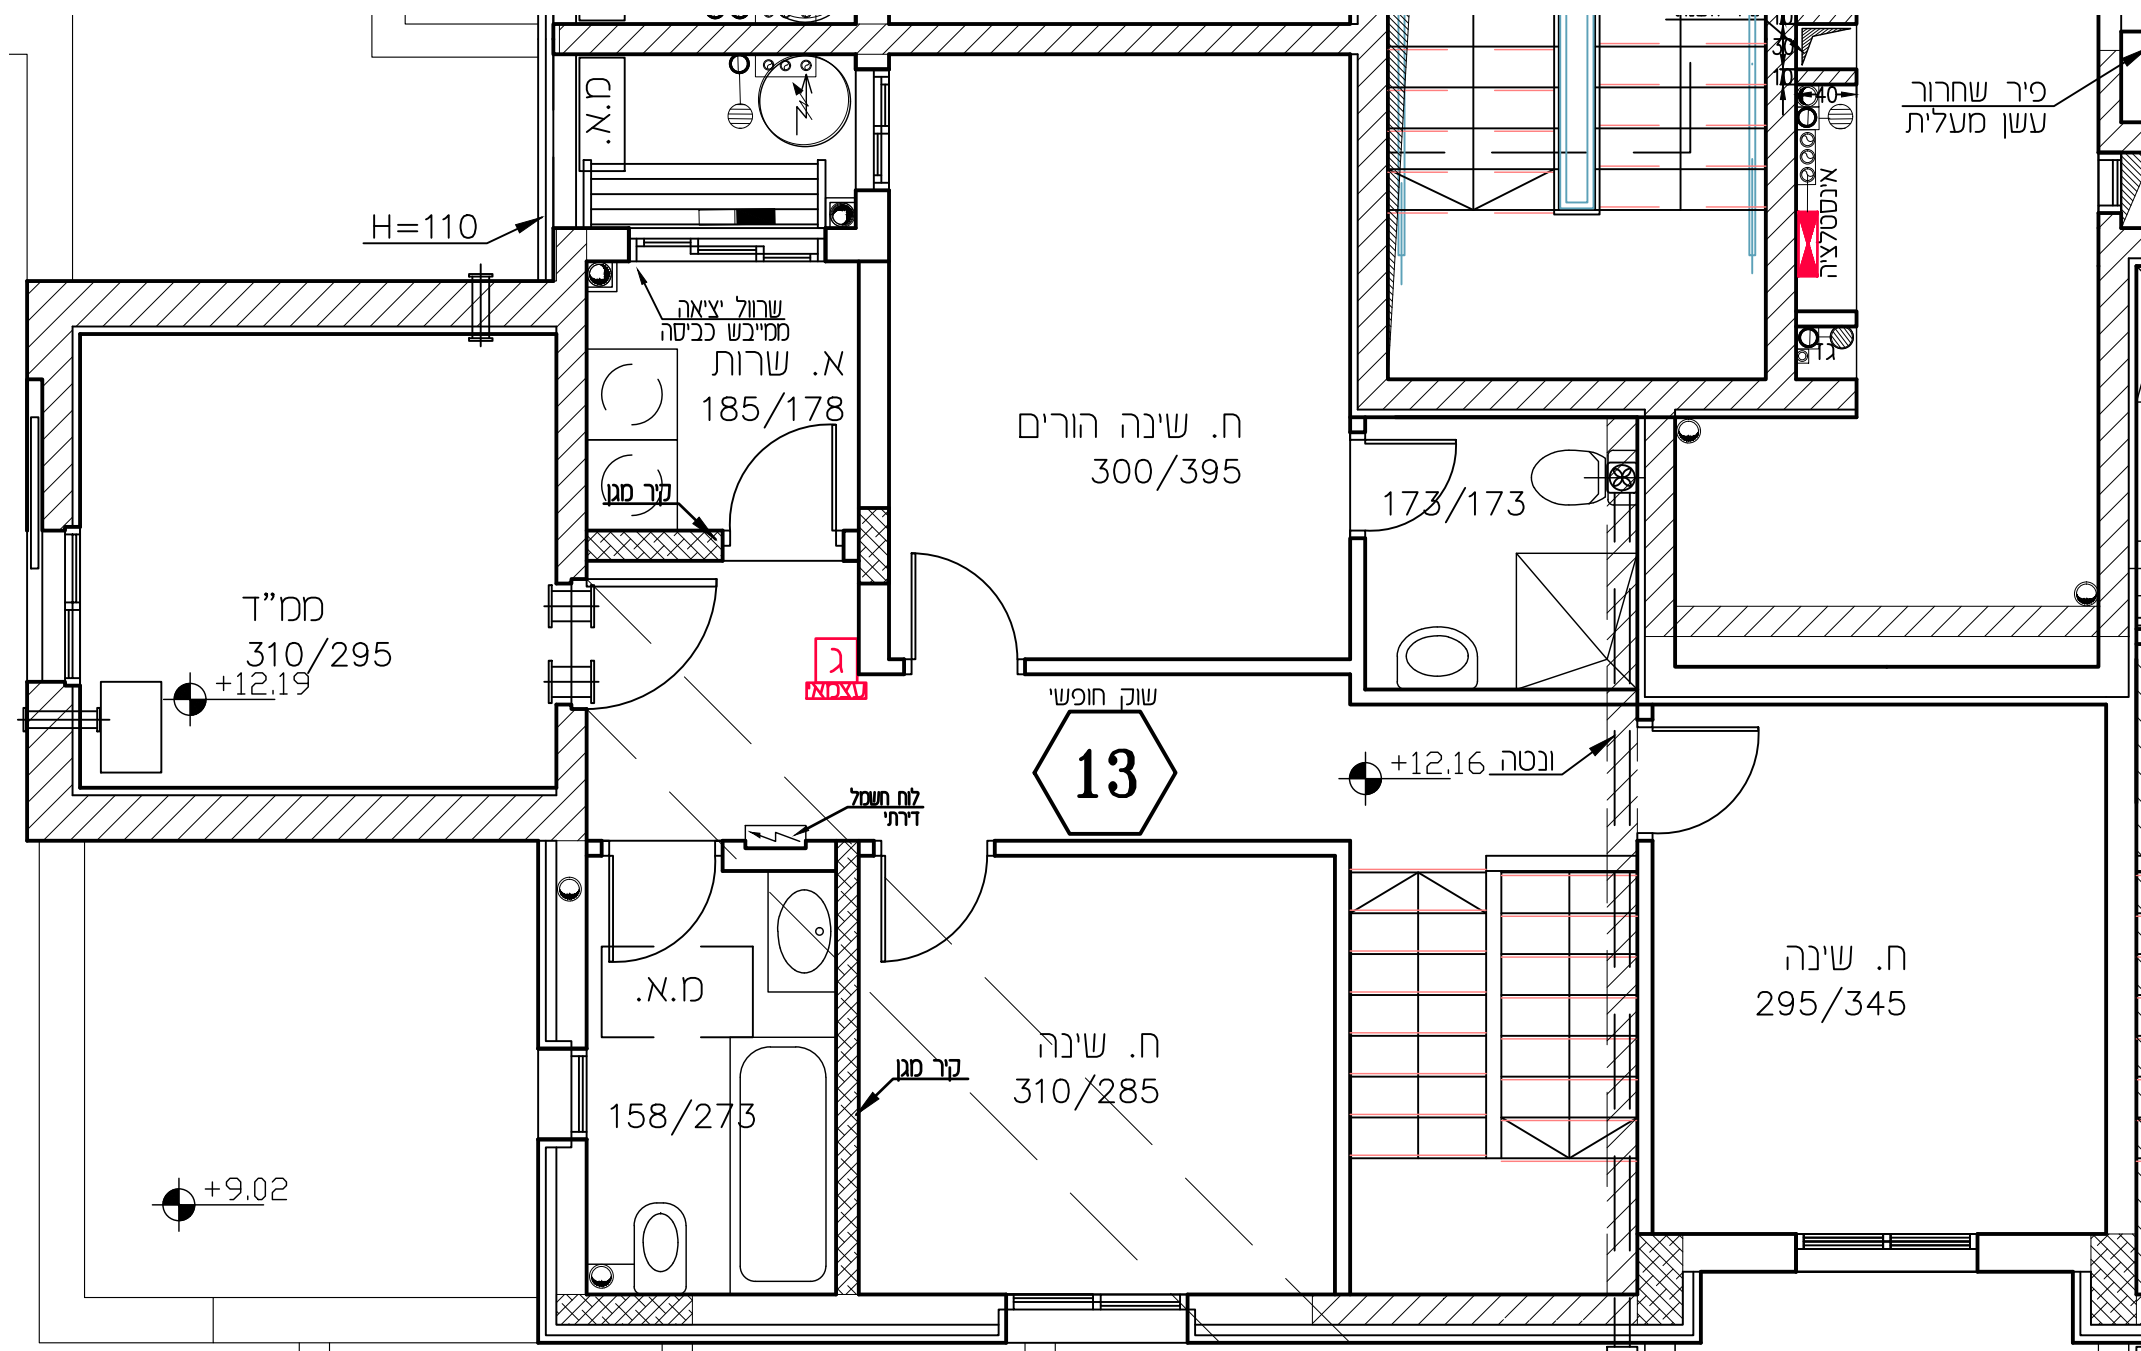

תכנית זו כפופה לשינויים עפ"י היתר בנייה לבנין שטרם התקבל.  
ככל שיחולו שינויים מהותיים בין תכנית זו לבין התכניות שתאושר בהיתר הבנייה, יחולו הוראות הסכם המכר.  
טרם הושלם תכנון ותאום עם יועצים יתכנו שינויים