



# תכנית מכר

דירה: 14	מגרש: 1037-1040 1053-1056
הג' "ח": 1:50	בניין חס': 4-7
חס' הדריים: 6	קומה: 3
תאריך: 23.11.21	מהדורה: 6
לפי חוק המכר התשל"ד 1974 תיקון התשס"ח 2008 ראה הערות ומקרא בתחילת חוברת זו	

תרשים בנין

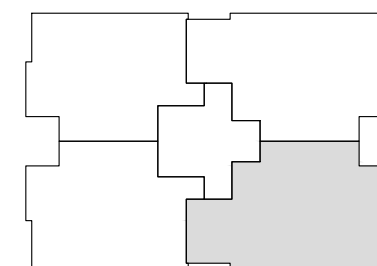

חתך בנין

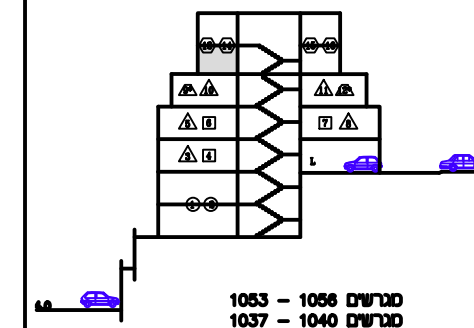

מגורים 1053 - 1056  
מגורים 1037 - 1040

חתימות


חתימת הקונה:

חתימת המוכר:

תאריך:

## מקרא - הצעה לתיקום בלבד

כריים	כניסות	מכונת כביסה
קולט שמש	מגבת	מגבת
לוח חשמל	תקרה	תקרה
קיר בלוקים	קולטן	קולטן
קיר בטון	חצר	חצר
נוטה	חצר	חצר
מסך כיבוי ידני	מריסת	מריסת
מחזם מספרים	מריסת	מריסת
שורת ניקיון	שורת ביוב	שורת ביוב

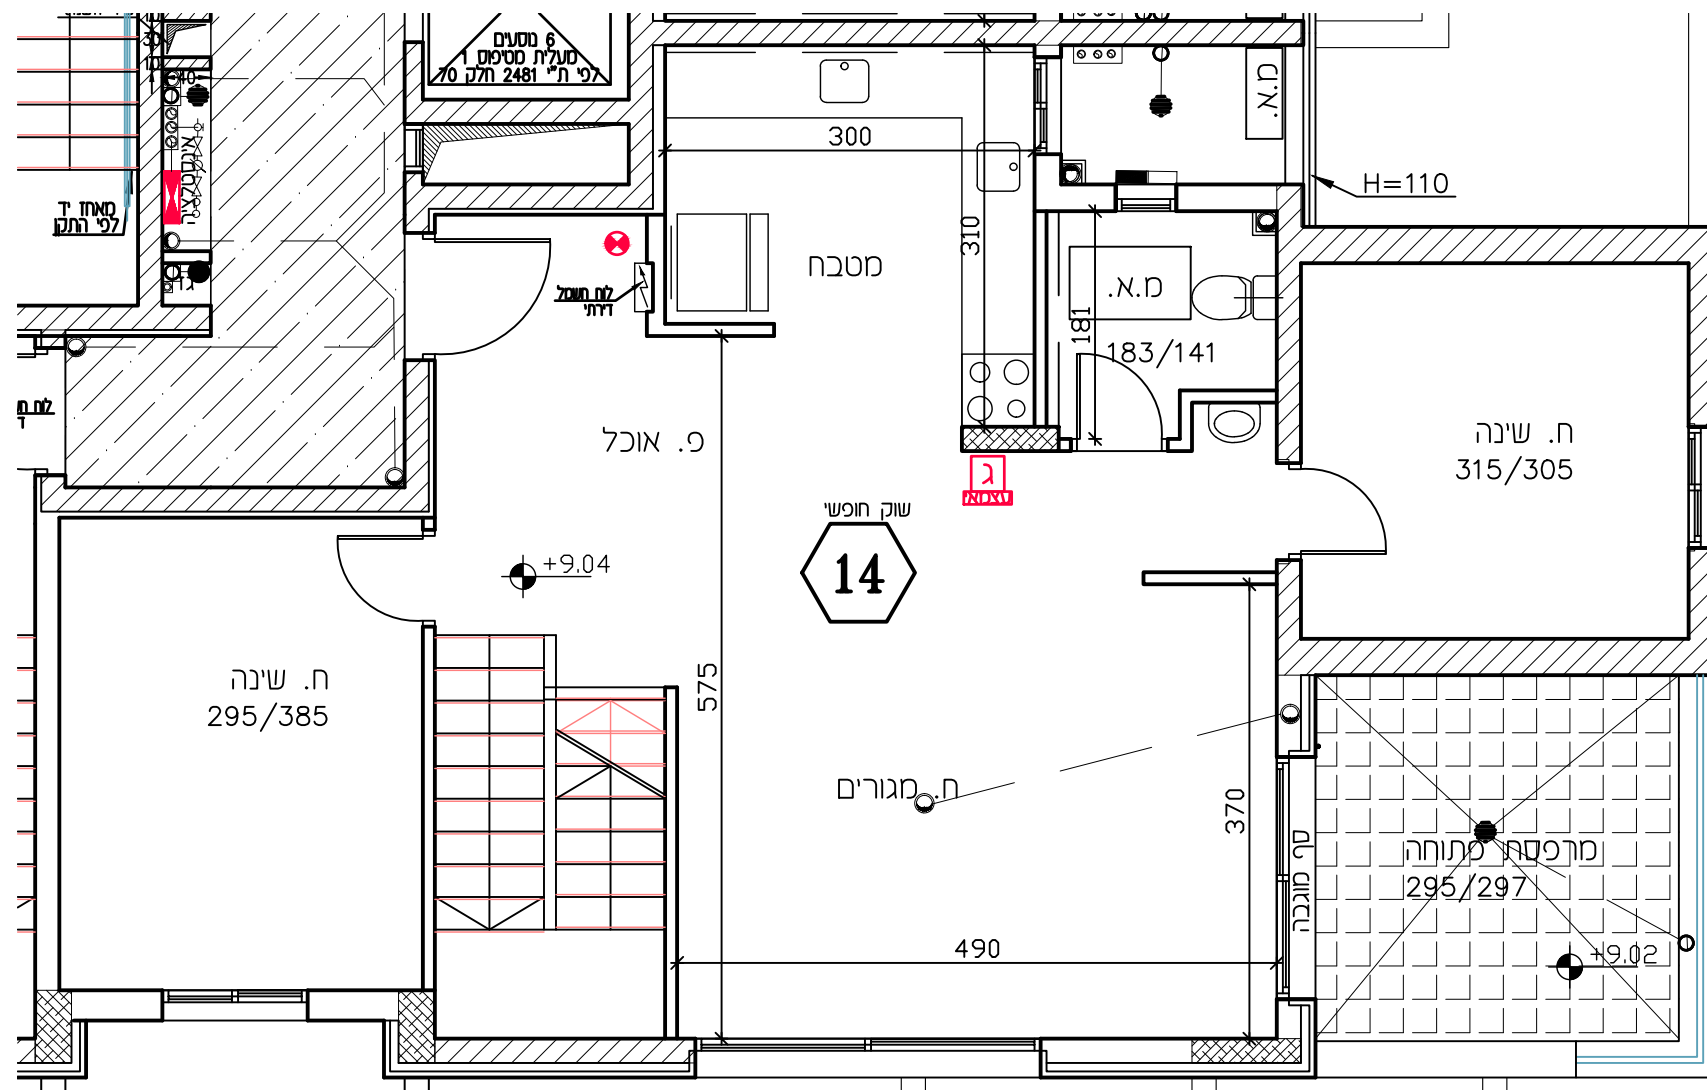

תכנית זו כפופה לשינויים עפ"י היתר בנייה לבניין שטרם התקבל.

ככל שיחולו שינויים מהותיים בין תכנית זו לבין התכנית שתאושר בהיתר הבנייה, יחולו הוראות הסכם המכר.

טרם הושלם תכנון ותאום עם יועצים יתכנו שינויים