



תכנית מכר

דירה: 2	מגרש: 1037-1040 1053-1056
הג'מ"ח: 1:50	בניין מס': 4-7
מס' חדרים: 5	קומה: -2
תאריך: 23.11.21	מהדורה: 6
לפי חוק המכר התשל"ד 1974 תיקון התשס"ח 2008	
ראה הערות ומקרא בתחילת חוברת זו	

תרשים בנין

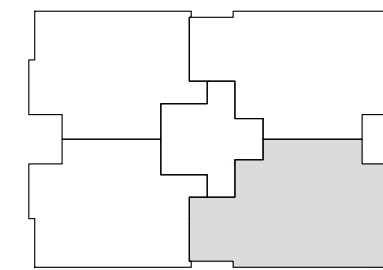

חתך בנין

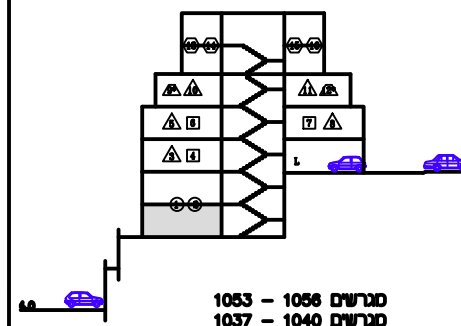

חתימות


חתימת הקונה:

חתימת המוכר:

תאריך:

מקרא - הצעה לתיקום בלבד

כריים	צנרת אורזר	מכונת כביסה
קולט שמש	מגבה עקרונ	מערבת
לוח חשמל	תכנית תכרה	מפרש
קיר בדוקים	קולטן	מקרר
קיר בסון	חצר מרשת	חצר משותפת
ונטה	מסך כיבוי ידני	מרכסת
שוחת ניסון	מסורה	שוחת

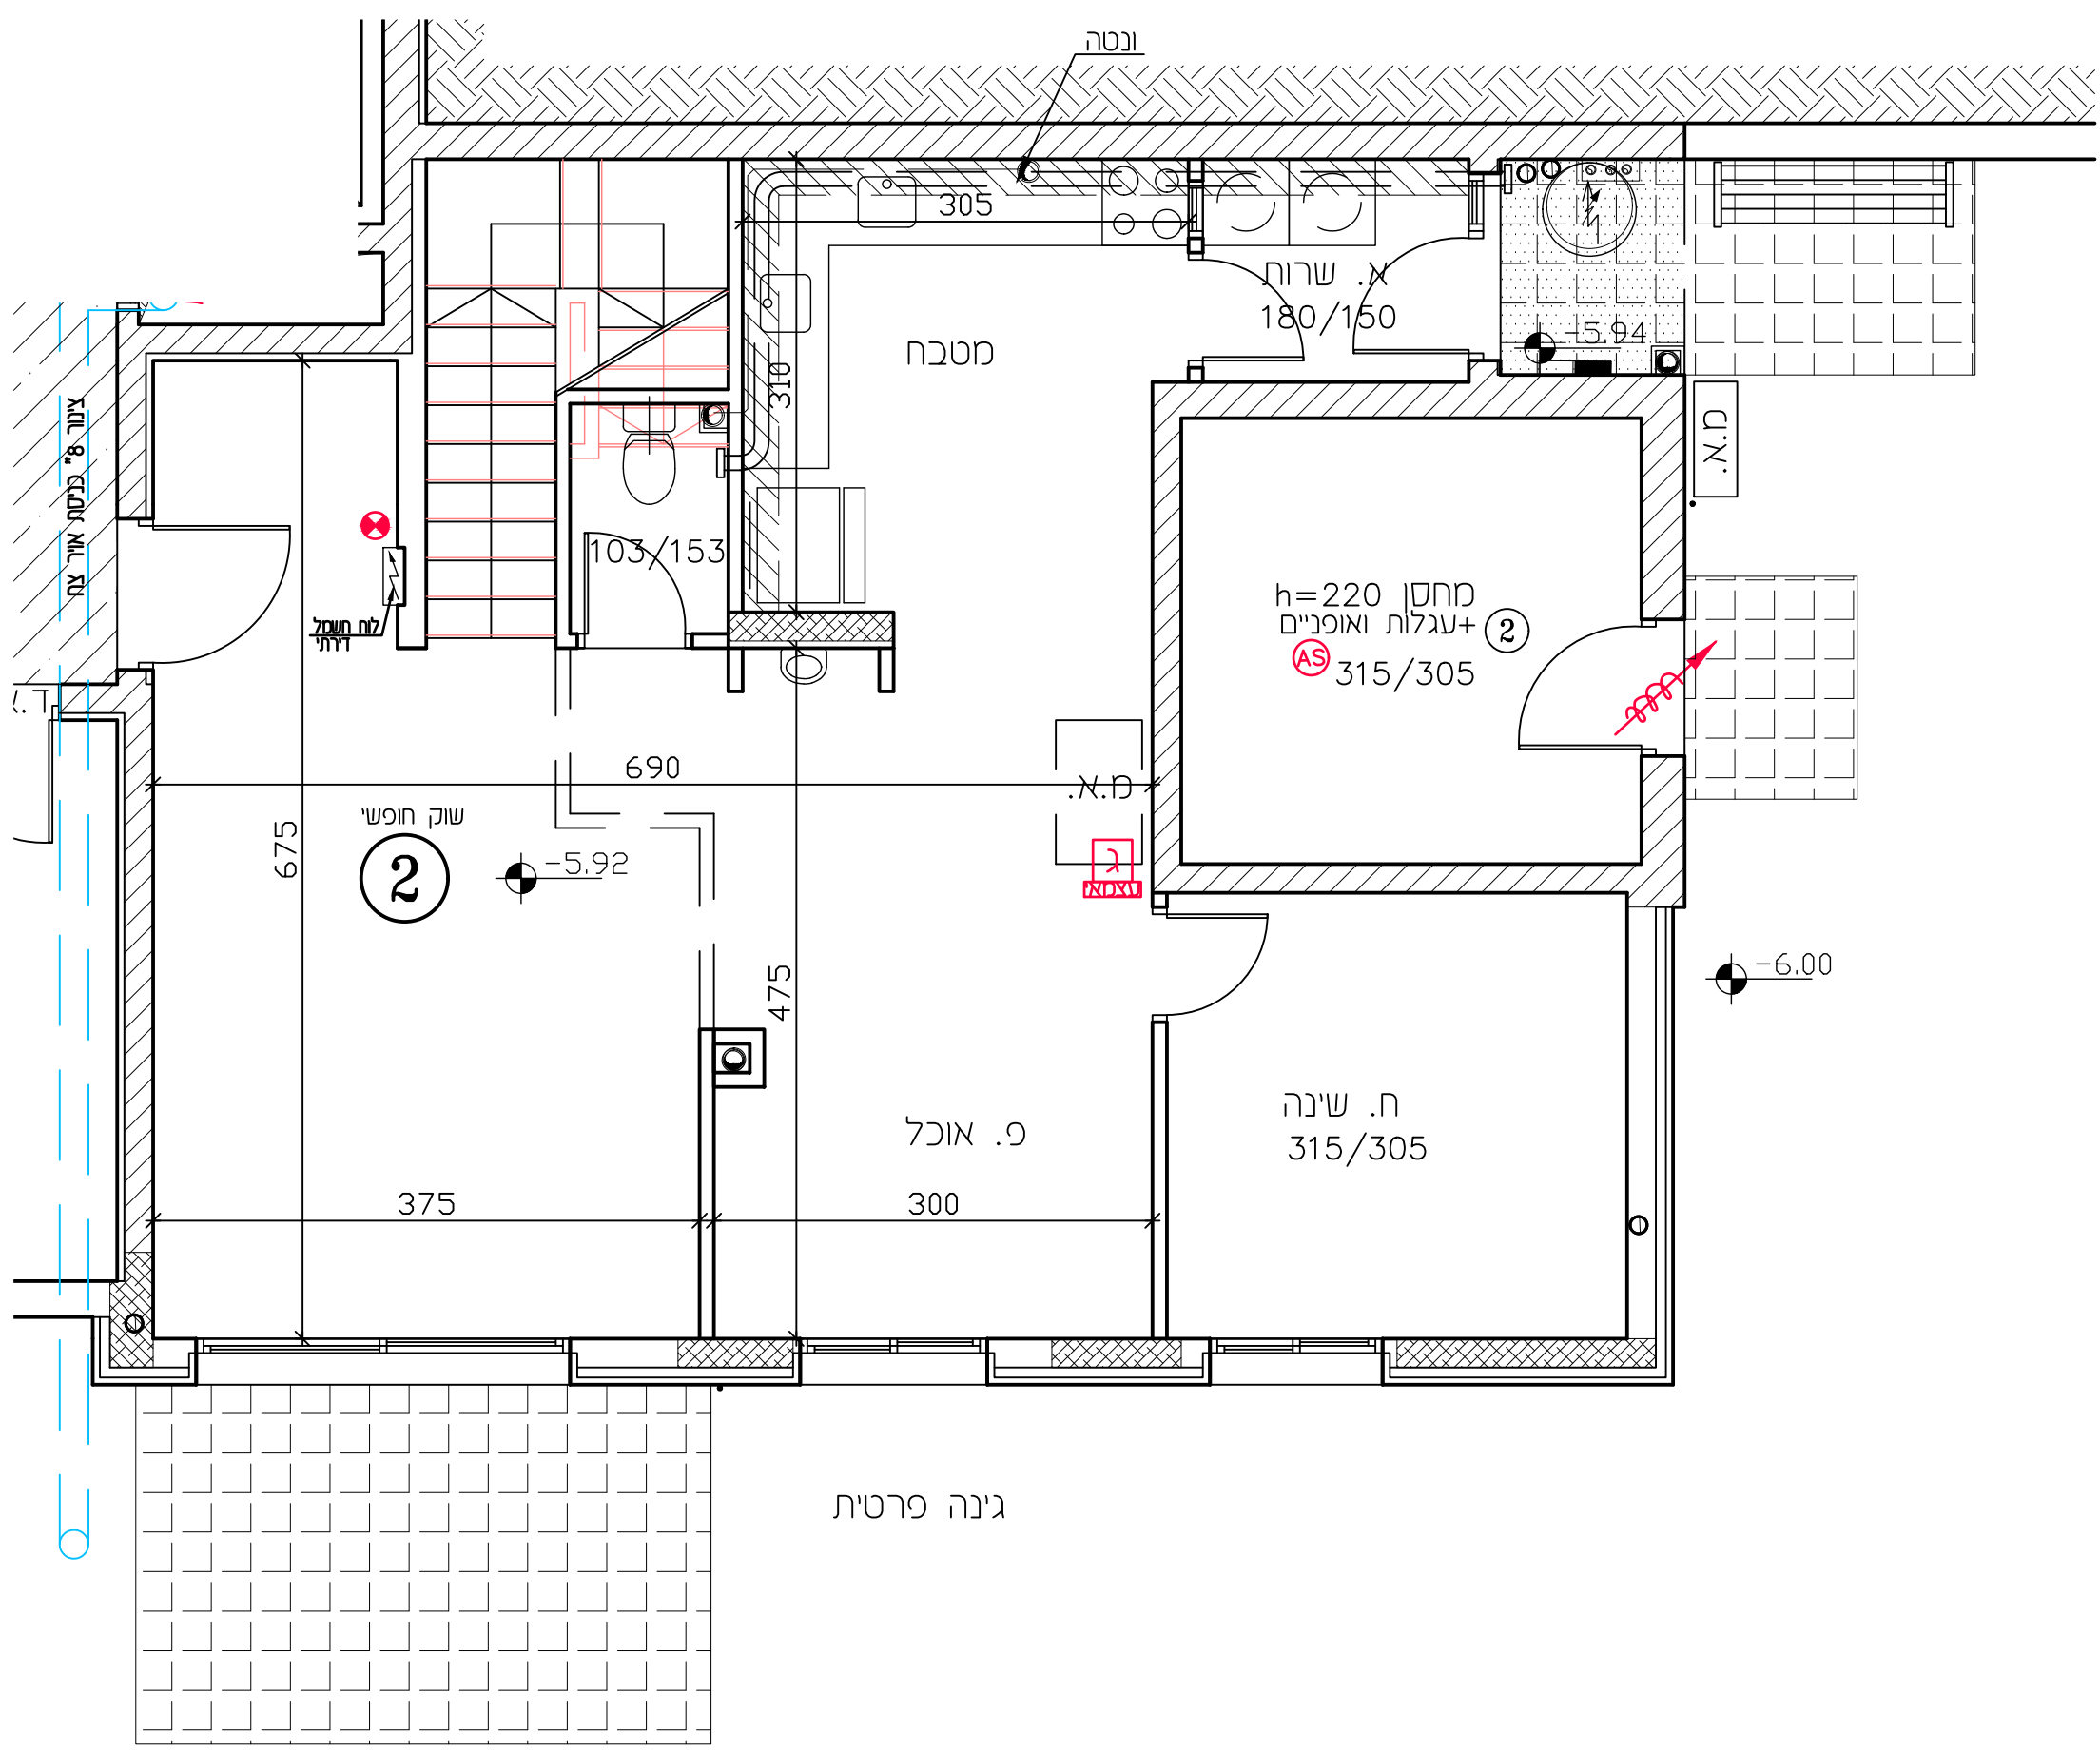

תכנית זו כפופה לשינויים עפ"י היתר בנייה לבניין שטרם התקבל.
ככל שיחולו שינויים מהותיים בין תכנית זו לבין התכניות שתאושר בהיתר הבנייה, יחולו הוראות הסכם המכר.
טרם הושלם תכנון ותאום עם יועצים יתכנו שינויים