



# תכנית מכר

דירה : 3	מגרש : 1037-1040 1053-1056
הג'מ"ח : 1:50	בניין חס' : 4-7
חס' הדריים : 3	קומה : כניסה
תאריך : 23.11.21	מהדורה : 6
לפי חוק המכר התשל"ד 1974 תיקון התשס"ח 2008	
ראה הערות ומקרא בתחילת חוברת זו	

תרשים בנין

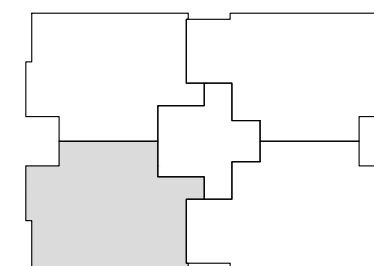

חתך בנין

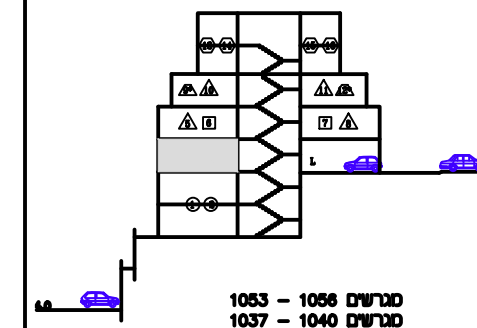

מגרשים 1053 - 1056  
מגרשים 1037 - 1040

חתימות


חתימת הקונה:

חתימת המוכר:

תאריך:

**מקרא - הצעה לתיקום בלבד**

כריים	צנרת אורז	מכונת כביסה
קורטב שמש	מגבת עקרוני	מערבת
לוח השמל	תקרת הנמכת	מפרש
קר בלוקים	קרלטו	מקרר
ונטה	חצר מרטיט	חצר משותפת
מסך כיבוי ידני	מרכסת מקורה	מרכסת
שוחות ניקו	שוחת ביוב	שוחת

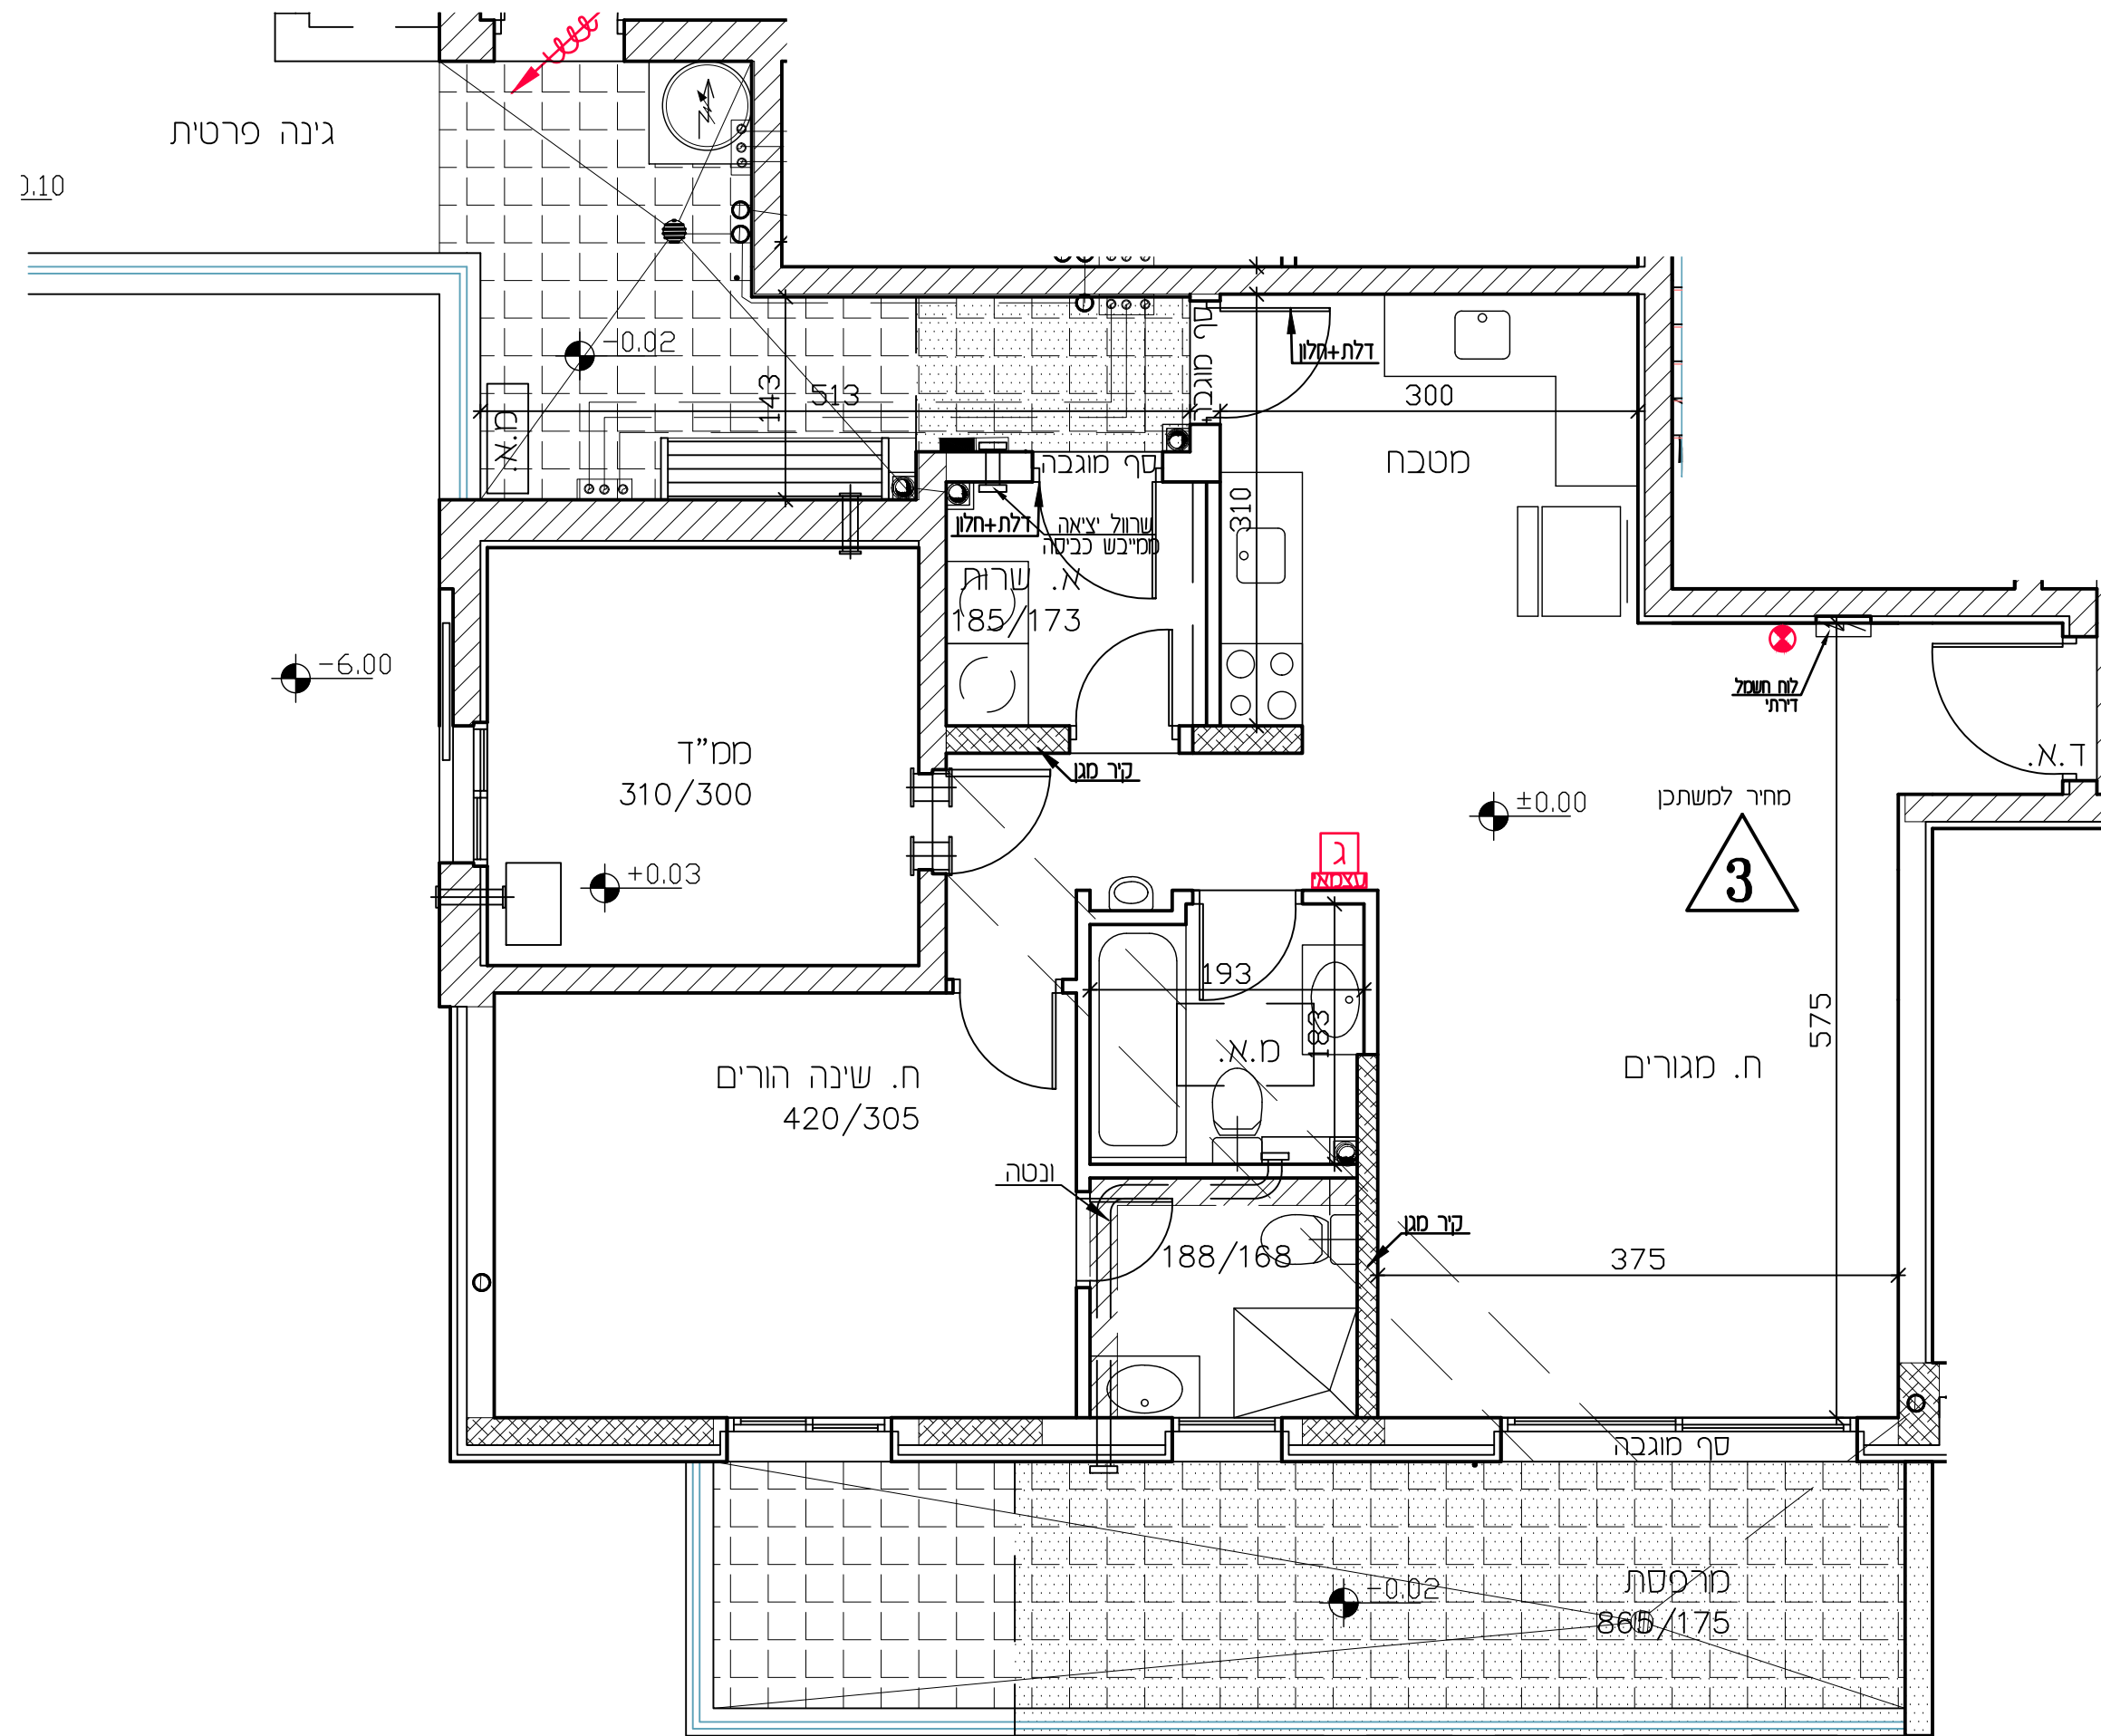

**תכנית זו כפופה לשינויים עפ"י היתר בנייה לבניין שטרם התקבל.**  
ככל שיחולו שינויים מהותיים בין תכנית זו לבין התכניות שתאושר בהיתר הבנייה, יחולו הוראות הסכם המכר.  
**טרם הושלם תכנון ותאום עם יועצים יתכנו שינויים**