



תכנית מכר

דירה: 6	מגרש: 1037-1040 1053-1056
הג'ט: 1:50	בניין: 4-7
מס' הדריים: 4	קומה: 1
תאריך: 23.11.21	מהדורה: 6
לפי חוק המכר התשל"ד 1974 תיקון התשס"ח 2008	
ראה הערות ומקרא בתחילת חוברת זו	

תרשים בנין

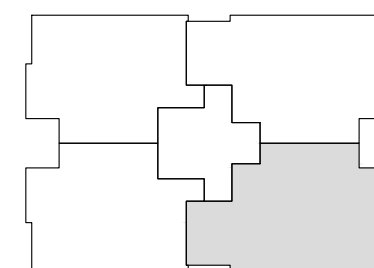

חתך בנין

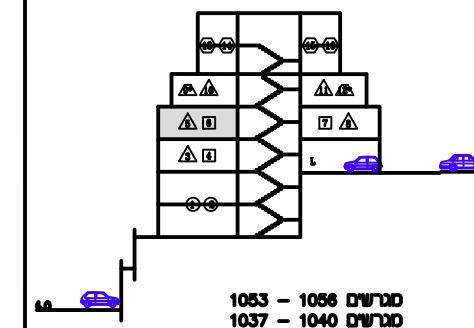

חתימות


חתימת הקונה:

חתימת המוכר:

תאריך:

מקרא - הצעה לתיקום בלבד

כריים	צנרת אורזר	מכונה כביסה
קורטין שמש	מבנה עקרוני	מערבת
לוח חשמל	תקרה הנמכת	מפרש
קיר בדוקים	קולטן	מקרר
קיר בטון	שמש רוח	חצר משותפת
ונטה	חצר מרשת	מרכסת
מסך כבידי ידני	מרכסת מקורה	מסך
מס' מס' נספרינבלר	מס' מס' נספרינבלר	שוחת ניסוד

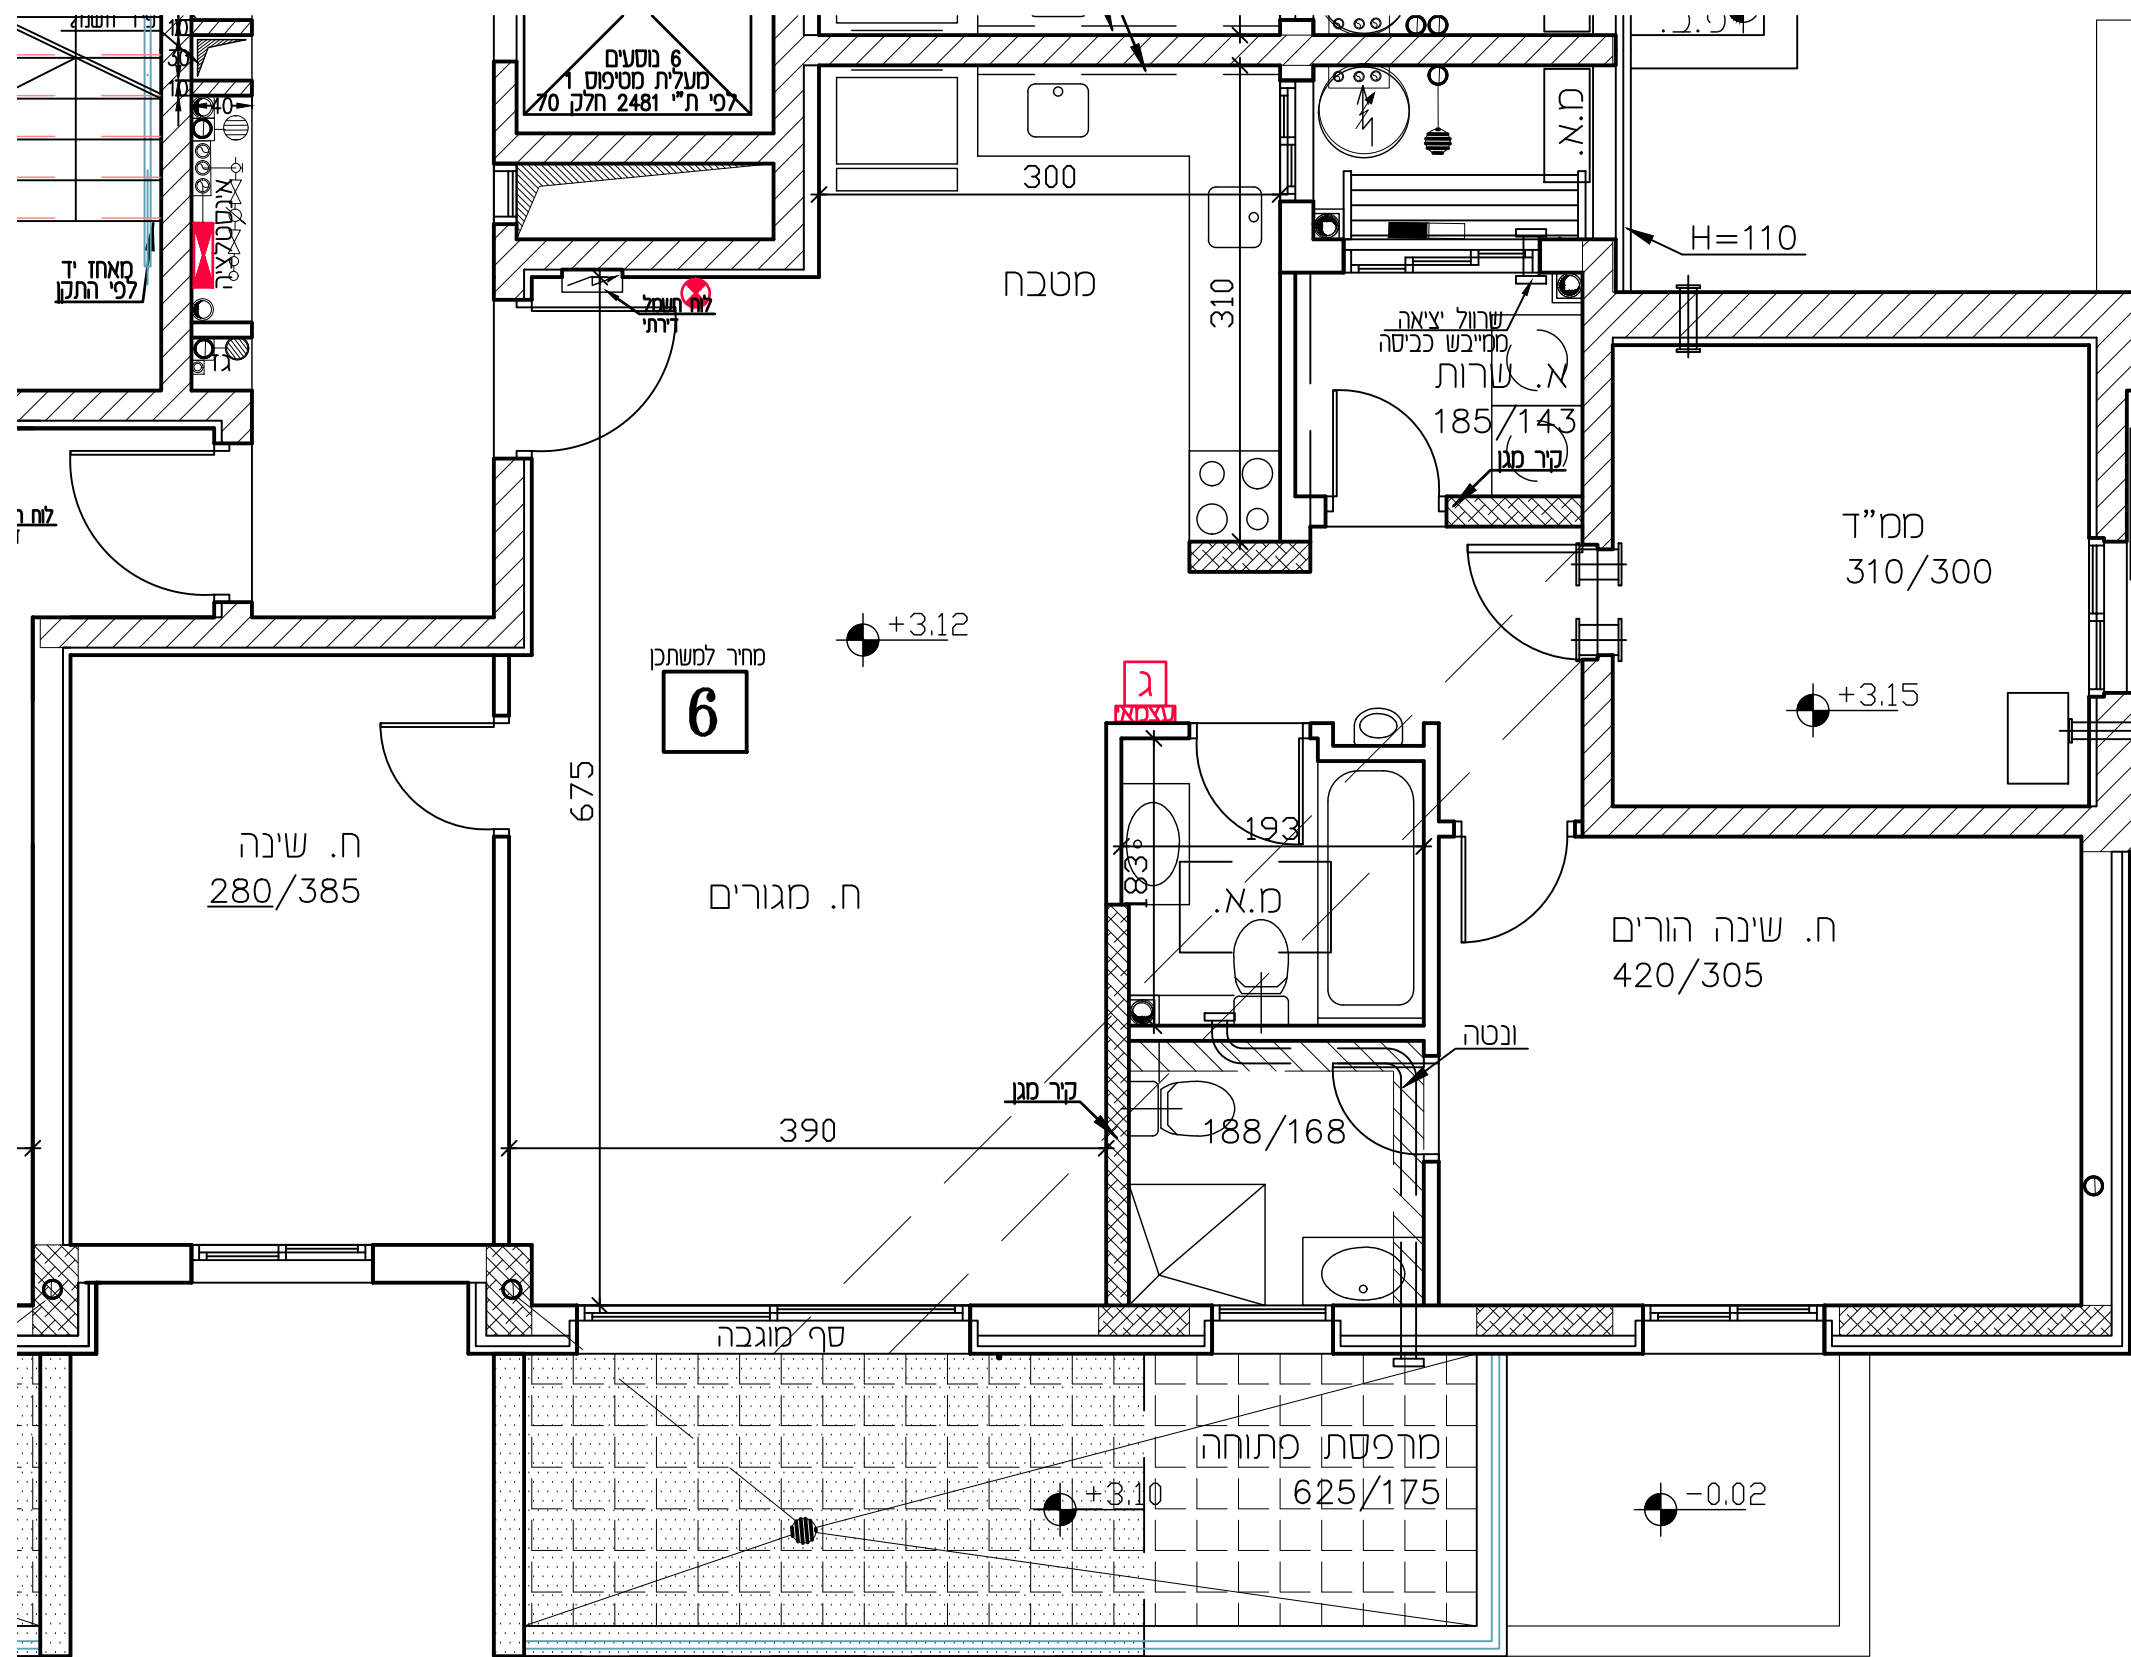

תכנית זו כפופה לשינויים עפ"י היתר בנייה לבנין שטרם התקבל.
ככל שיחולו שינויים מהותיים בין תכנית זו לבין התכנית שתאושר בהיתר הבנייה, יחולו הוראות הסכם המכר.
טרם הושלם תכנון ותאום עם יועצים יתכנו שינויים