



תכנית מכר

דירה: 7	מגרש: 1037-1040 1053-1056
הג' ח': 1:50	בניין חס': 4-7
חס' הדריים: 4	קומה: 1
תאריך: 23.11.21	מהדורה: 6
לפי חוק המכר התשל"ד 1974 תיקון התשס"ח 2008 ראה הערות ומקרא בתחילת חוברת זו	

תרשים בנין

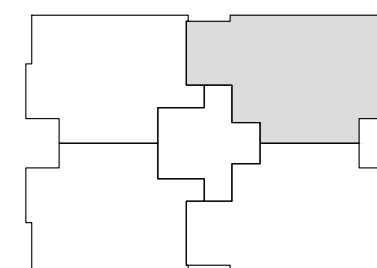

חתך בנין

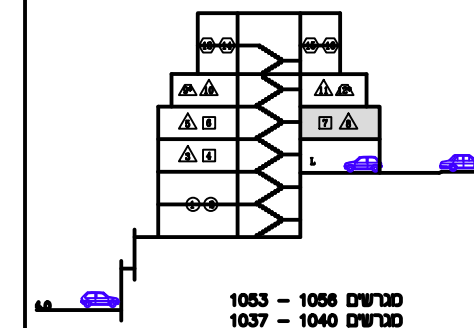

חתימות


חתימת הקונה:

חתימת המוכר:

תאריך:

מקרא - הצעה לתיקום בלבד

כירים	צנרת אורזר ממד	מכונת כביסה
קורט שמש	מ.א. מקום עקרוני	מערבת סטון
לוח חשמל	לוח חשמל	מפרש ממד
קר בלוקים	קר בטון	מקרר
ונטה	מ.א. מקום עקרוני	חצר משותפת
מסך כיבוי ידני	מסך כיבוי ידני	מריסת
שורת ניקו	שורת ניקו	שורת ניקו

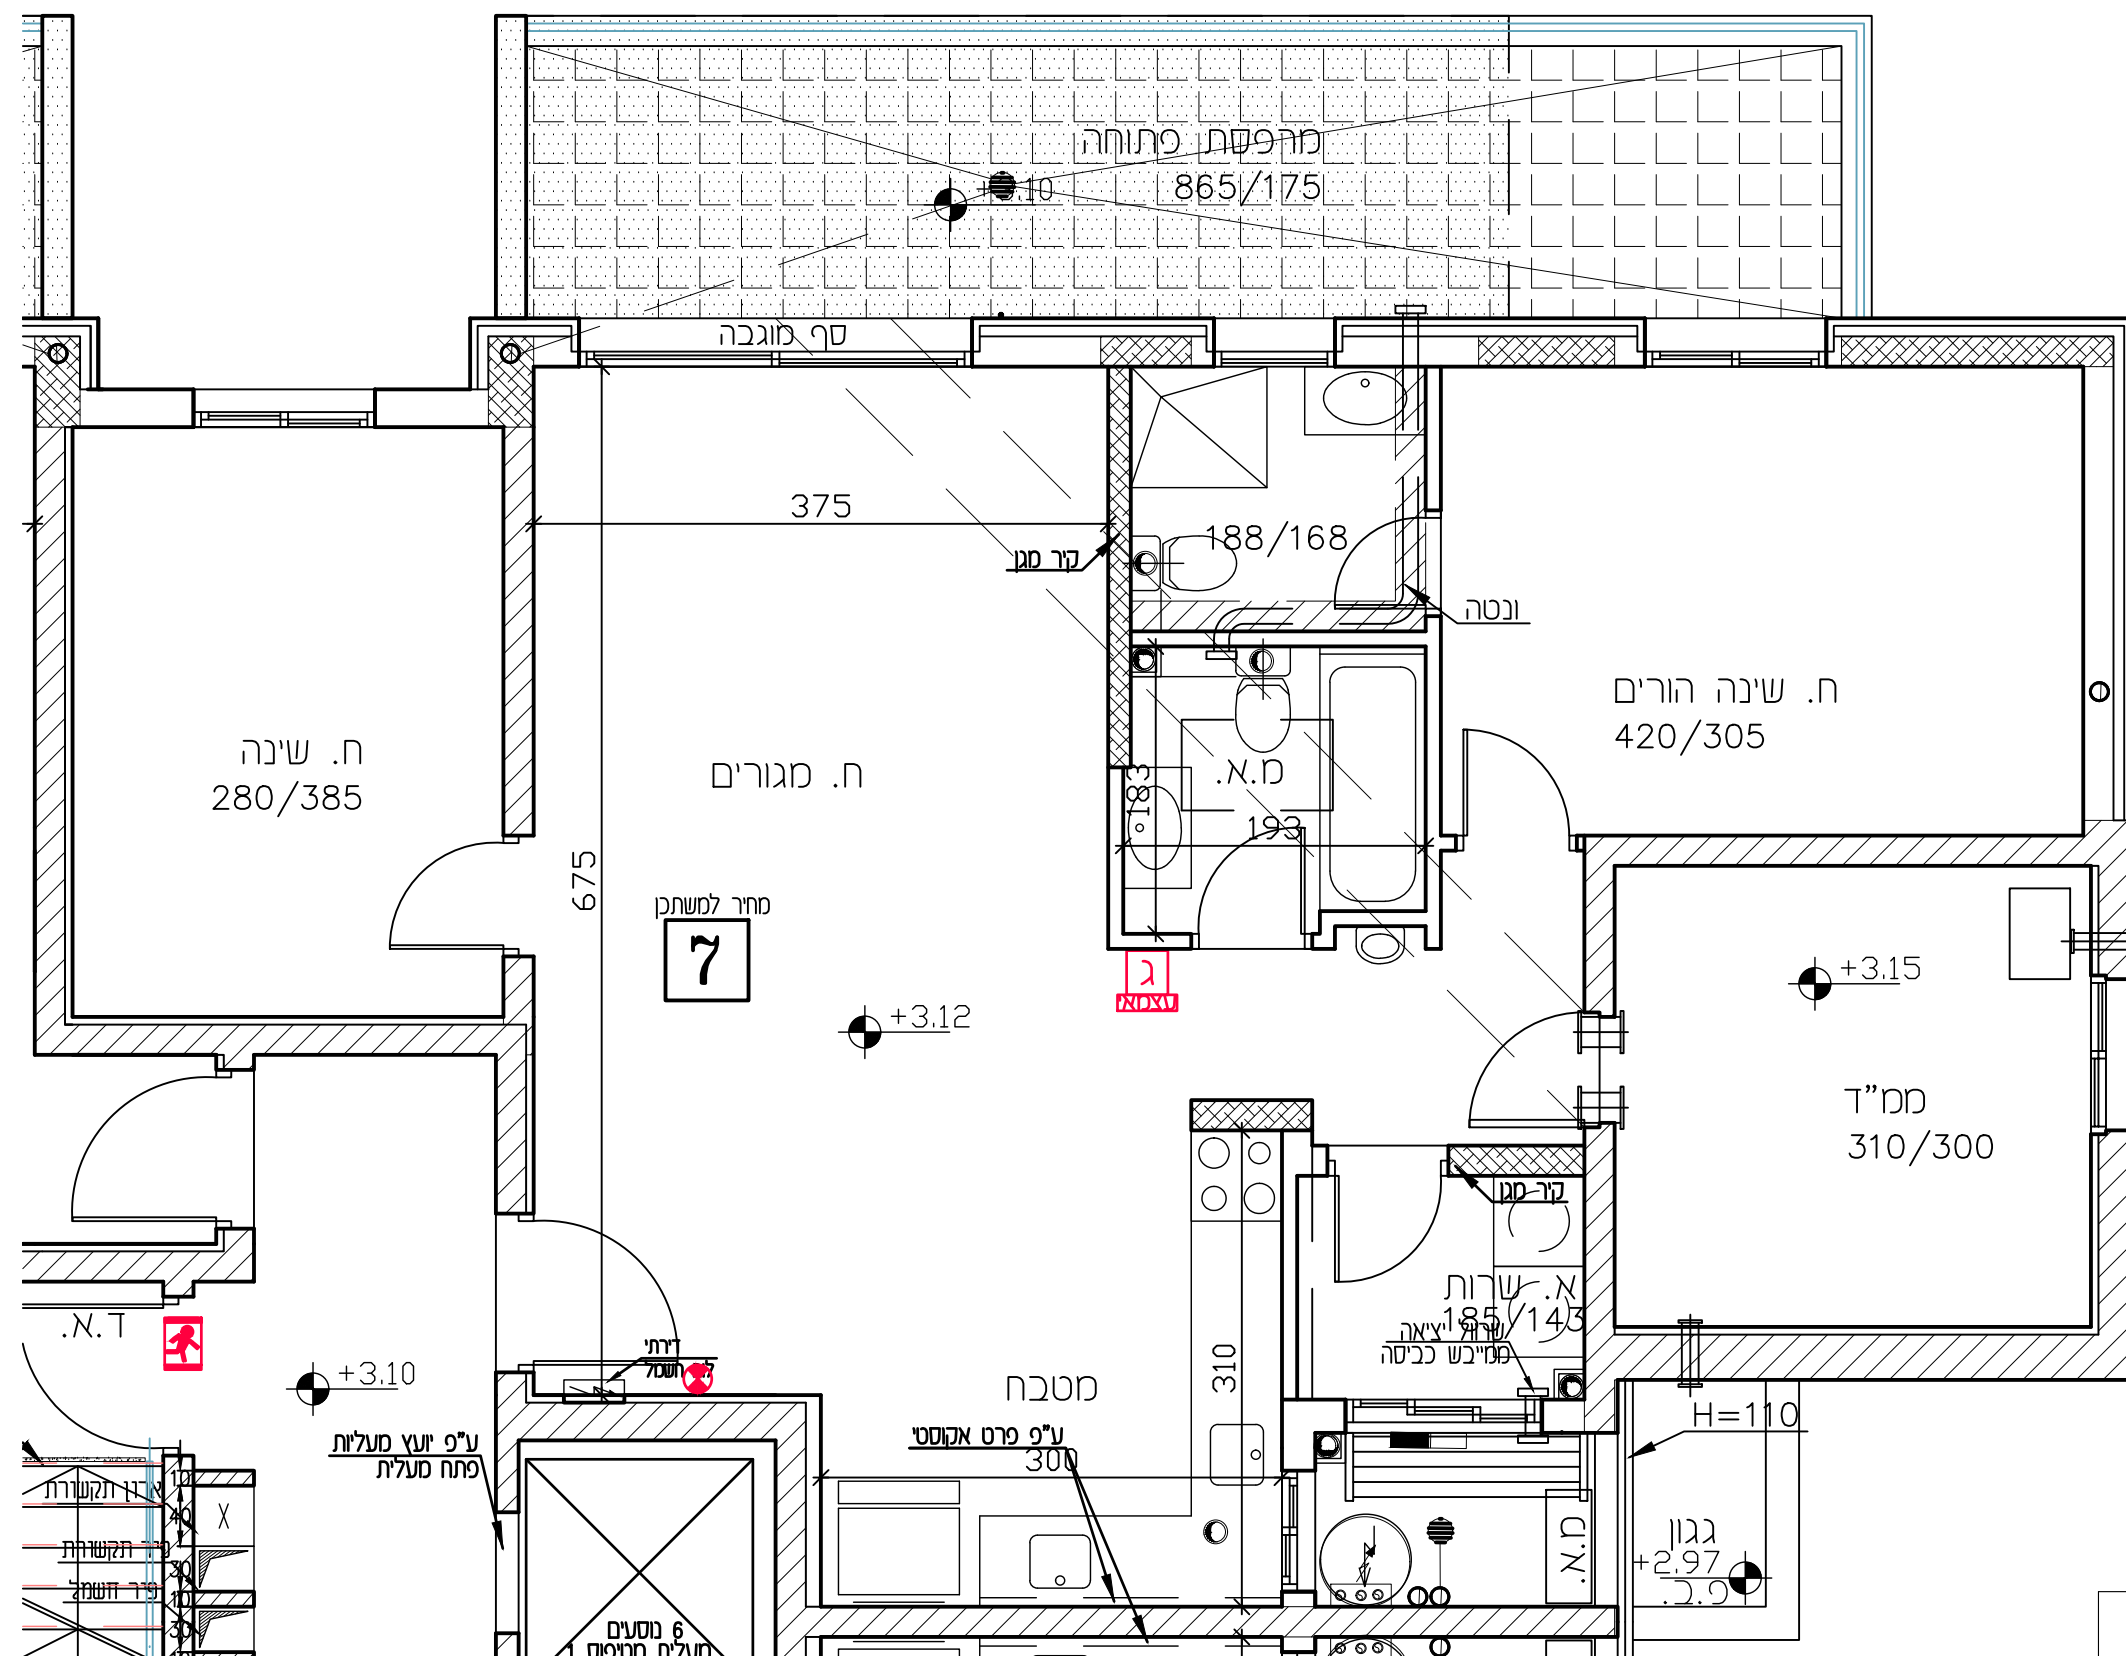

תכנית זו כמופה לשינויים עפ"י היתר בנייה לבנין שטרם התקבל.
ככל שיחולו שינויים מהותיים בין תכנית זו לבין התכנית שתאושר בהיתר הבנייה, יחולו הוראות הסכם המכר.
טרם הושלם תכנון ותאום עם יועצים יתכנו שינויים