
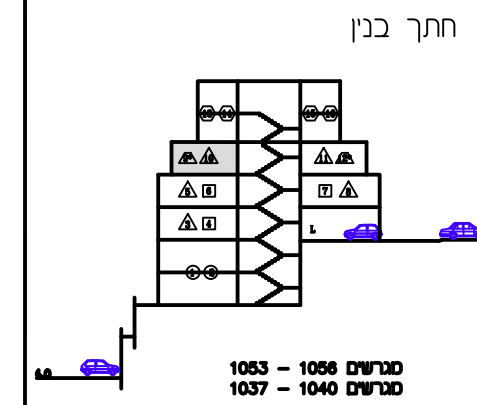


תכנית מכר

דירה: 9	מגרש: 1037-1040 1053-1056
הג'ט: 1:50	בניין: חס' 4-7
חס' הדריים: 3	קומה: 2
תאריך: 23.11.21	מהדורה: 6
לפי חוק המכר התשל"ד 1974 תיקון התשס"ח 2008	
ראה הערות ומקרא בתחילת חוברת זו	

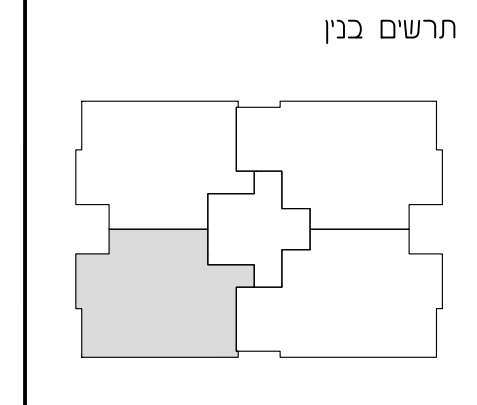

חתימות


חתימת הקונה: _____

חתימת המוכר: _____

תאריך: _____

מקרא - הצעה לתיקום בלבד

	מטבח		בניית אזורי מטבח
	חדר שינה		מטבח עקרוני
	מסדרון		לוח חשמל
	מטבח		קיר בדוקים
	מטבח		קיר בסון
	מטבח		חצר משותפת
	מטבח		מסך כיבוי ידני
	מטבח		מסך מים וספרינגלר
	מטבח		שוחת ניסוף

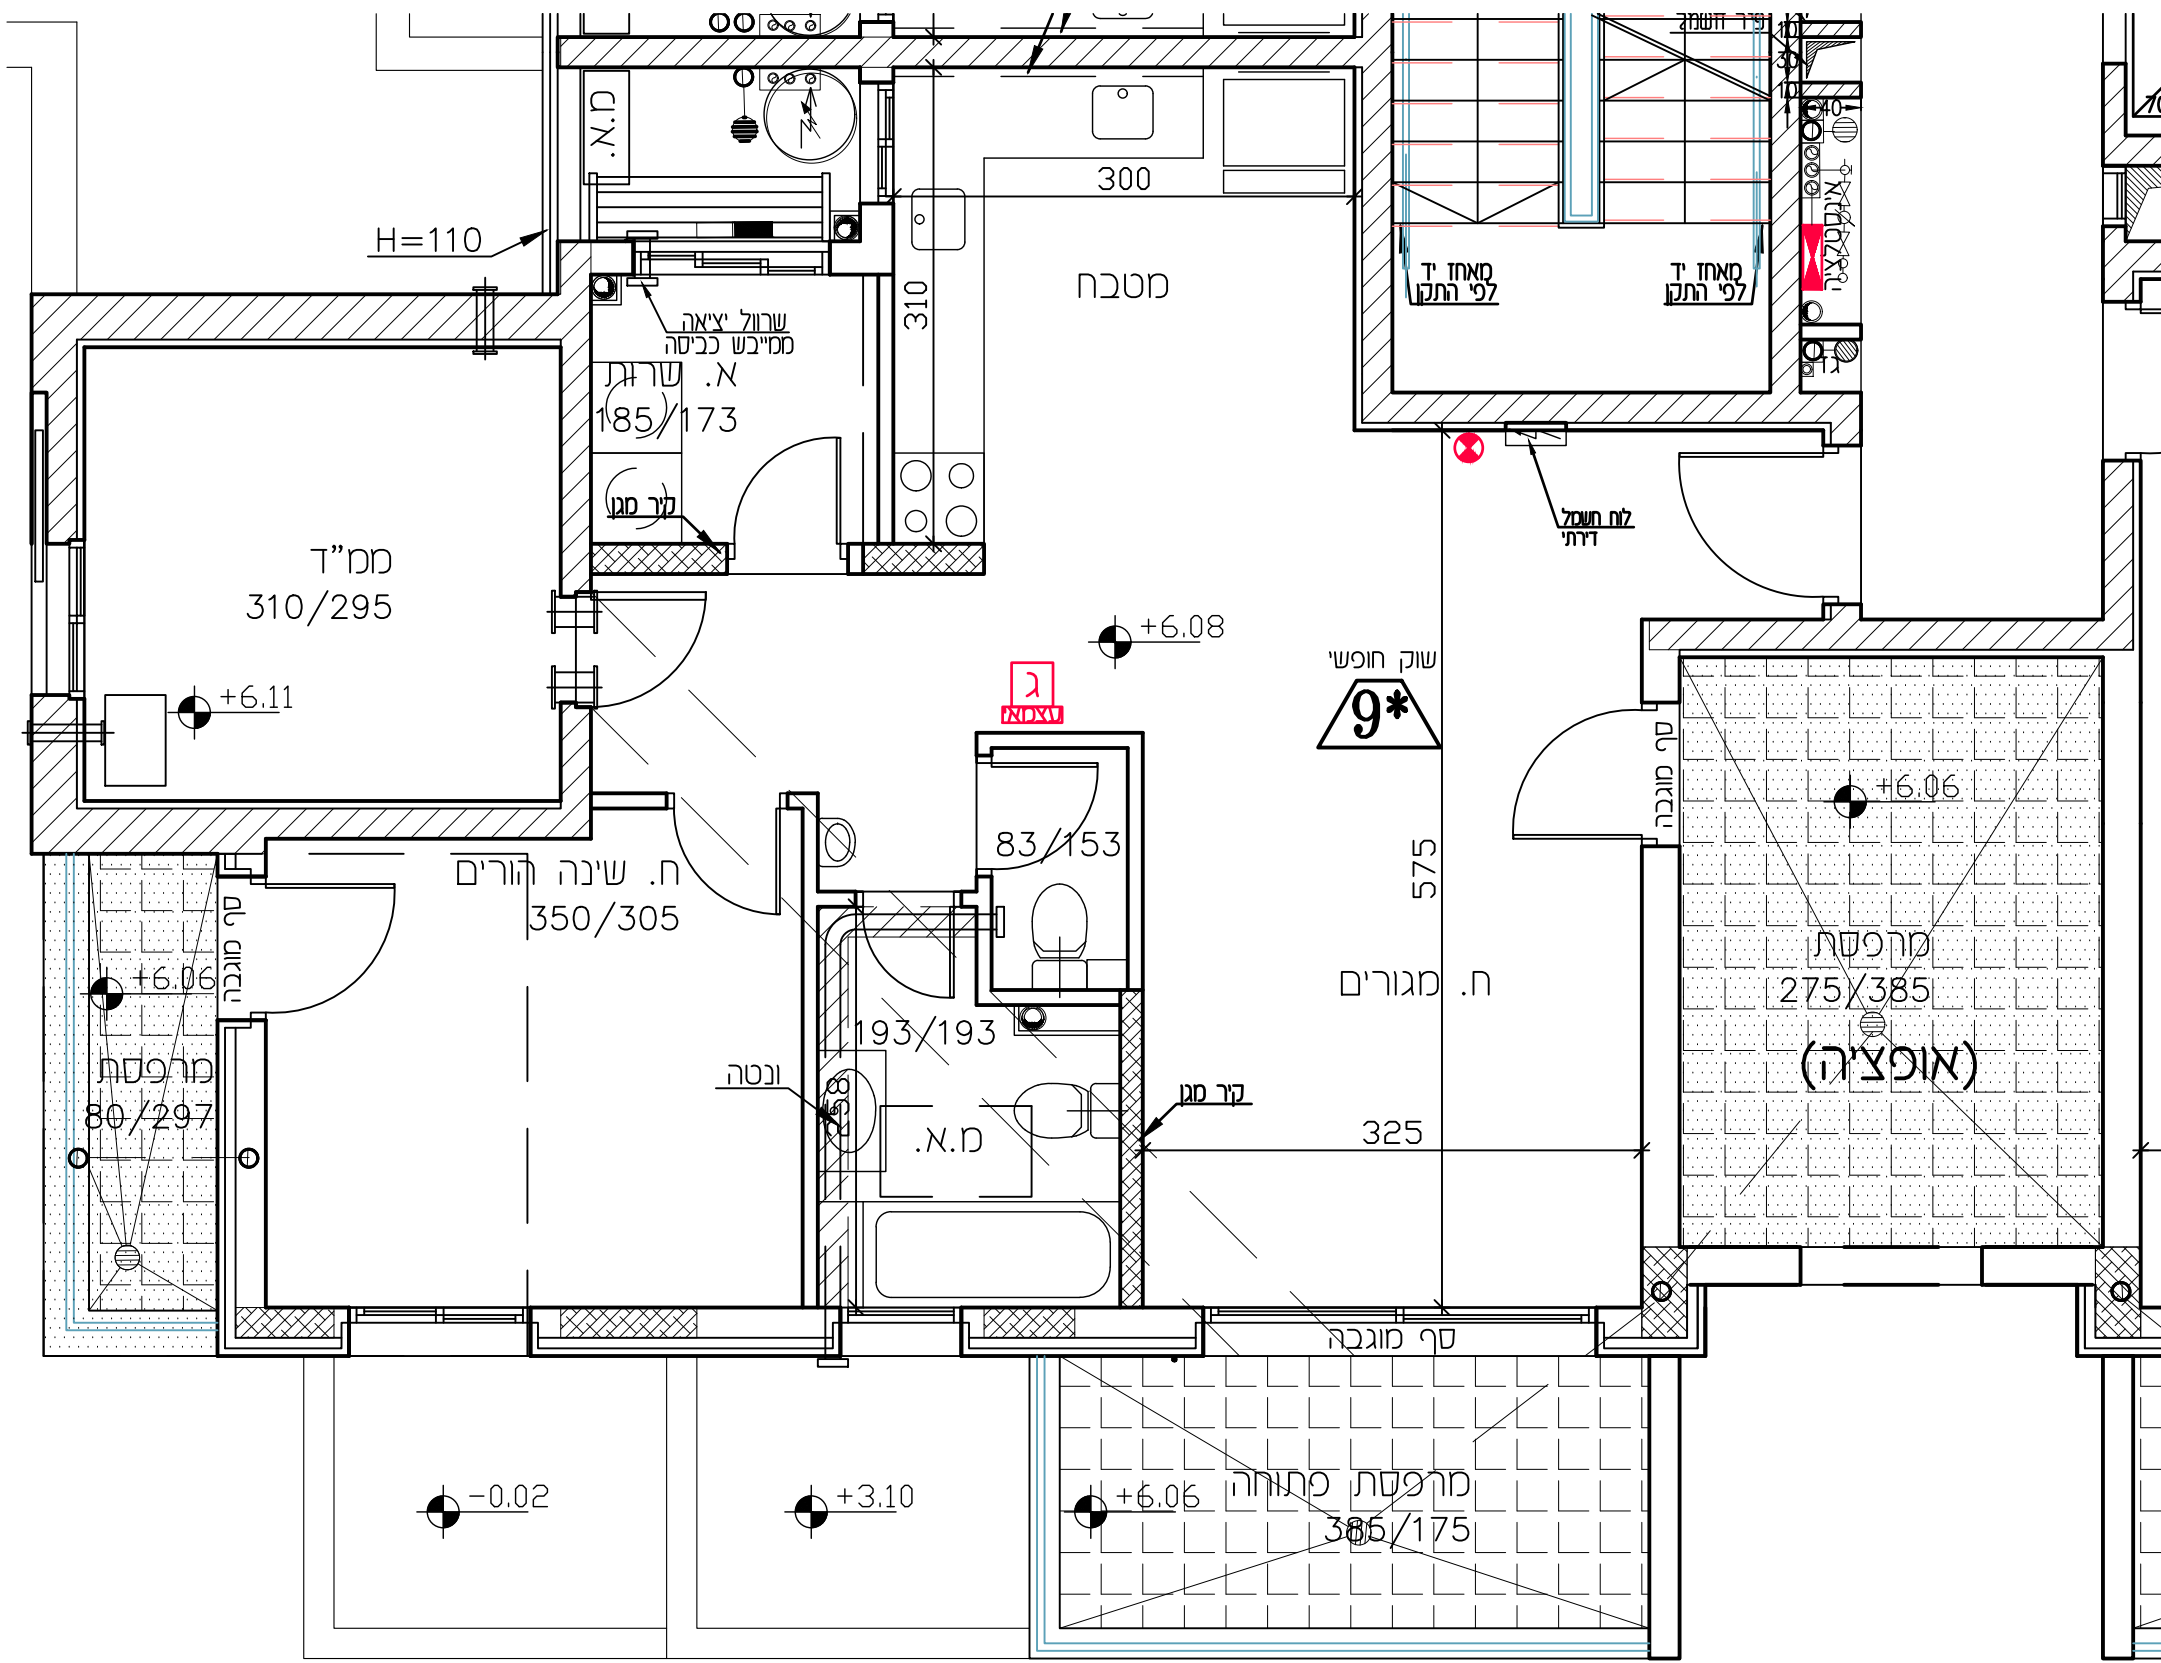

תכנית זו כפופה לשינויים עפ"י היתר בנייה לבנין שטרם התקבל.
ככל שיחולו שינויים מהותיים בין תכנית זו לבין התכנית שתאושר בהיתר הבנייה, יחולו הוראות הסכם המכר.
טרם הושלם תכנון ותאום עם יועצים יתכנו שינויים