
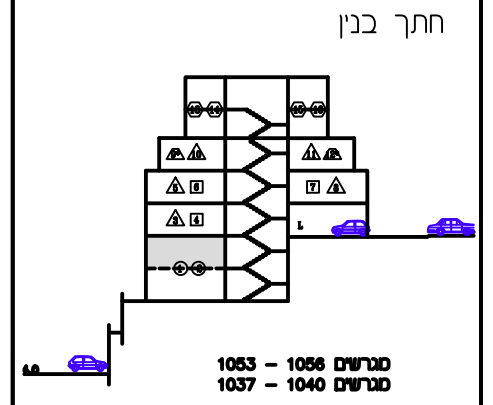


# תכנית מכר

מגרש:	1037-1040 1053-1056
בניין מס':	4-7
קומה:	-1
תאריך:	23.11.21
מחזור:	6
לפי חוק ומכר התשל"ד 1974 תיקון התשס"ח 2008	
ראה הערות ומקרא בתחילת חוברת זו	

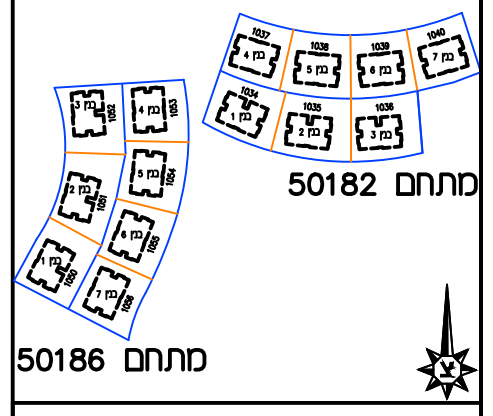

חתימות


חתימת הקונה: \_\_\_\_\_

חתימת המוכר: \_\_\_\_\_

תאריך: \_\_\_\_\_

**מקרא - הצעה למיקום בלבד**

	מדרגות		מגדל אשור
	כניסה		חלון
	קיר		רצפת
	תקרה		גג
	רצפת		בסיס
	קיר		עמוד
	מסגרת דלת		מסגרת חלון
	מסגרת חלון		מסגרת דלת
	מסגרת חלון		מסגרת דלת
	מסגרת חלון		מסגרת דלת
	מסגרת חלון		מסגרת דלת

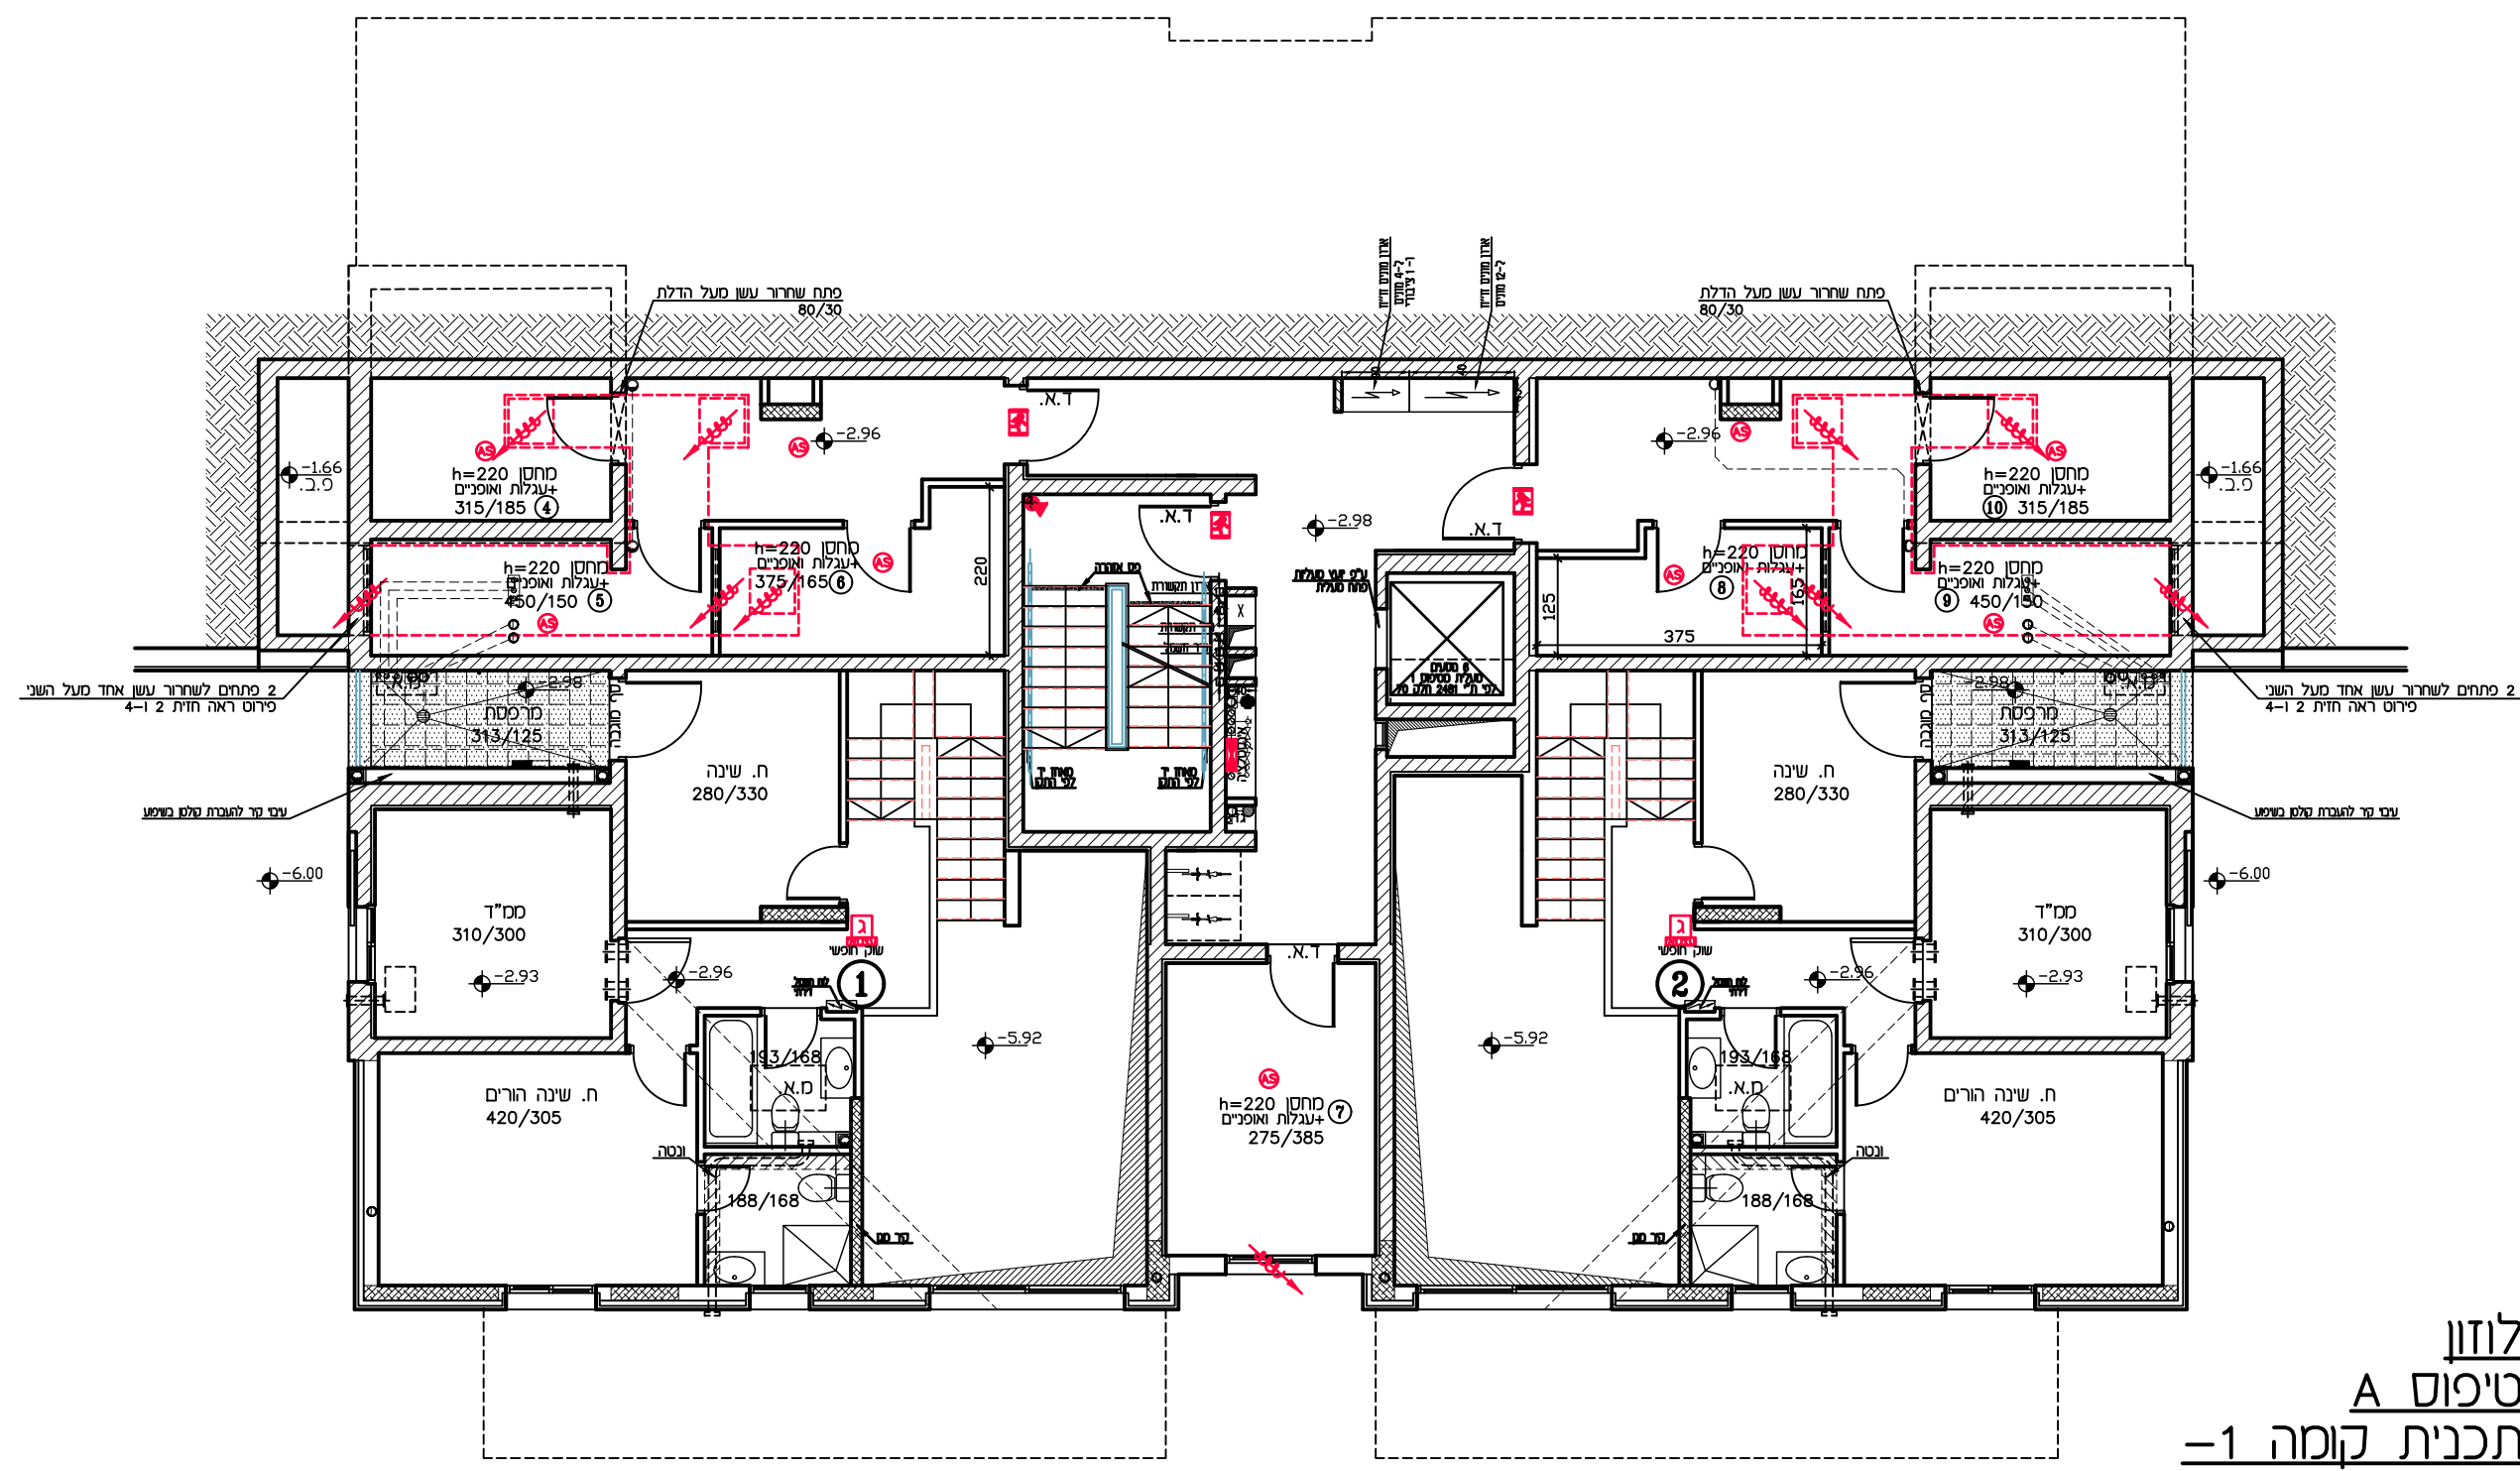

לוזון  
 טיפוס A  
 תכנית קומה -1  
 ק.מ. 1:100

מגרש: 1040	מגרש: 1039	מגרש: 1038	מגרש: 1037	מחצית 50182
מגרש: 1056	מגרש: 1055	מגרש: 1054	מגרש: 1053	מחצית 50186

**תכנית זו כפופה לשינויים עפ"י היתר בנייה לבנין שטרם התקבל.**  
 ככל שיחולו שינויים מהותיים בין תכנית זו לבין התכנית שתאושר בהיתר הבנייה, יחולו הוראות הסכם המכר.  
**טרם הושלם תכנון ותאום עם יועצים יתכנו שינויים**