





1:50 נ.ק.מ

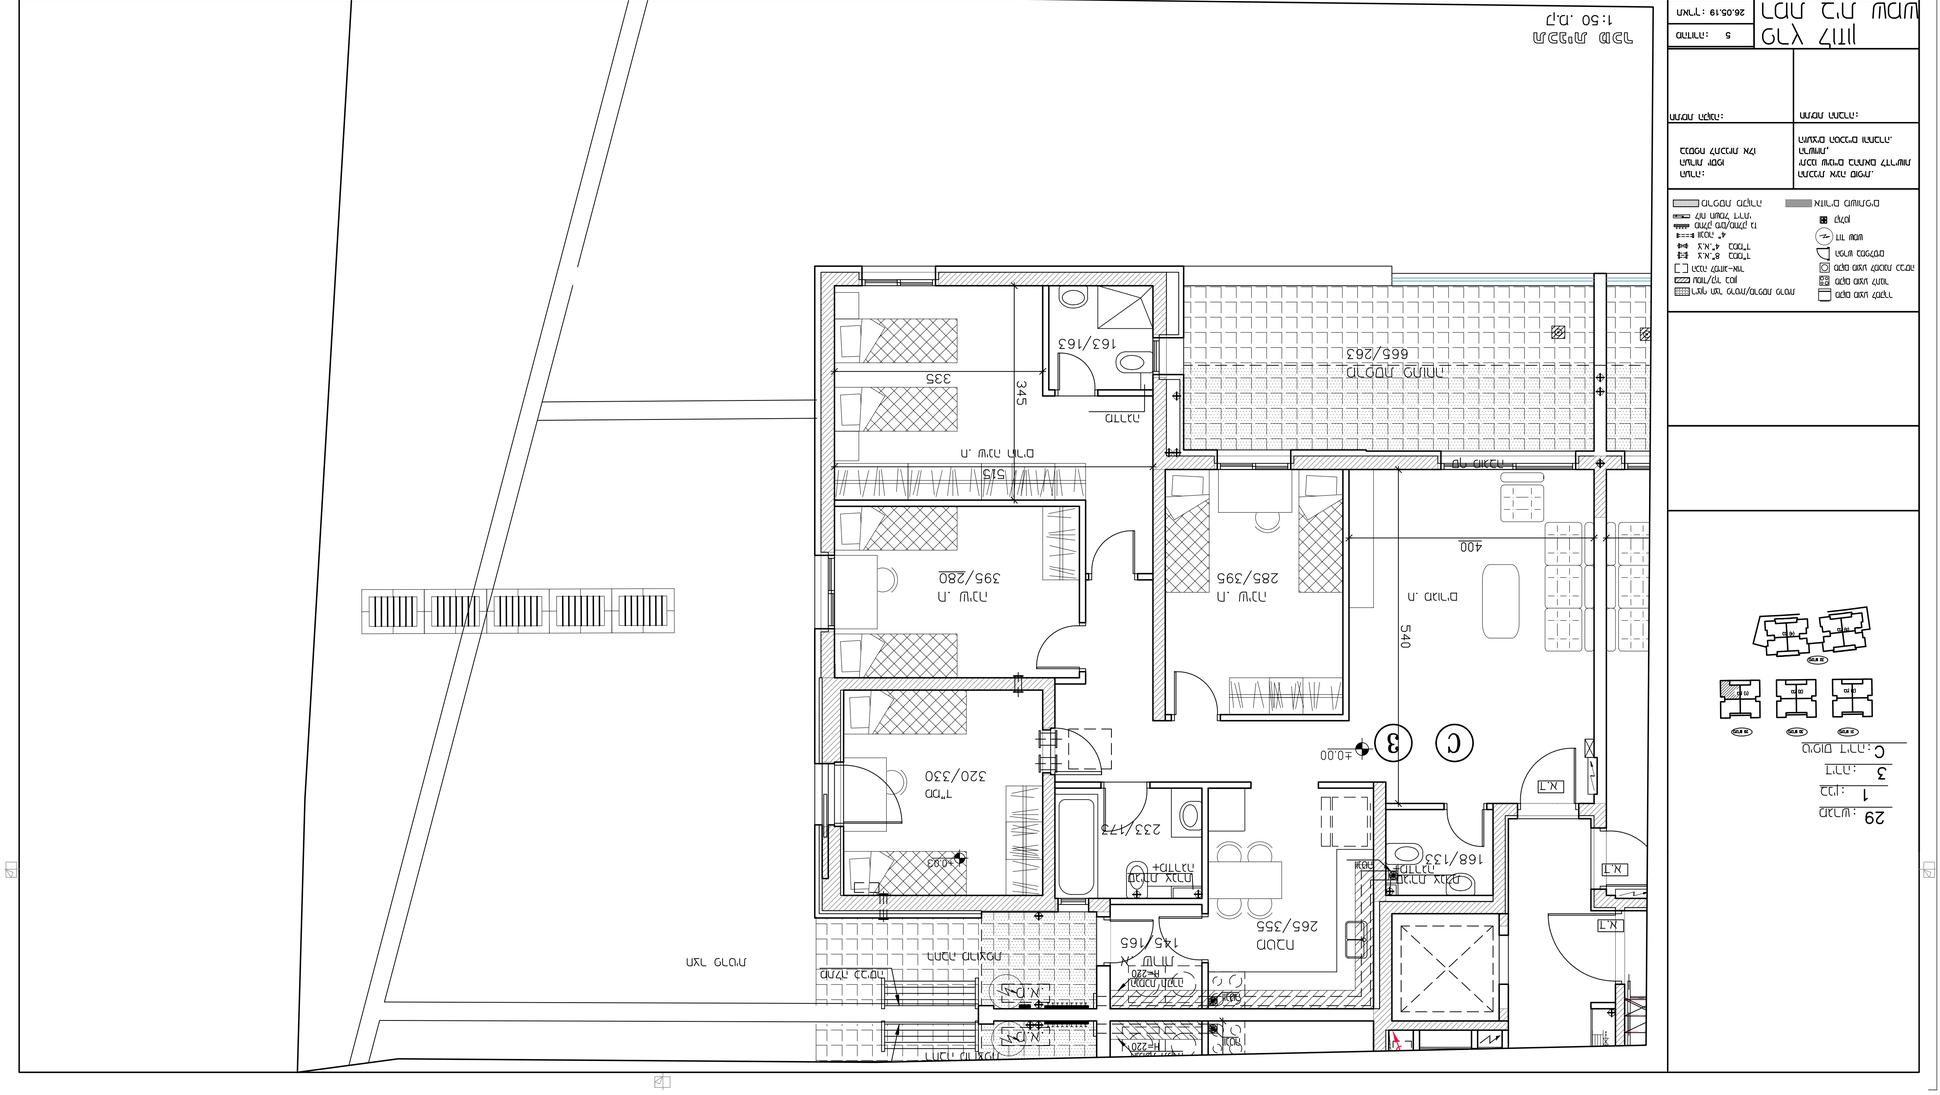
1:50 נ.ק.מ
665/263
163/163
345
335
515
395/280
285/395
400
540
320/330
233/173
168/133
265/355
135/165
