



מגרש: 29
 בנין: 1
 דירה: 2
 טיפוס דירה: B

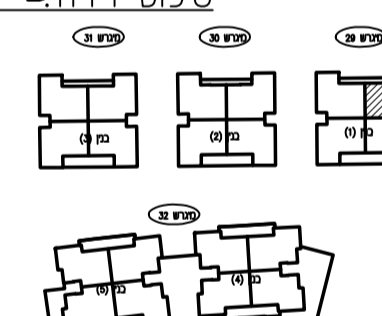


מקום מצע לנער	רצוף חצר פרטית/מריסת פרטית
מקום מצע לנער	שטח עשוי/קרקע בטון
מקום מצע למכנת מכסיה	רצוף לנעוץ-אור
הפרט בספלים	3-3 א"מ בסטנדרד
דוד שטט	4-4 א"מ בסטנדרד
קולט	מחלק טמ/מחלק נג
אזורים משותפים	מחלק לוח השעל דירתי
מריסת מקרה	

פרץ לוזון
 רמת בית שמש

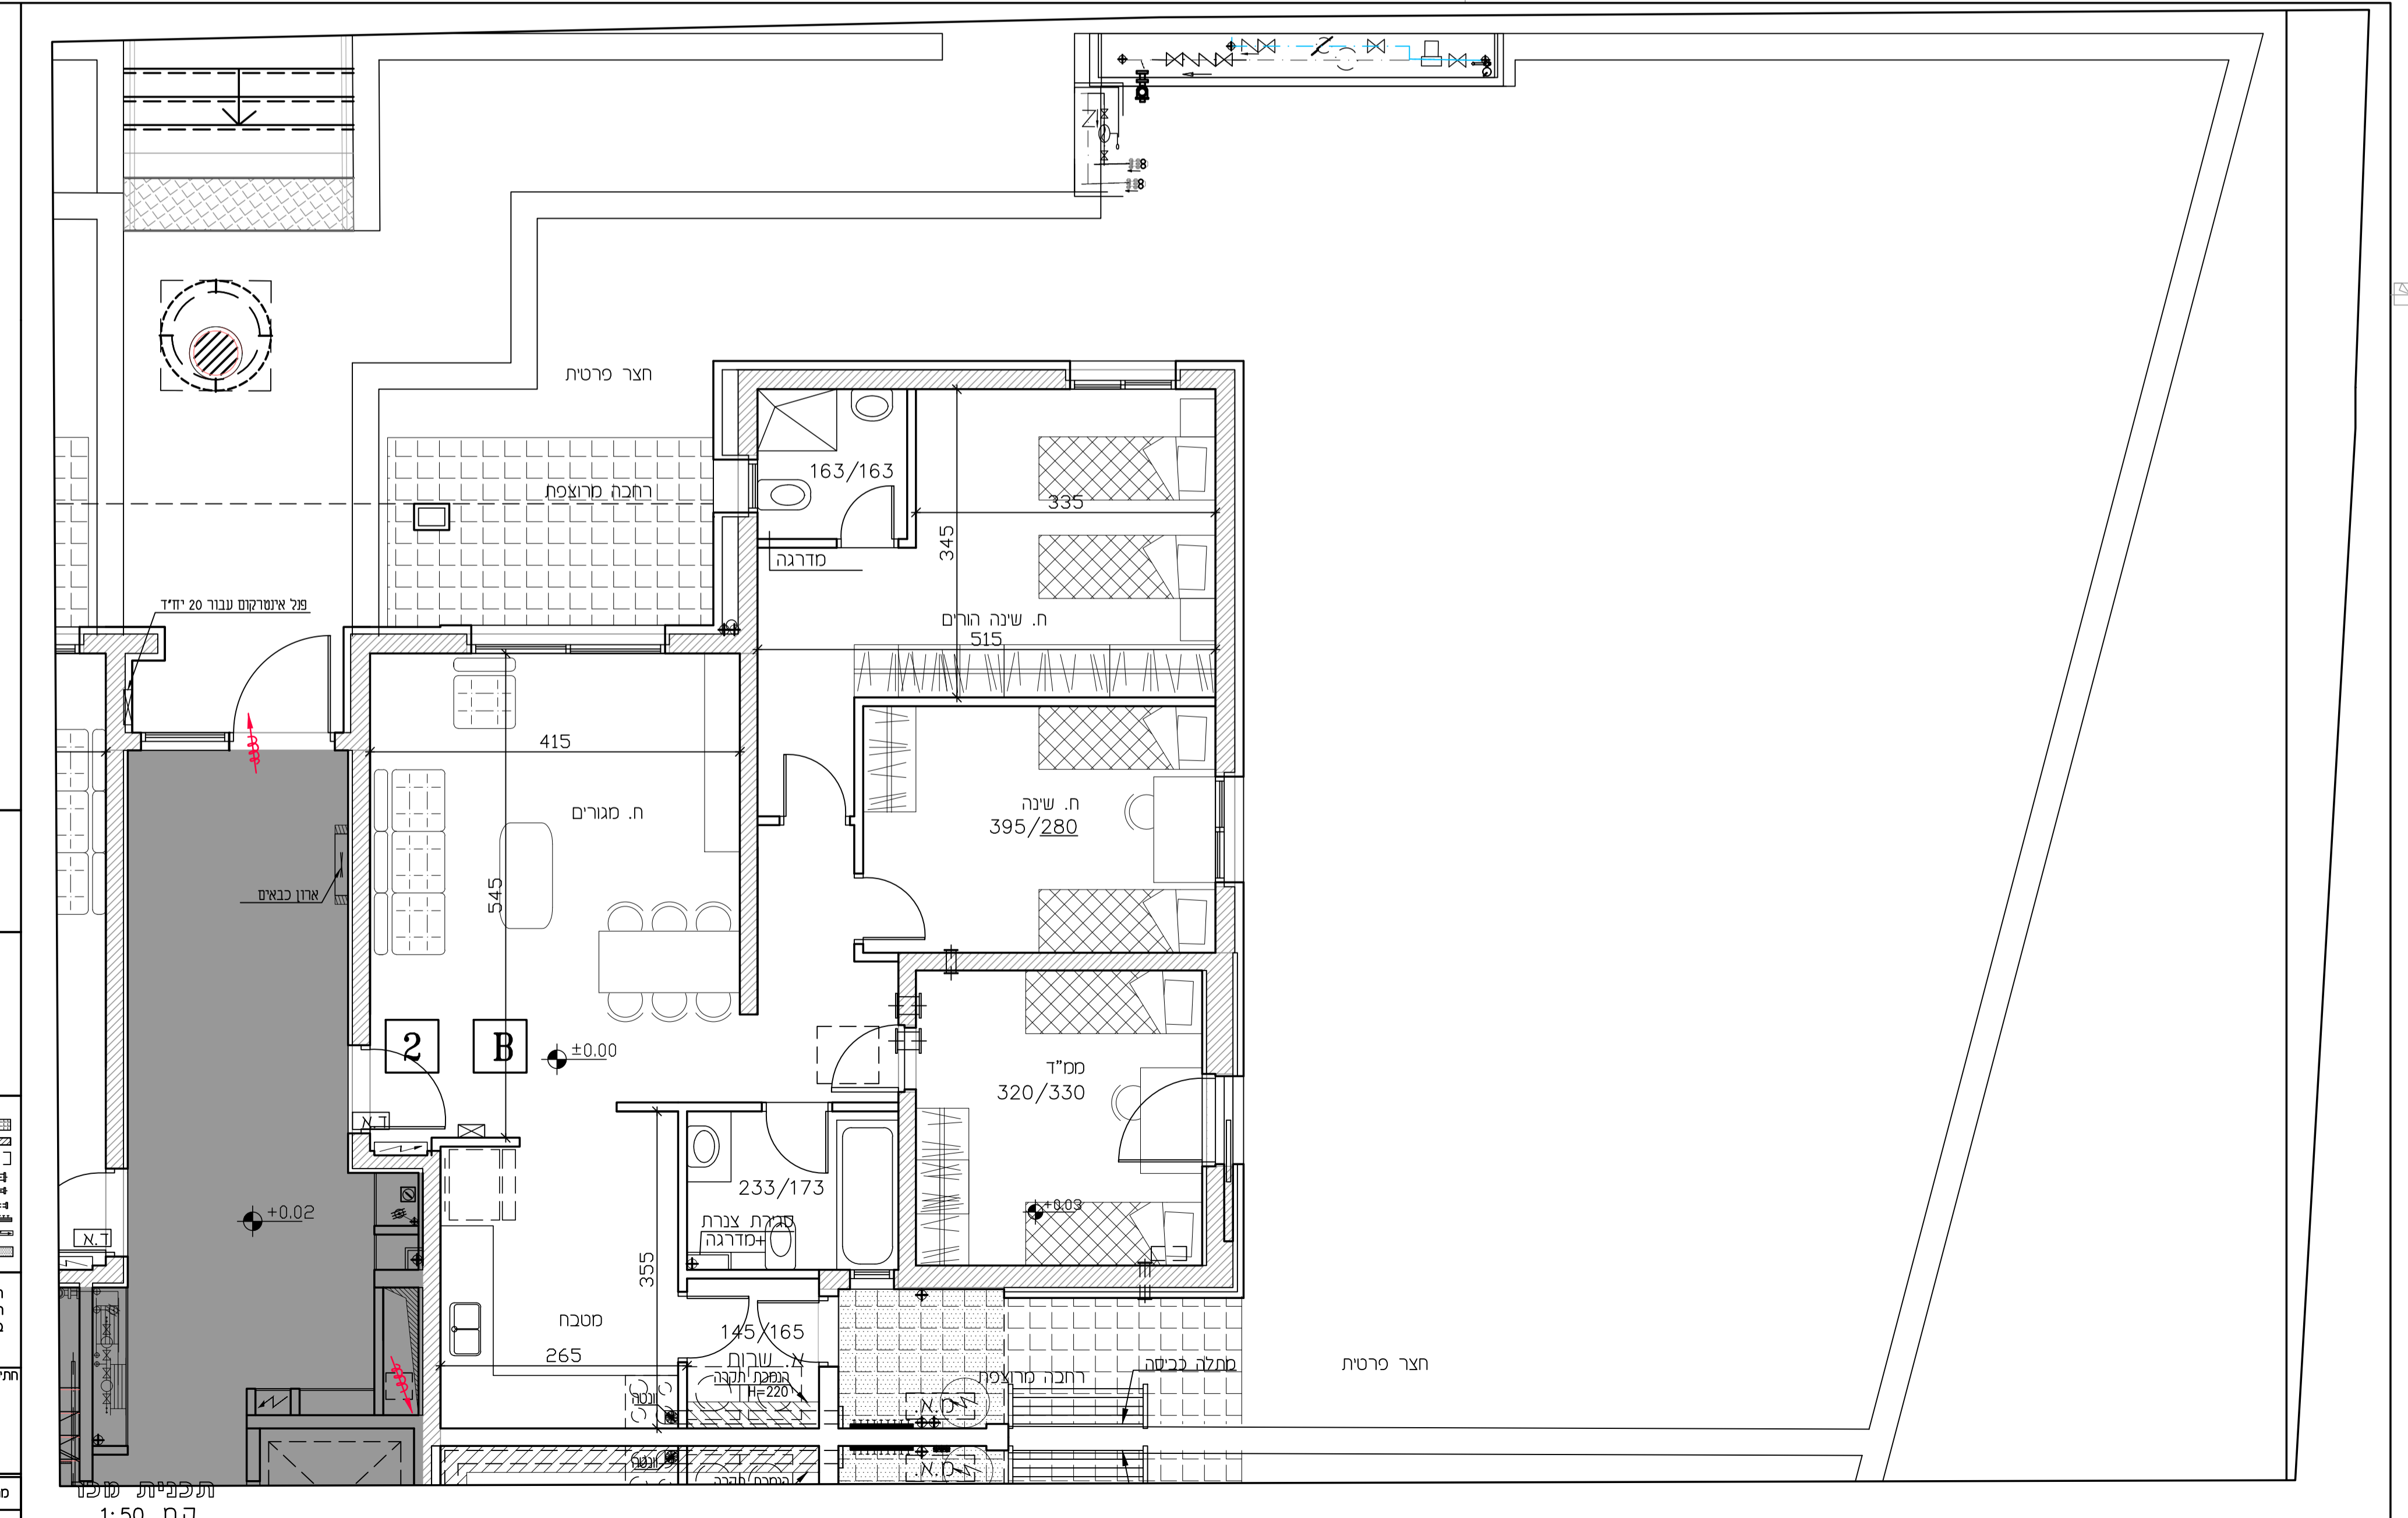

תוכנית שטח
 ק.ד. 1:50

סמוריה: 5
 תאריך: 26.05.19