


מגרש: 29
 כנו: 1
 דירה: 3
 טיפוס דירה: C

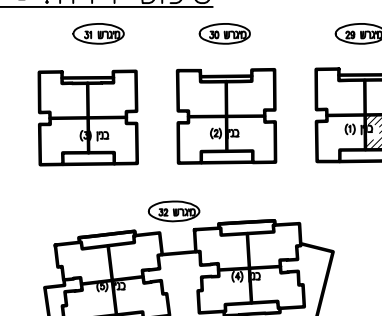


- מקום מצע לנער
- מקום מצע לנער
- מקום מצע למכנת כביסה
- המרחב במפלס
- דוד שטם
- קולט
- אזורי משותפים
- ריפוי חור/מריסת פרט
- כבש עשוי קיר בטון
- גובה לוח-איר
- צג-א"כ בסמ"ד
- צג-א"כ בסמ"ד
- צג-א"כ בסמ"ד
- מוקד טמ/מחלק נג
- גובה לוח המסל דלת
- מריסת מקרה

הערה:
 החכנת אנה סופית.
 יחבם שונים כותאים לדרישות
 הרשות, הנפסח לתכנתת אלו
 הועגים הכבים וחכבה.

חשמת הקנה:
 חשמת חכבה:

מדרחה: 5
 תאריך: 26.05.19

פרץ לוזון
 רמת בית שמש

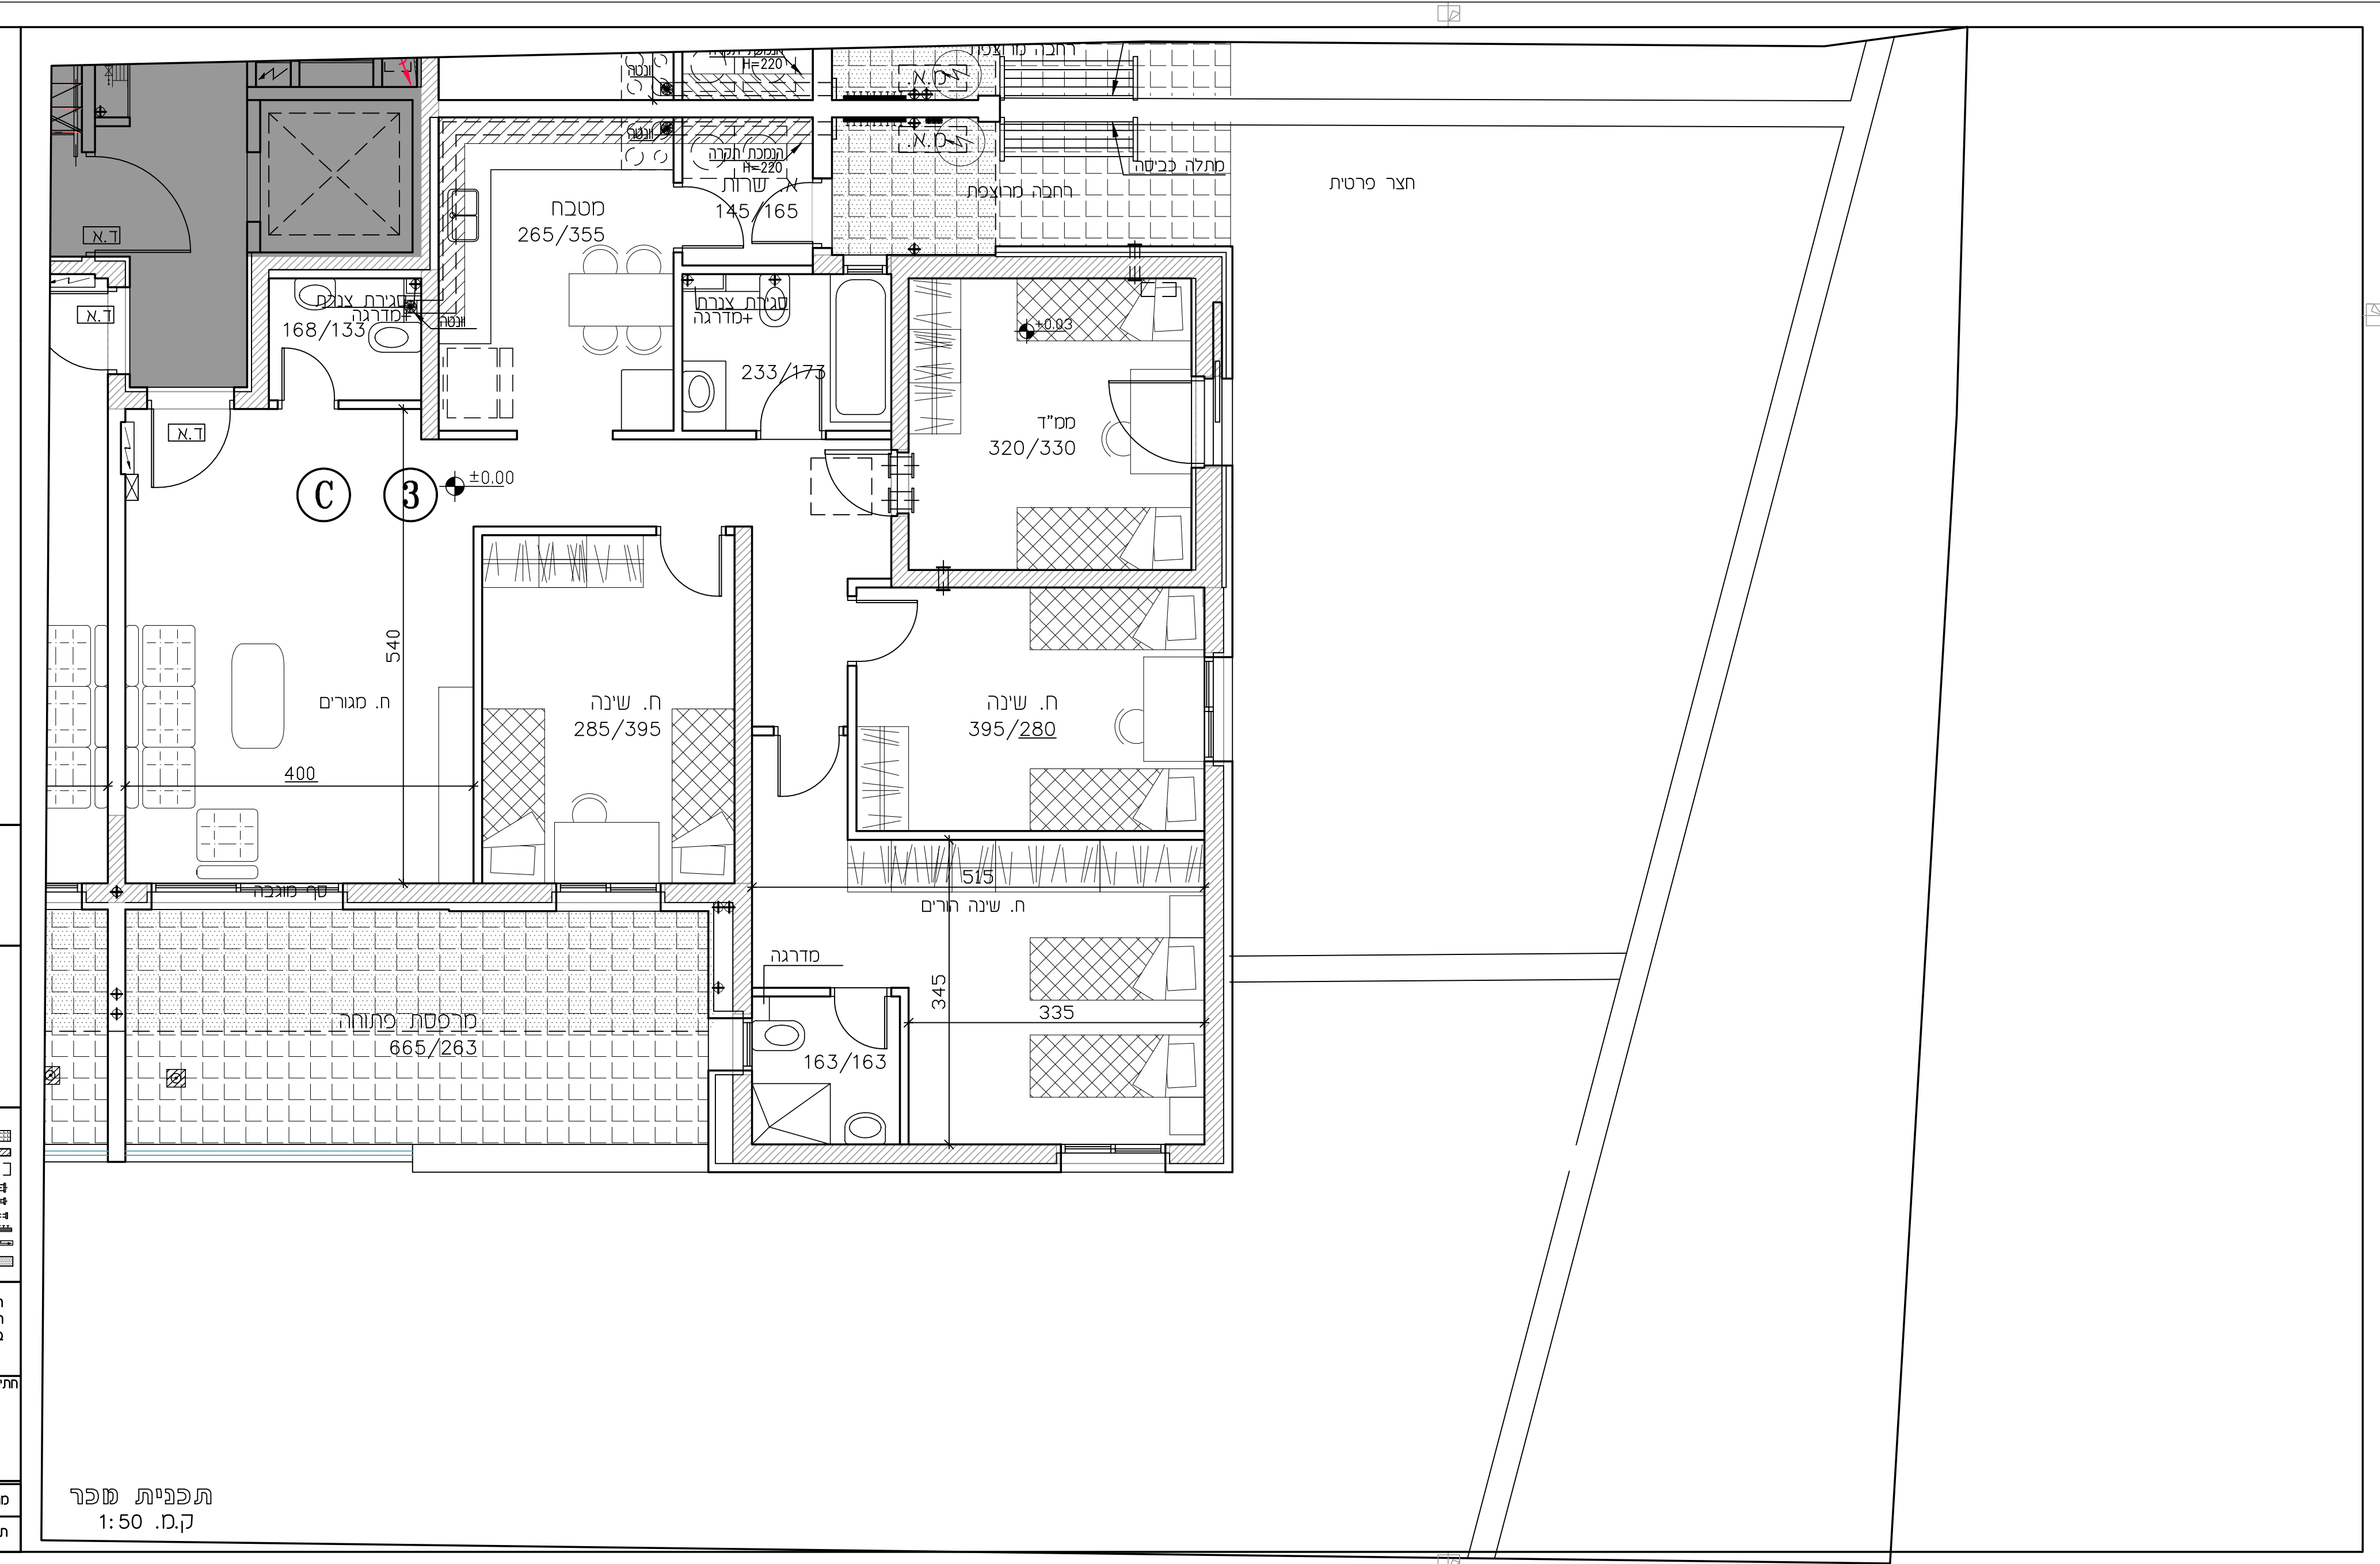

תכנית שפר
 ק.ס. 1:50