



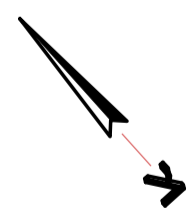

מגרש: 30
בנין: 2
דירה: 1
טיפוס דירה: A

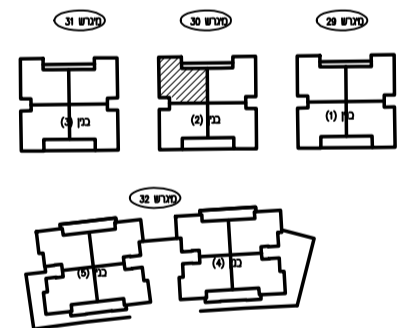


מקום מצע לנער	רצוף חצר פרטית/מסכת פרטית
מקום מצע לנער	מזגן חיצוני/קיר בטון
מקום מצע למכנת מכסה	הגנה לנזקי-אוויר
הפרש במפלסים	צנרת 4" בסמ"ד
דוד שטט	צנרת 4" בסמ"ד
קלט	מזגן חיצוני/קיר בטון
אזורים משותפים	מסכת מוקרה

התכנת אינה סופית.
ישנם שינויים בהתאם לדרישות
הרשות, הנשקפים, והתנאים
המקומיים והחברתיים.

תחנת הקנה:
תחנת החברה:

מספר: 5
תאריך: 26.05.19

פרץ לוזון
רמת בית שמש

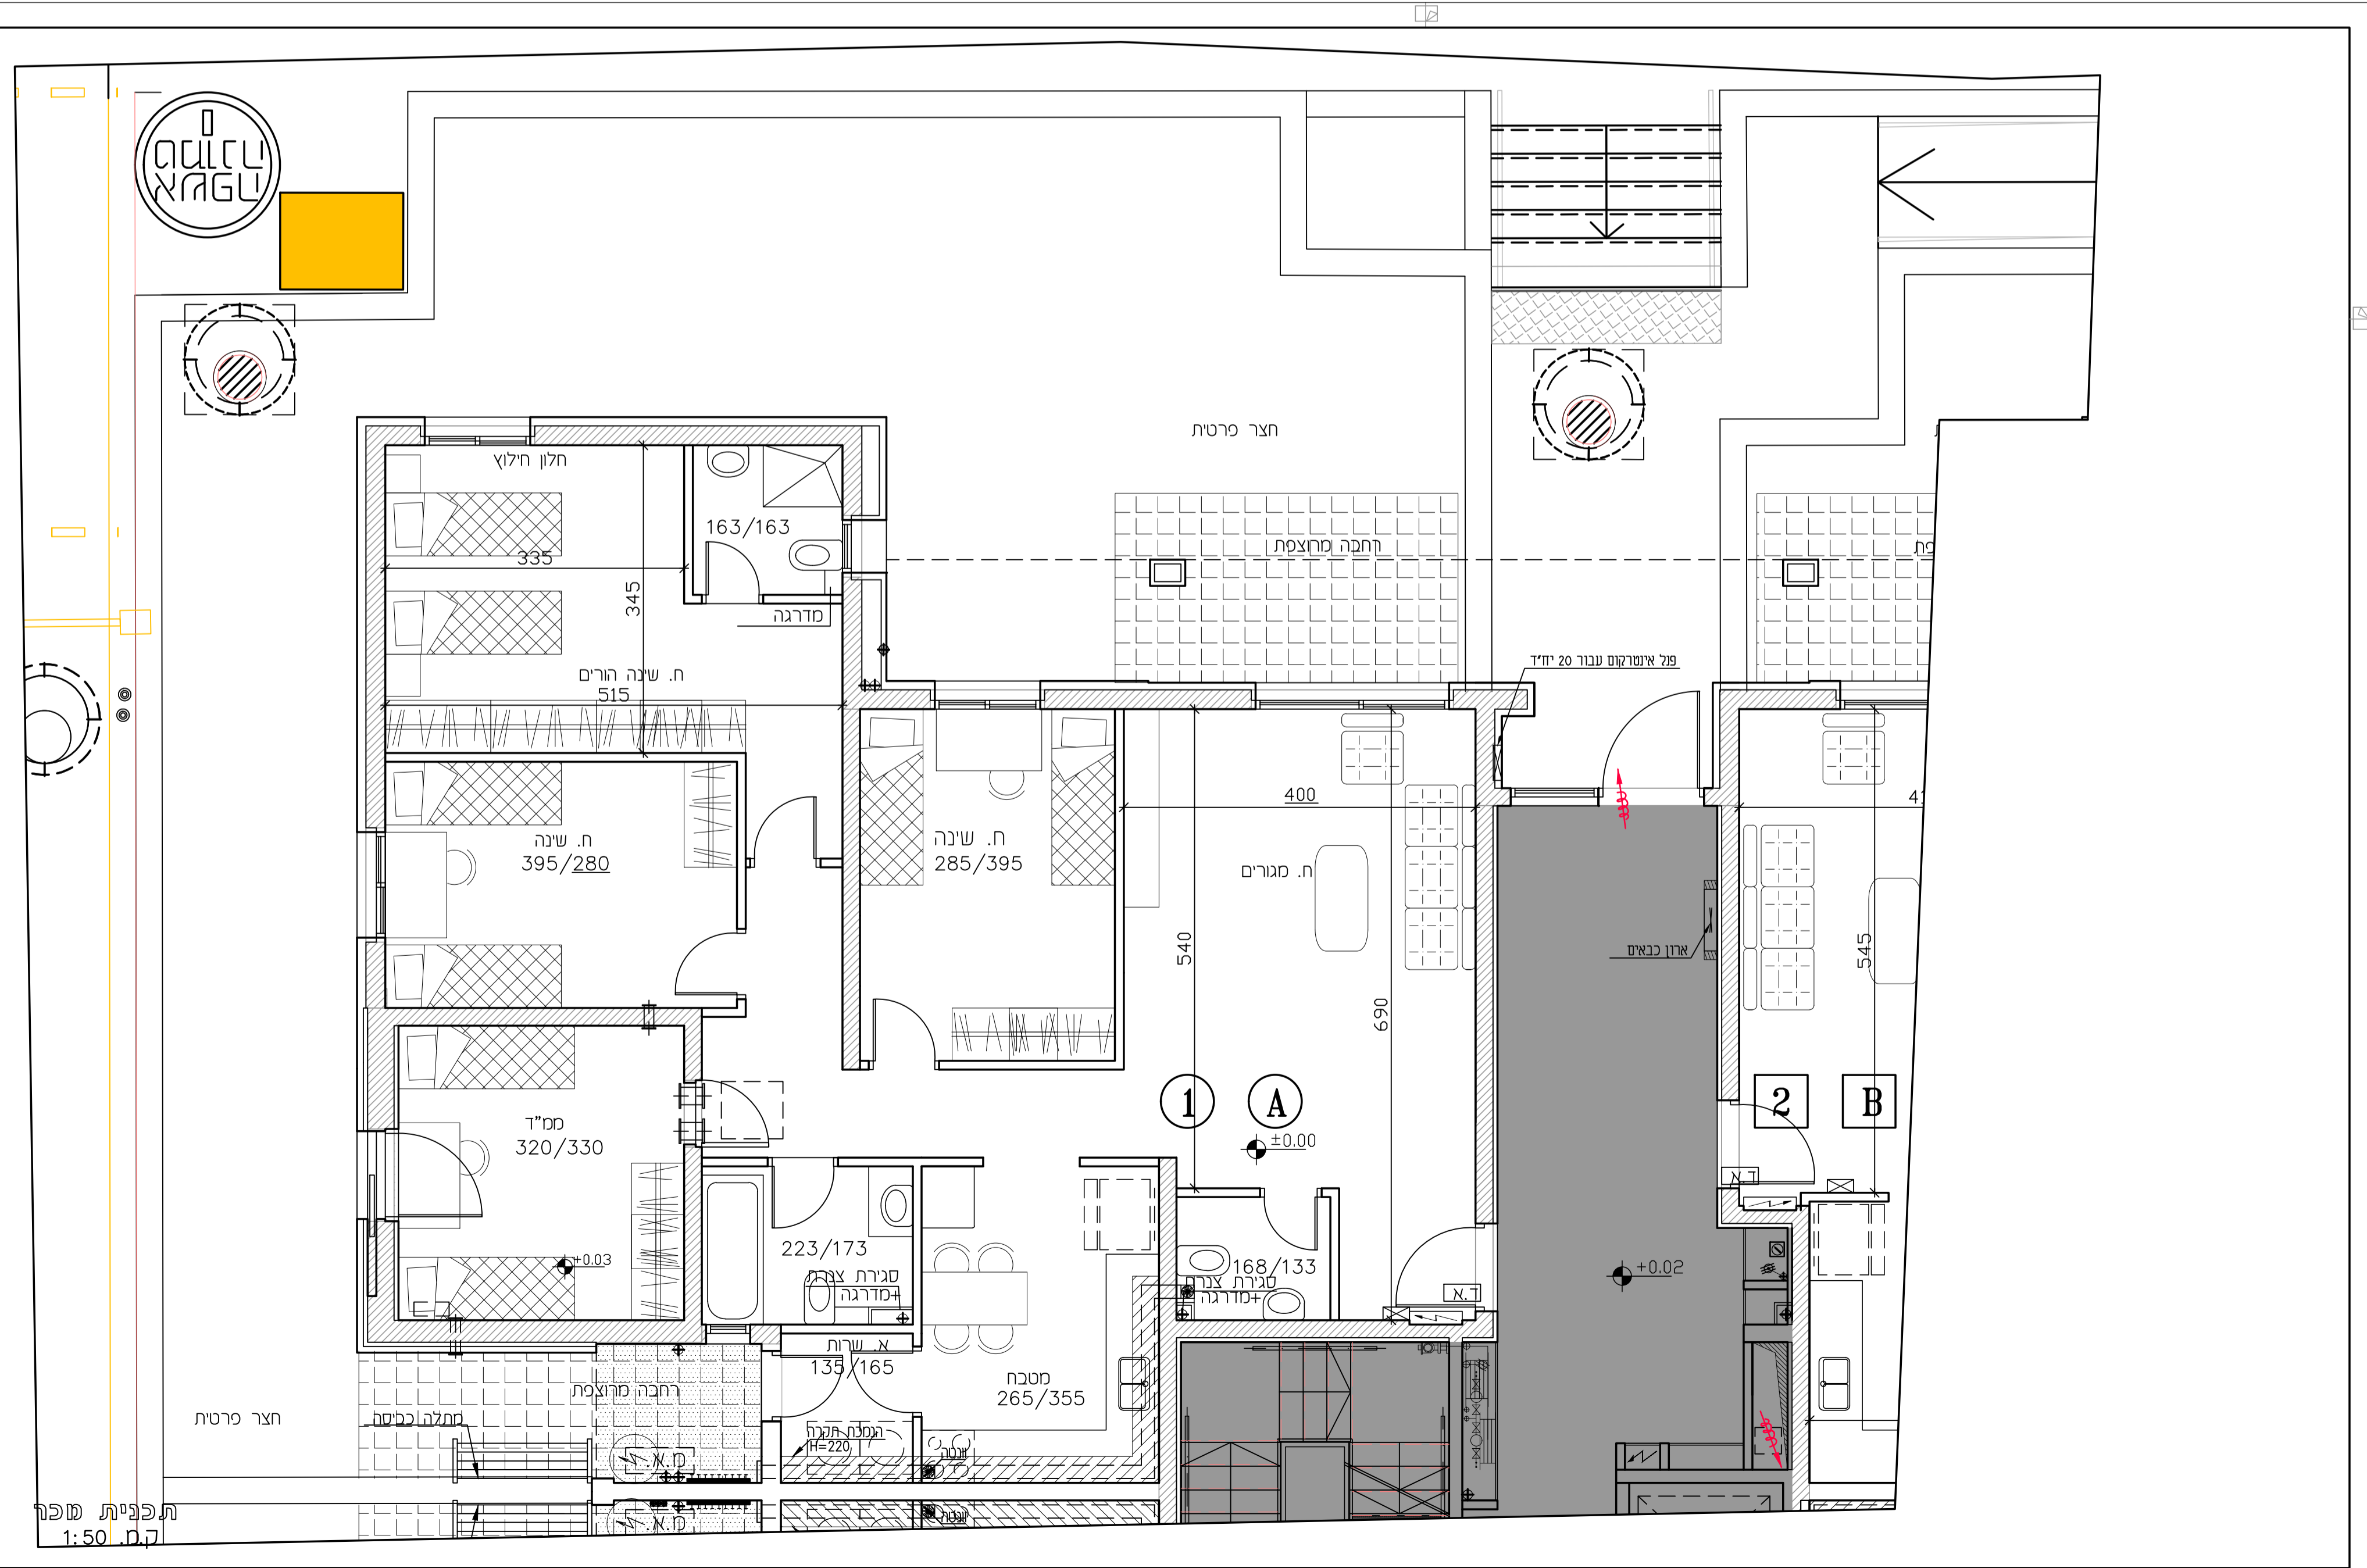

תוכנית מפרט
ק.ס. 1:50