
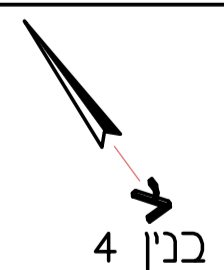


מגרש: 32
 בנין: 4
 דירה: 1
 טיפוס דירה: F

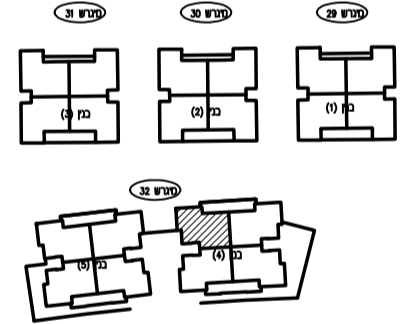

בנין 4


מקום מצע לנער	רצוף חצר פרט/מחסן פרט
מקום מצע לנער	מחסן/קוקר בטון
מקום פצע למכנת מכסה	הגנה לנזק-אוויר
המשטח במפלס	צנאי 4" בסמ"ד
דוד שטט	צנאי 4" בסמ"ד
קלט	מזלזק סתם/מחלק נז
אזורים משותפים	מחסן לנזק/השמל דלת
	מחסן מוקרה

התכנת אינה סופית.
 יזכנו שונים בהתאם לדרישות
 הרשות, הנספח לתכנת אלו
 הועצם והכנים ווחברה.

חזמת הקנה:
 חזמת החברה:

פרץ לוזון
 רמת בית שמש

תכנית שפר
 ק.ס. 1:50

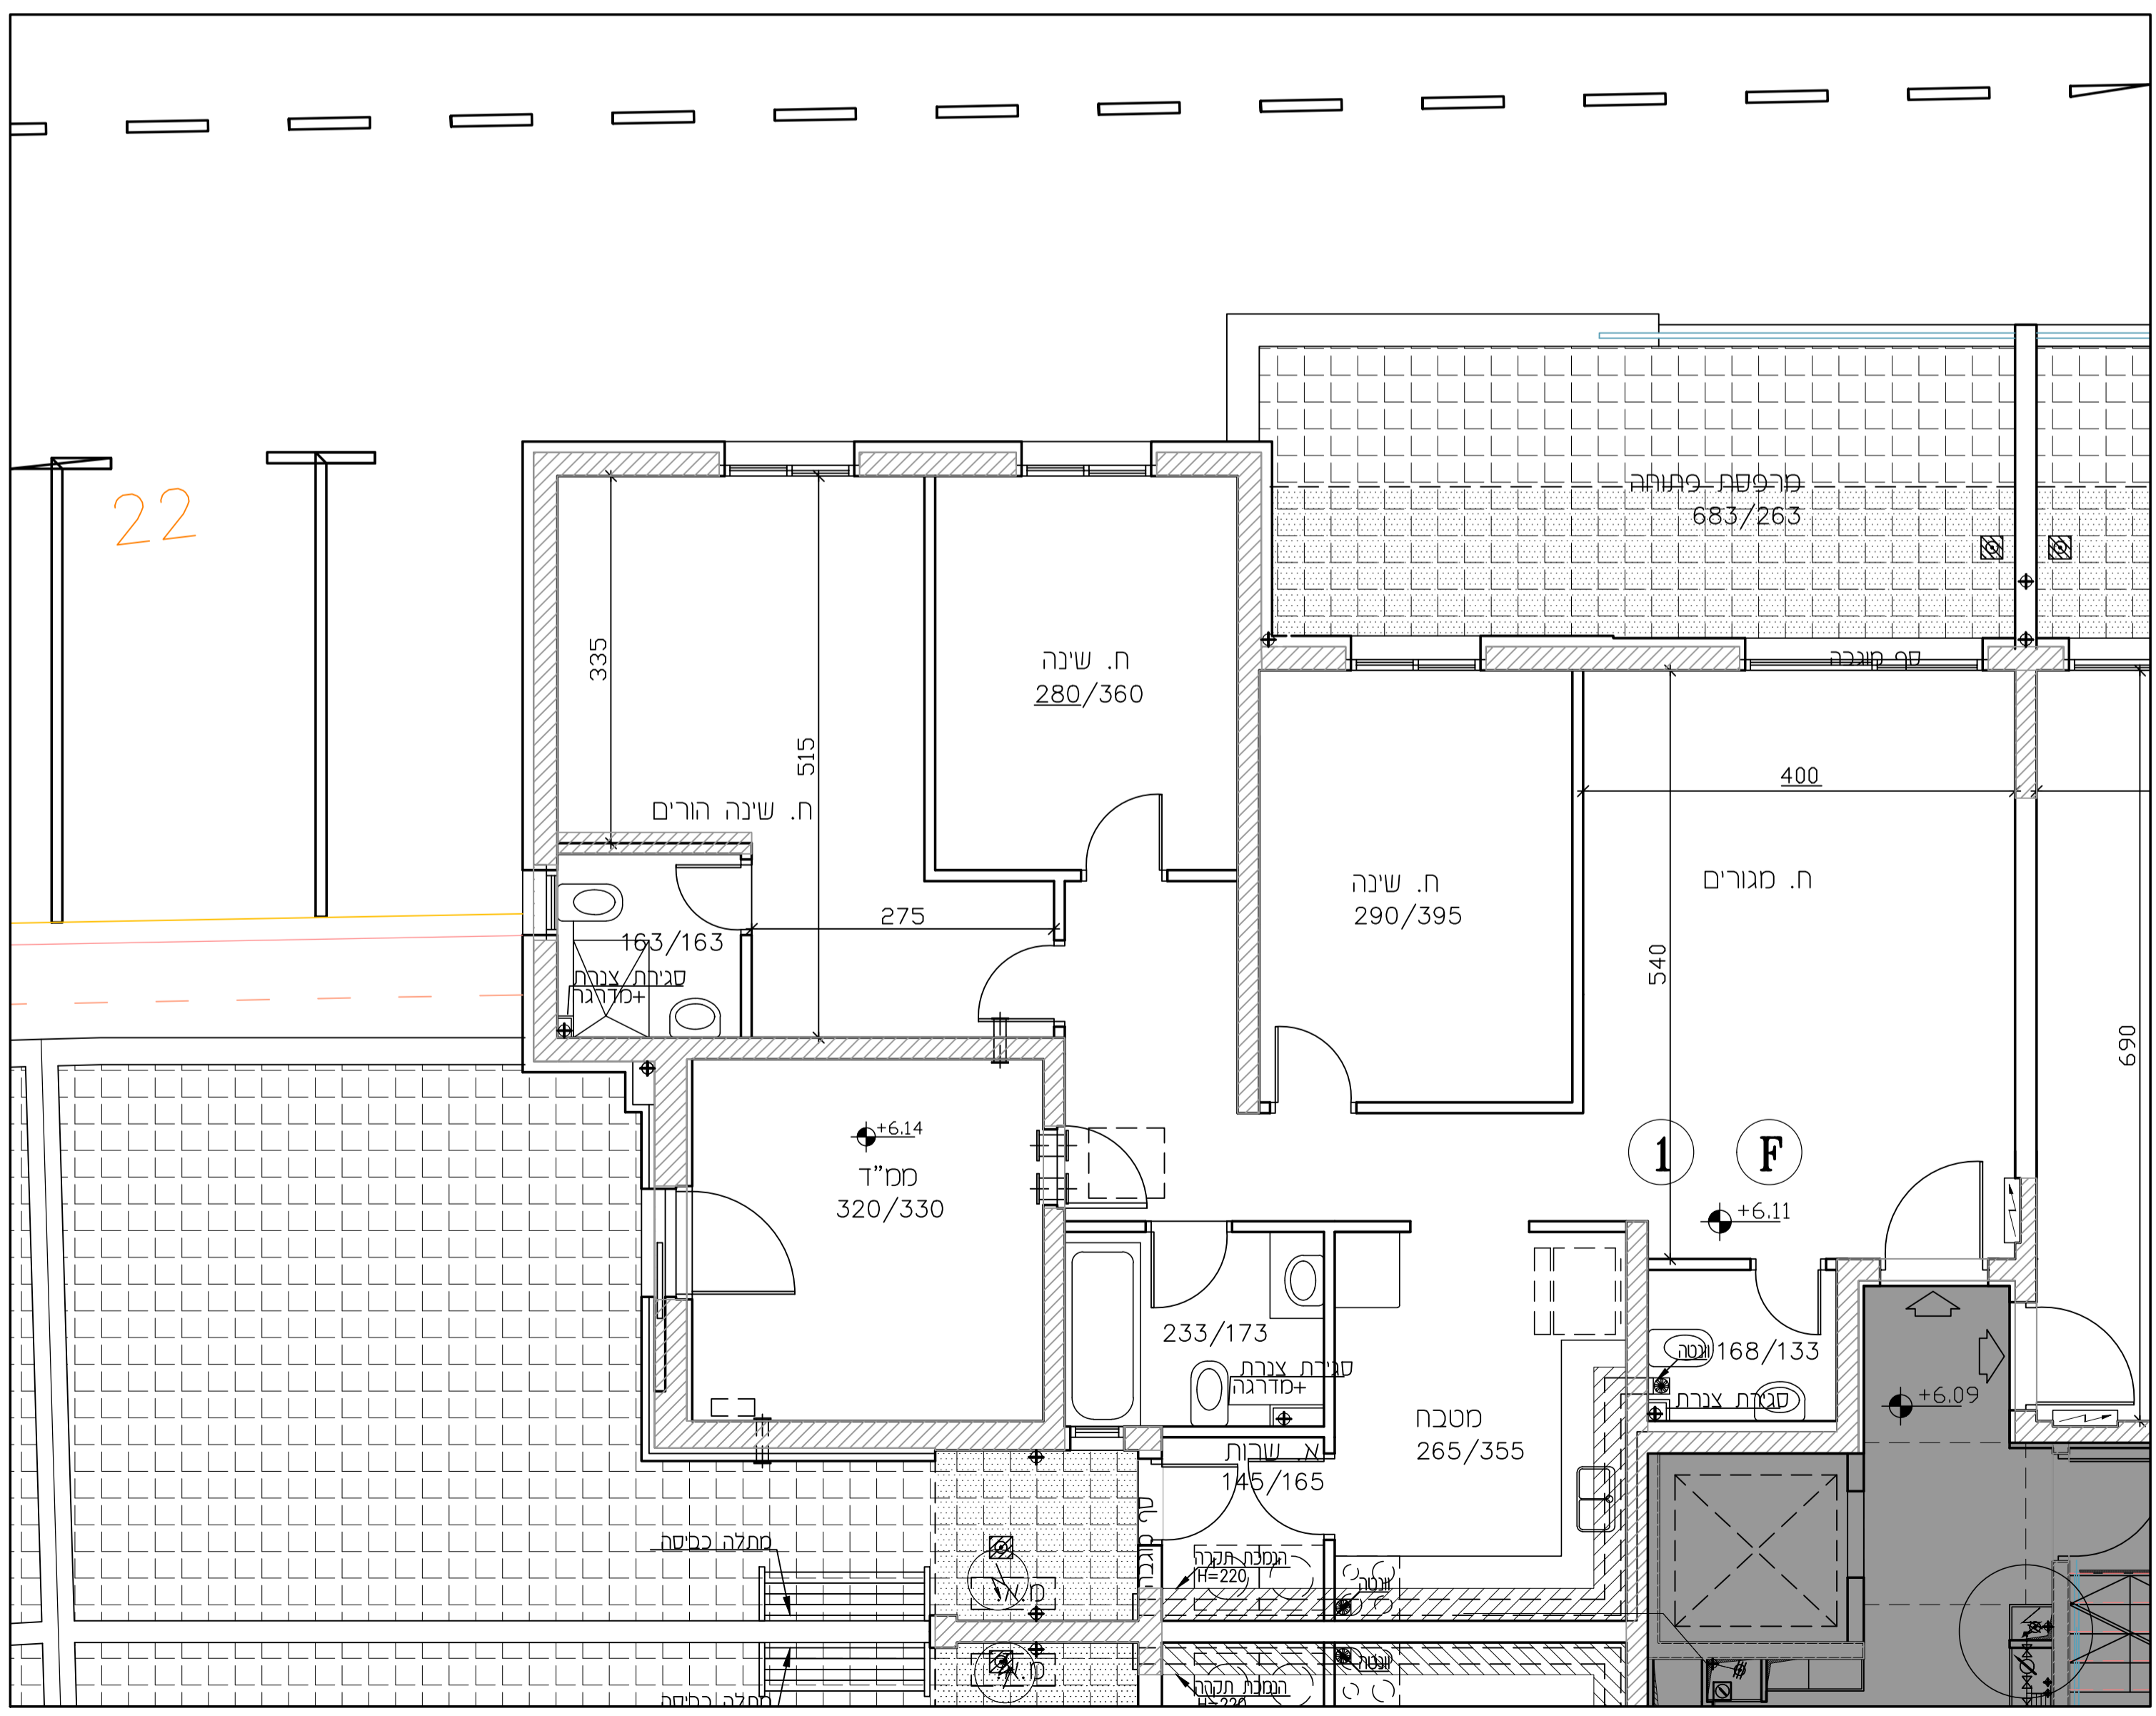

מסדורה: 5
 תאריך: 26.05.19