
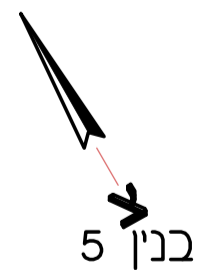



מגרש: 32
 בני: 5
 דירה: 3
 טיפוס דירה: F+

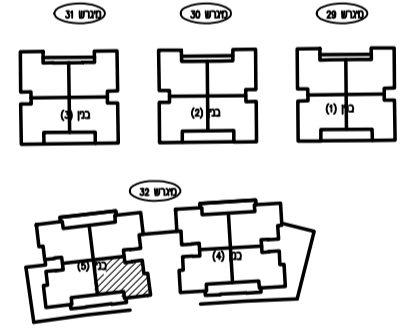


התכנת אינה סופית.
 ישנם שינויים בהתאם לדרישות
 הרשות. הנכנס לתכנית אלו
 הוא בעל האחריות והחברה.

חברת הקמה: פרץ לוזון
 חברה: רמת בית שמש

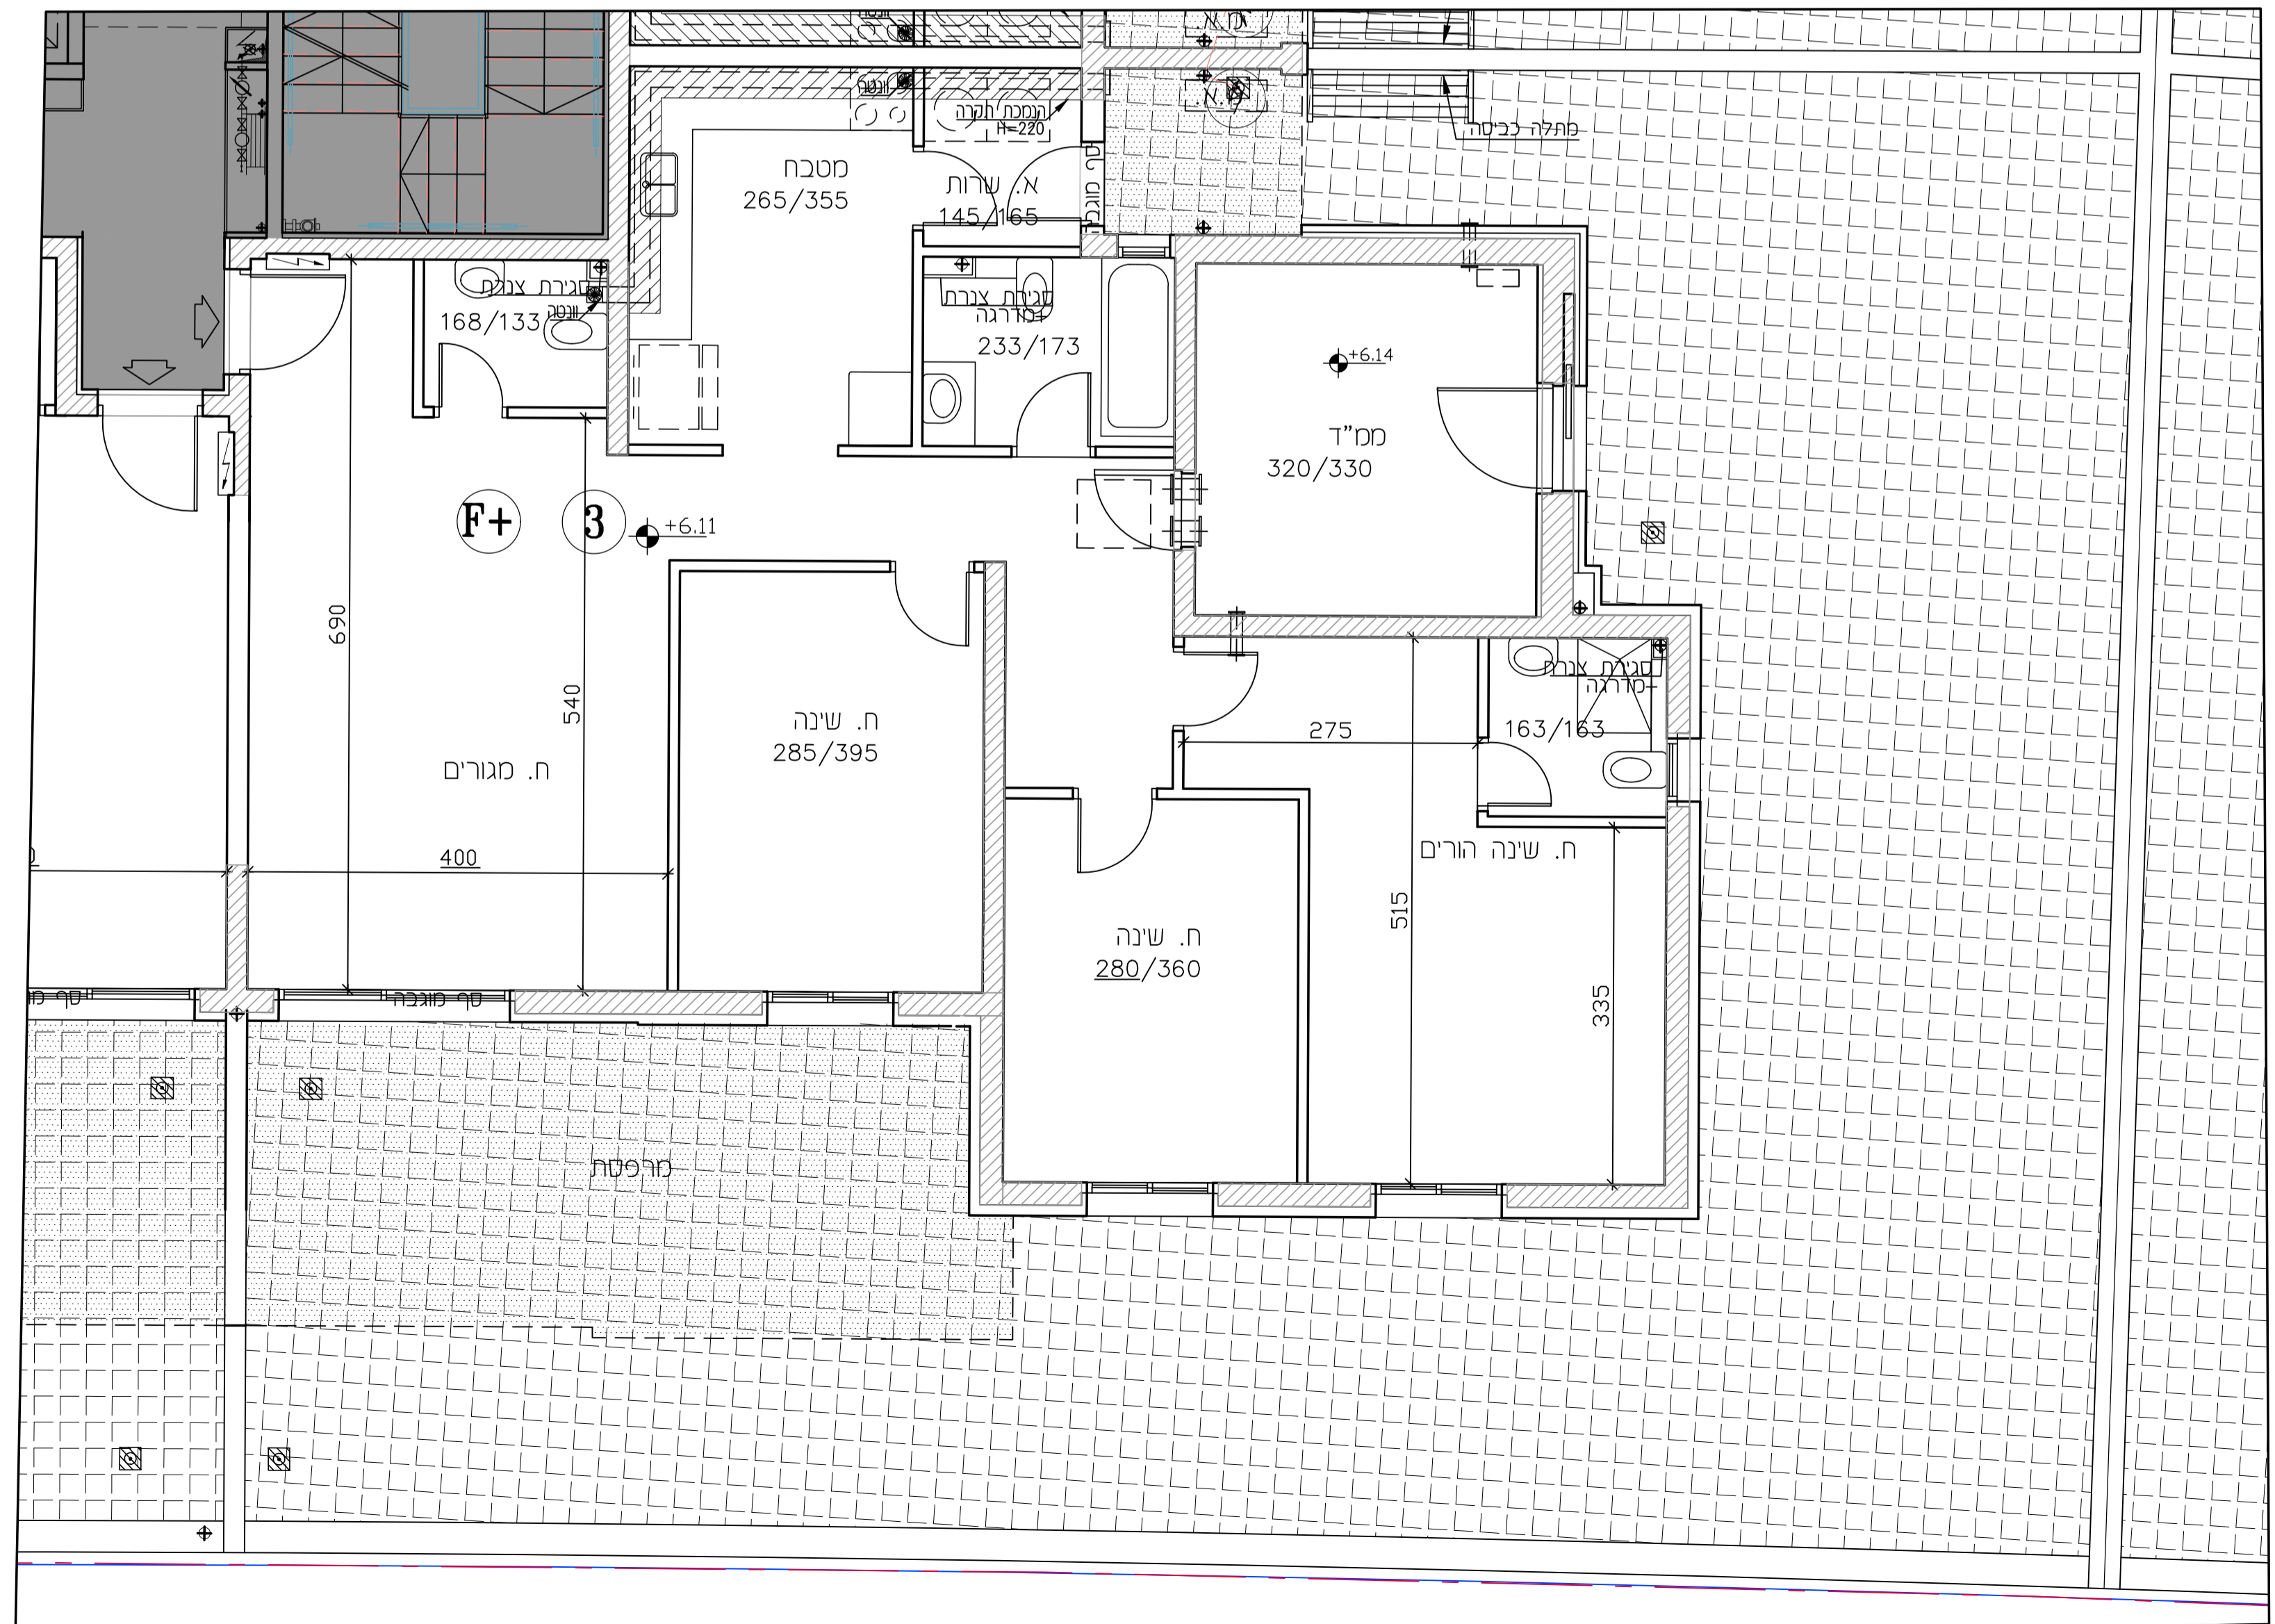

תכנית שפר
 ק.ס. 1:50

מסדורה: 5
 תאריך: 26.05.19