
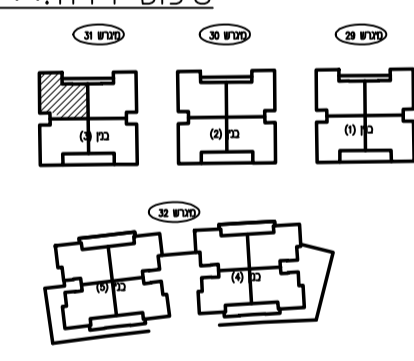
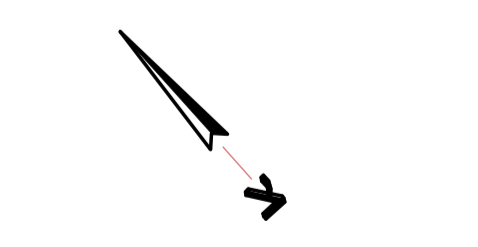


מגרש: 31
 בנק: 3
 דירה: 1
 טיפוס דירה: A

מקום מצע לנער	רצוף חצר פרטית/מסכת פרטית
מקום מצע לנער	עמם עמור/קיר בטון
מקום מצע למכנת מכסה	הגנה לנזק-אוויר
הפרש במפלסים	צנאי-4" במסד
דוד שטט	צנאי-4" במסד
קלט	ענקה 4"
אזורים משותפים	מזלוק טמ/מחלק נג
	מזלוק טמ/מחלק דלת
	מסכת מקרה

פרץ לוזון
 רמת בית שמש

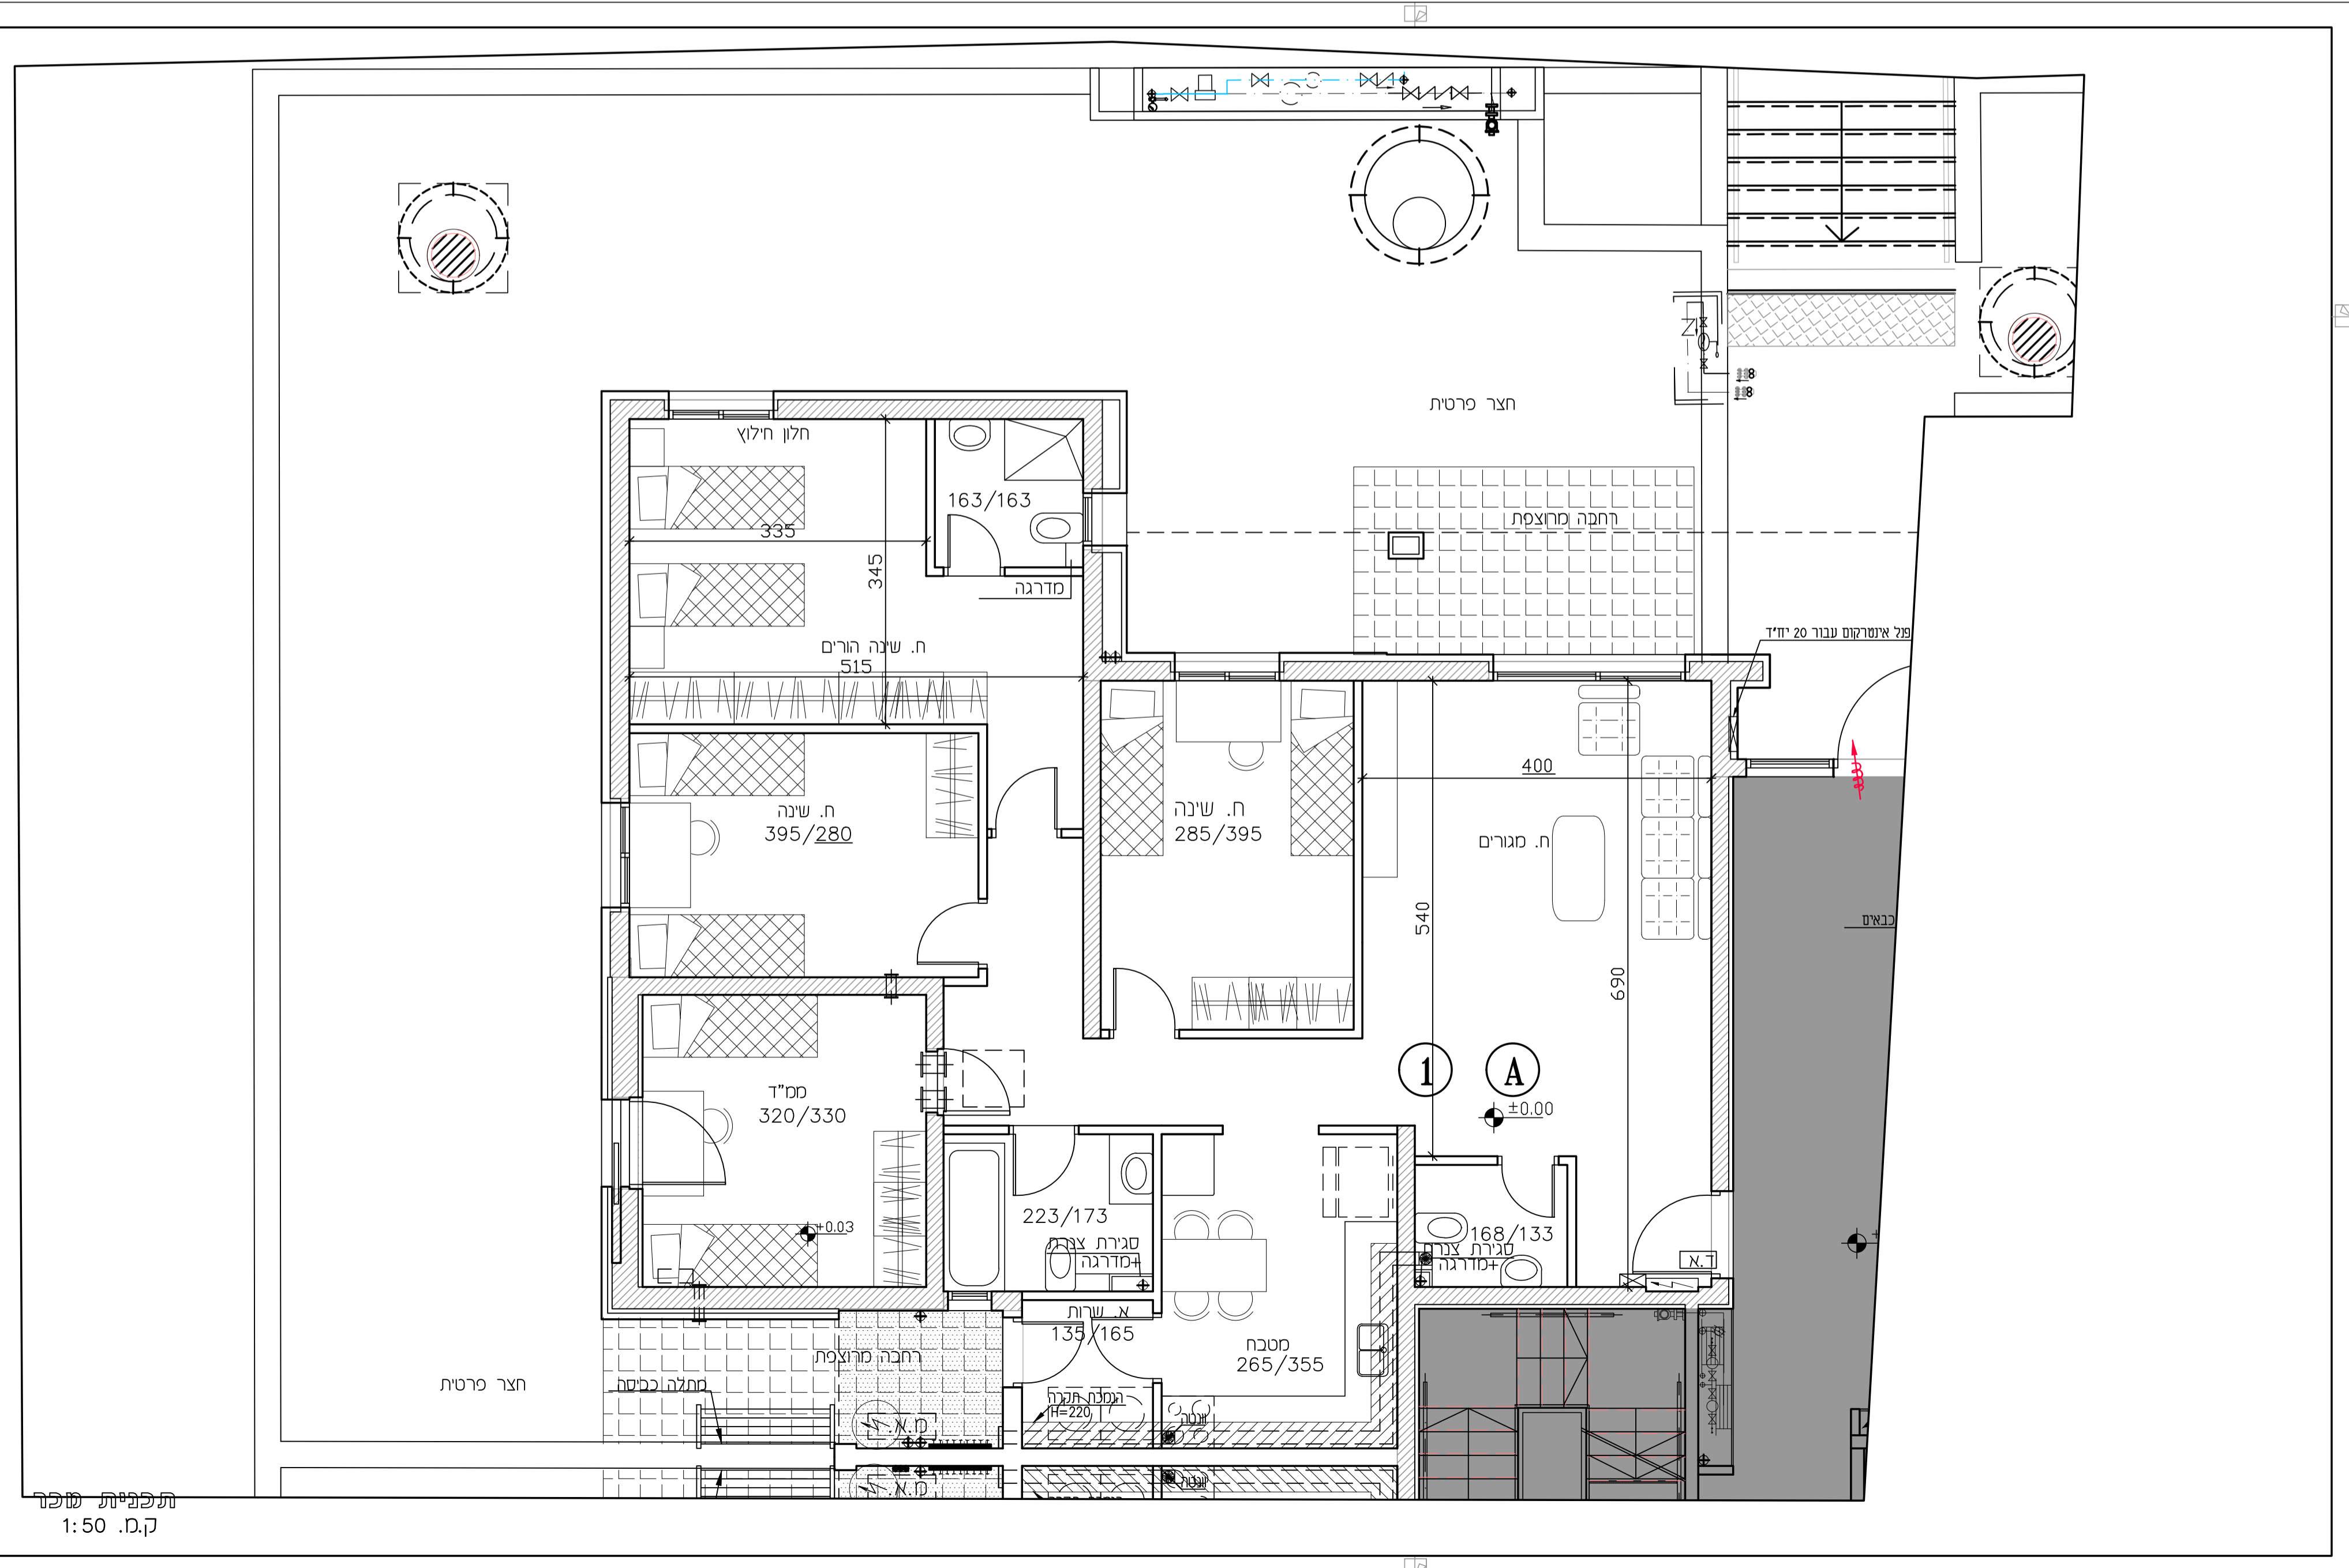

תכנית שפר
 ק.ס. 1:50

מחיר: 5
 תאריך: 26.05.19