
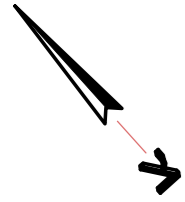


מגרש: 29
 בנין: 1
 דירה: 1
 טיפוס דירה: A

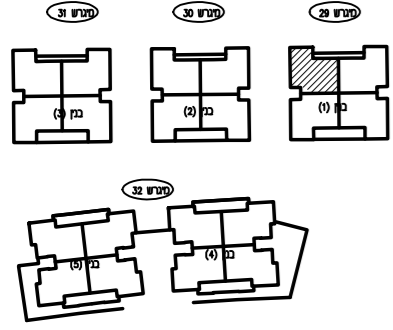


- | | | | |
|--|------------------------|--|-----------------------------|
| | מקום מוצע למקרר | | ריצוף חצר פרטית/מרפסת פרטית |
| | מקום מוצע לתנור | | עמוד/קיר בטון |
| | מקום מוצע למכונת כביסה | | הנהגה למיזוג-אוויר |
| | הגרש במפלסים | | 8" א.צ. כמס"ד |
| | דוד שמש | | 4" א.צ. כמס"ד |
| | קולטן | | 4" ונטה גז |
| | אזורים משותפים | | מחלק סיס/מחלק גז |
| | | | לוח חשמל דירתי |
| | | | מרפסת מקורה |

הערה: התכנית אינה סופית. ייתכנו שינויים בהתאם לדרשות הרשויות, היעצים הטכניים והחברה.

חתימת הקונה: חתימת החברה:

פרץ לוזון רמת בית שמש
 מהדורה: 6
 תאריך: 18.06.19

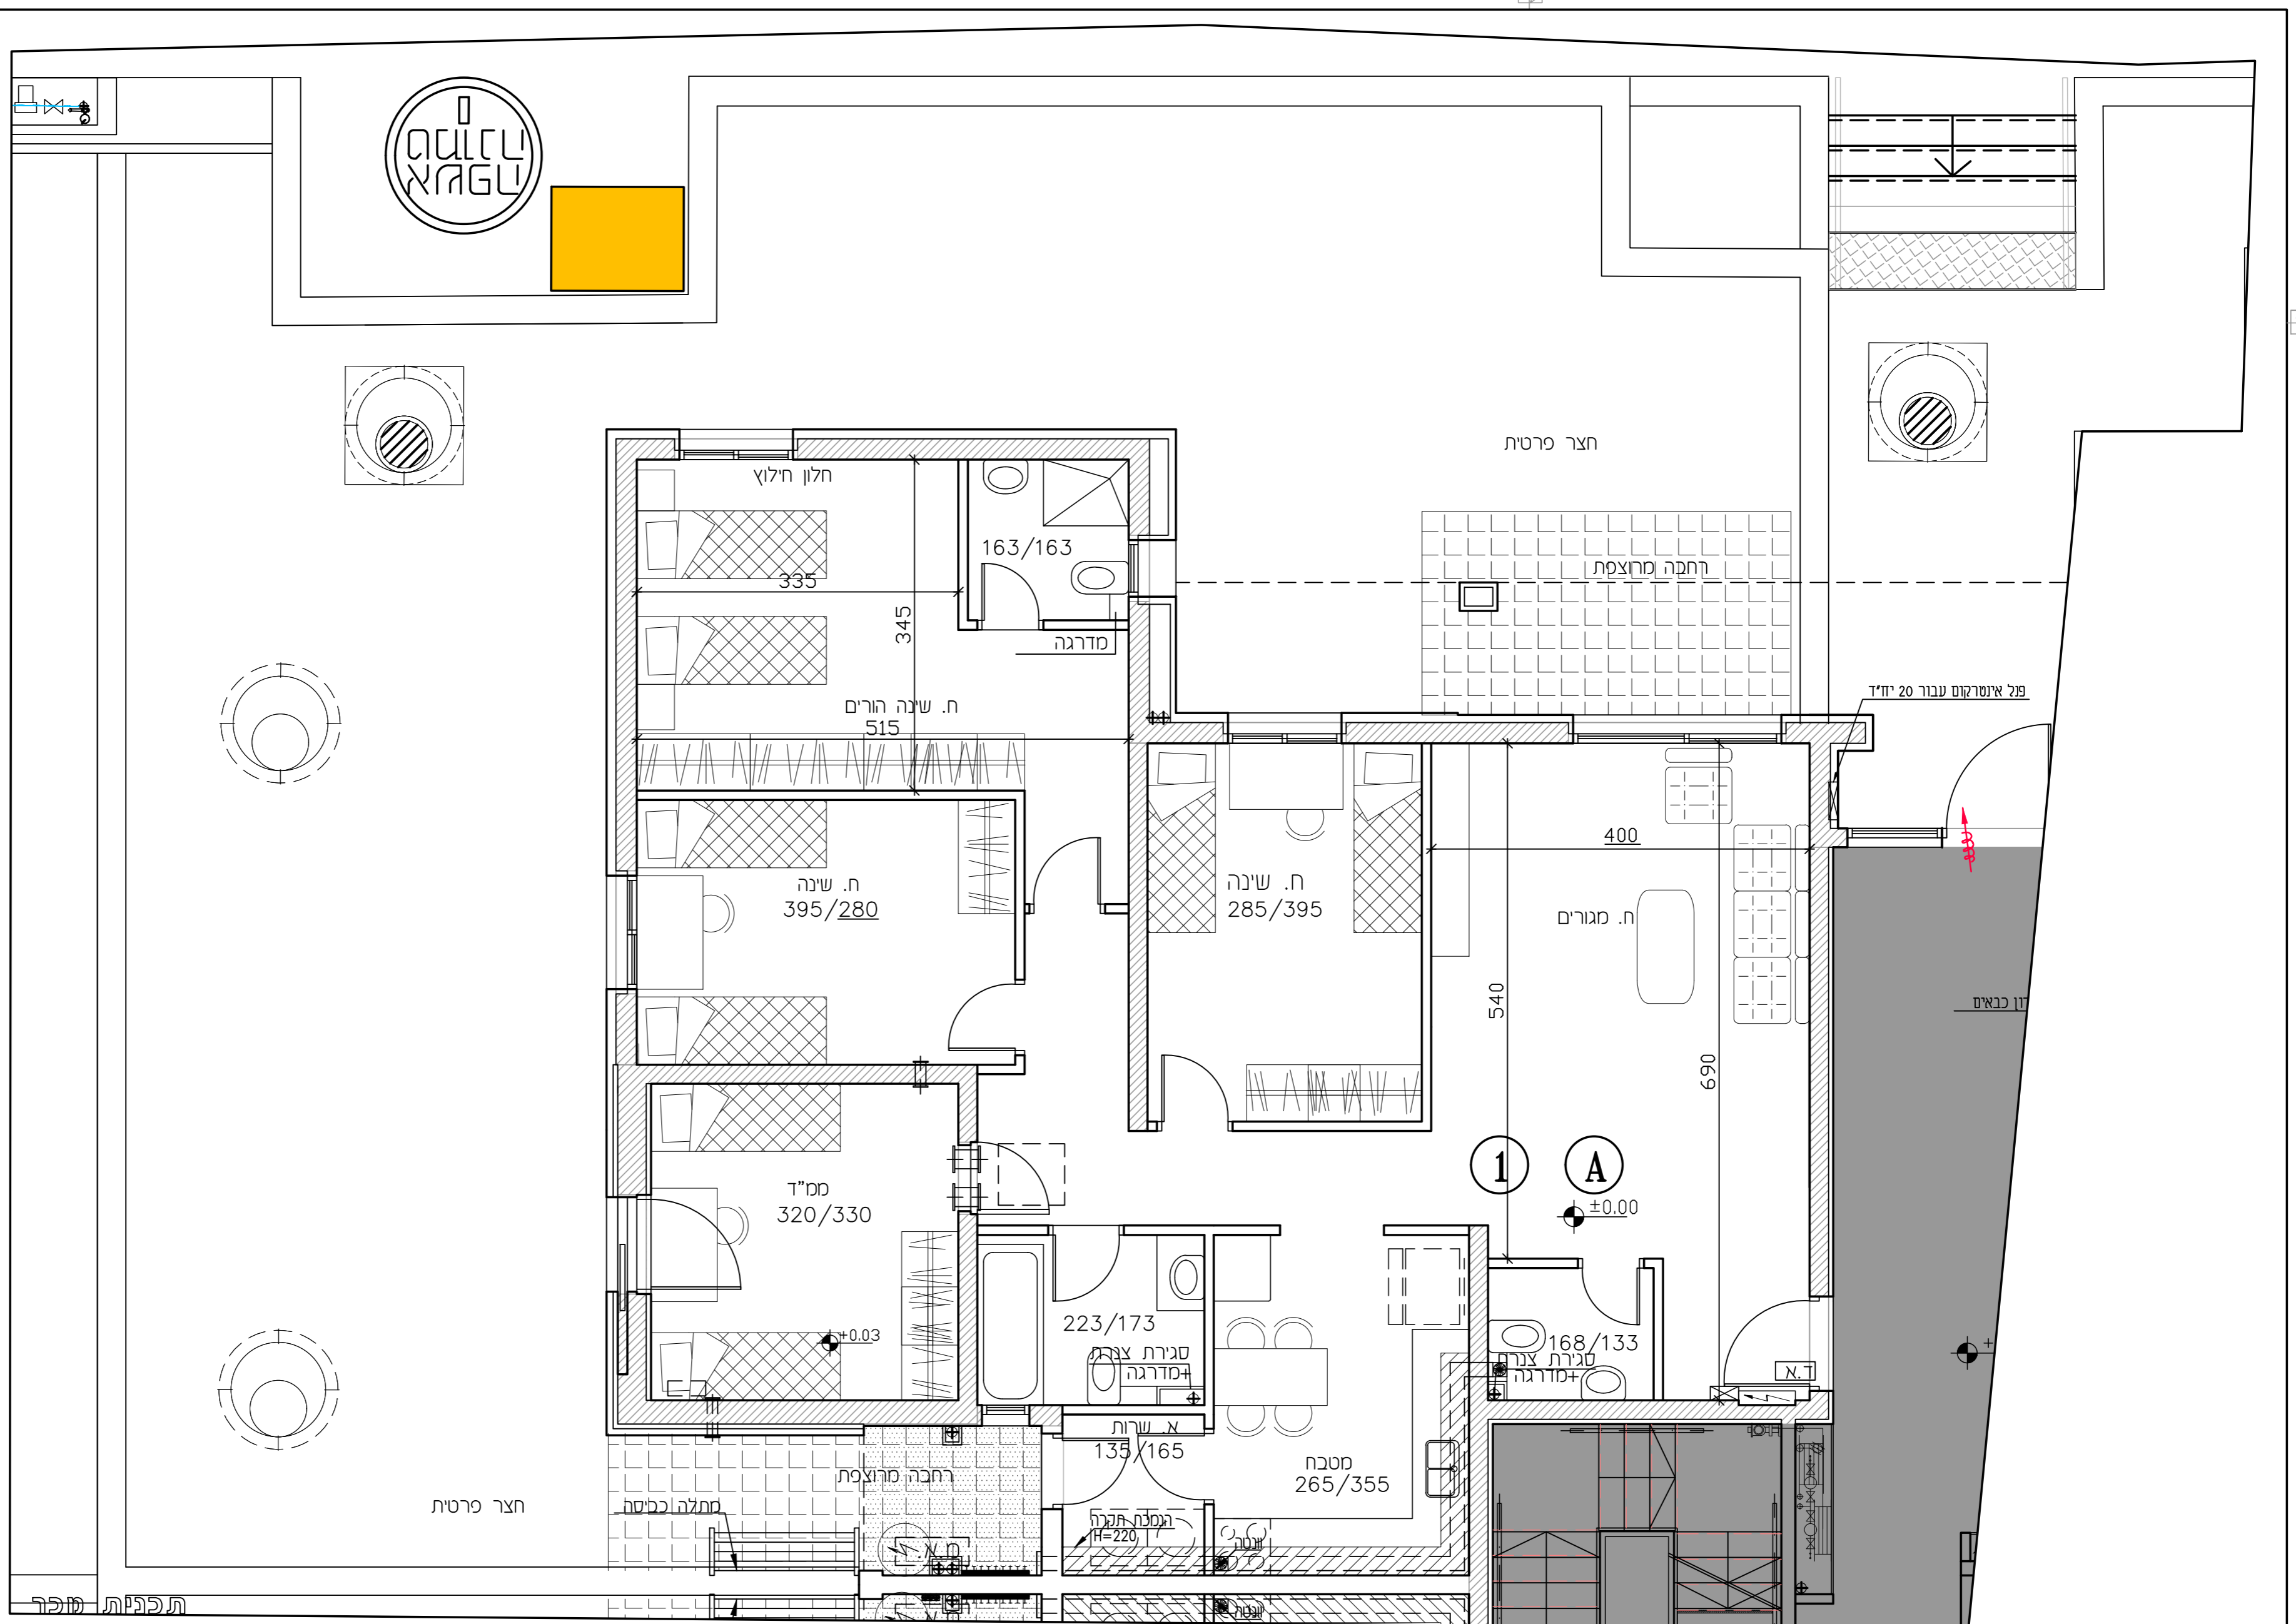

תכנית מופרד
 ק.ג. 1:50