
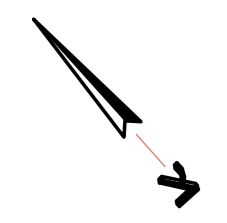


מגרש: 31
 בנין: 3
 דירה: 1
 טיפוס דירה: A

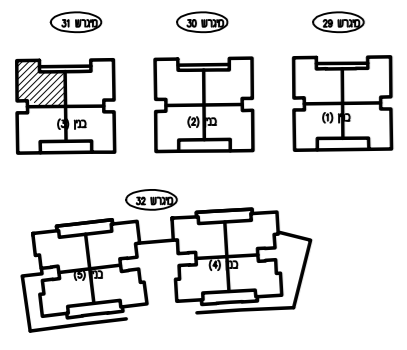


מקום מוצע למקרר	ריצוף חצר פרטית/מספסת פרטית
מקום מוצע לחנוור	עמוד/קיר בטון
מקום מוצע למסגרת כביסה	הכנה למיזוג-אוויר
הפרש במפלסים	8" א.צ. במס"ד
זוד שמש	4" א.צ. במס"ד
קולטן	4" ונטה
אזורים משותפים	מחלק סט/מחלק גז
	לוח חשמל דירתי
	מספסת מקורה

הערה:
 התכנית אינה סופית.
 יתכנו שינויים בהתאם לדרישות הרשויות, היעצים הטכניים והחברה.

התחמת הקורה:
 התחמת החברה:

פרץ לוזון
 רמת בית שמש

מחזור: 6
 תאריך: 18.06.19

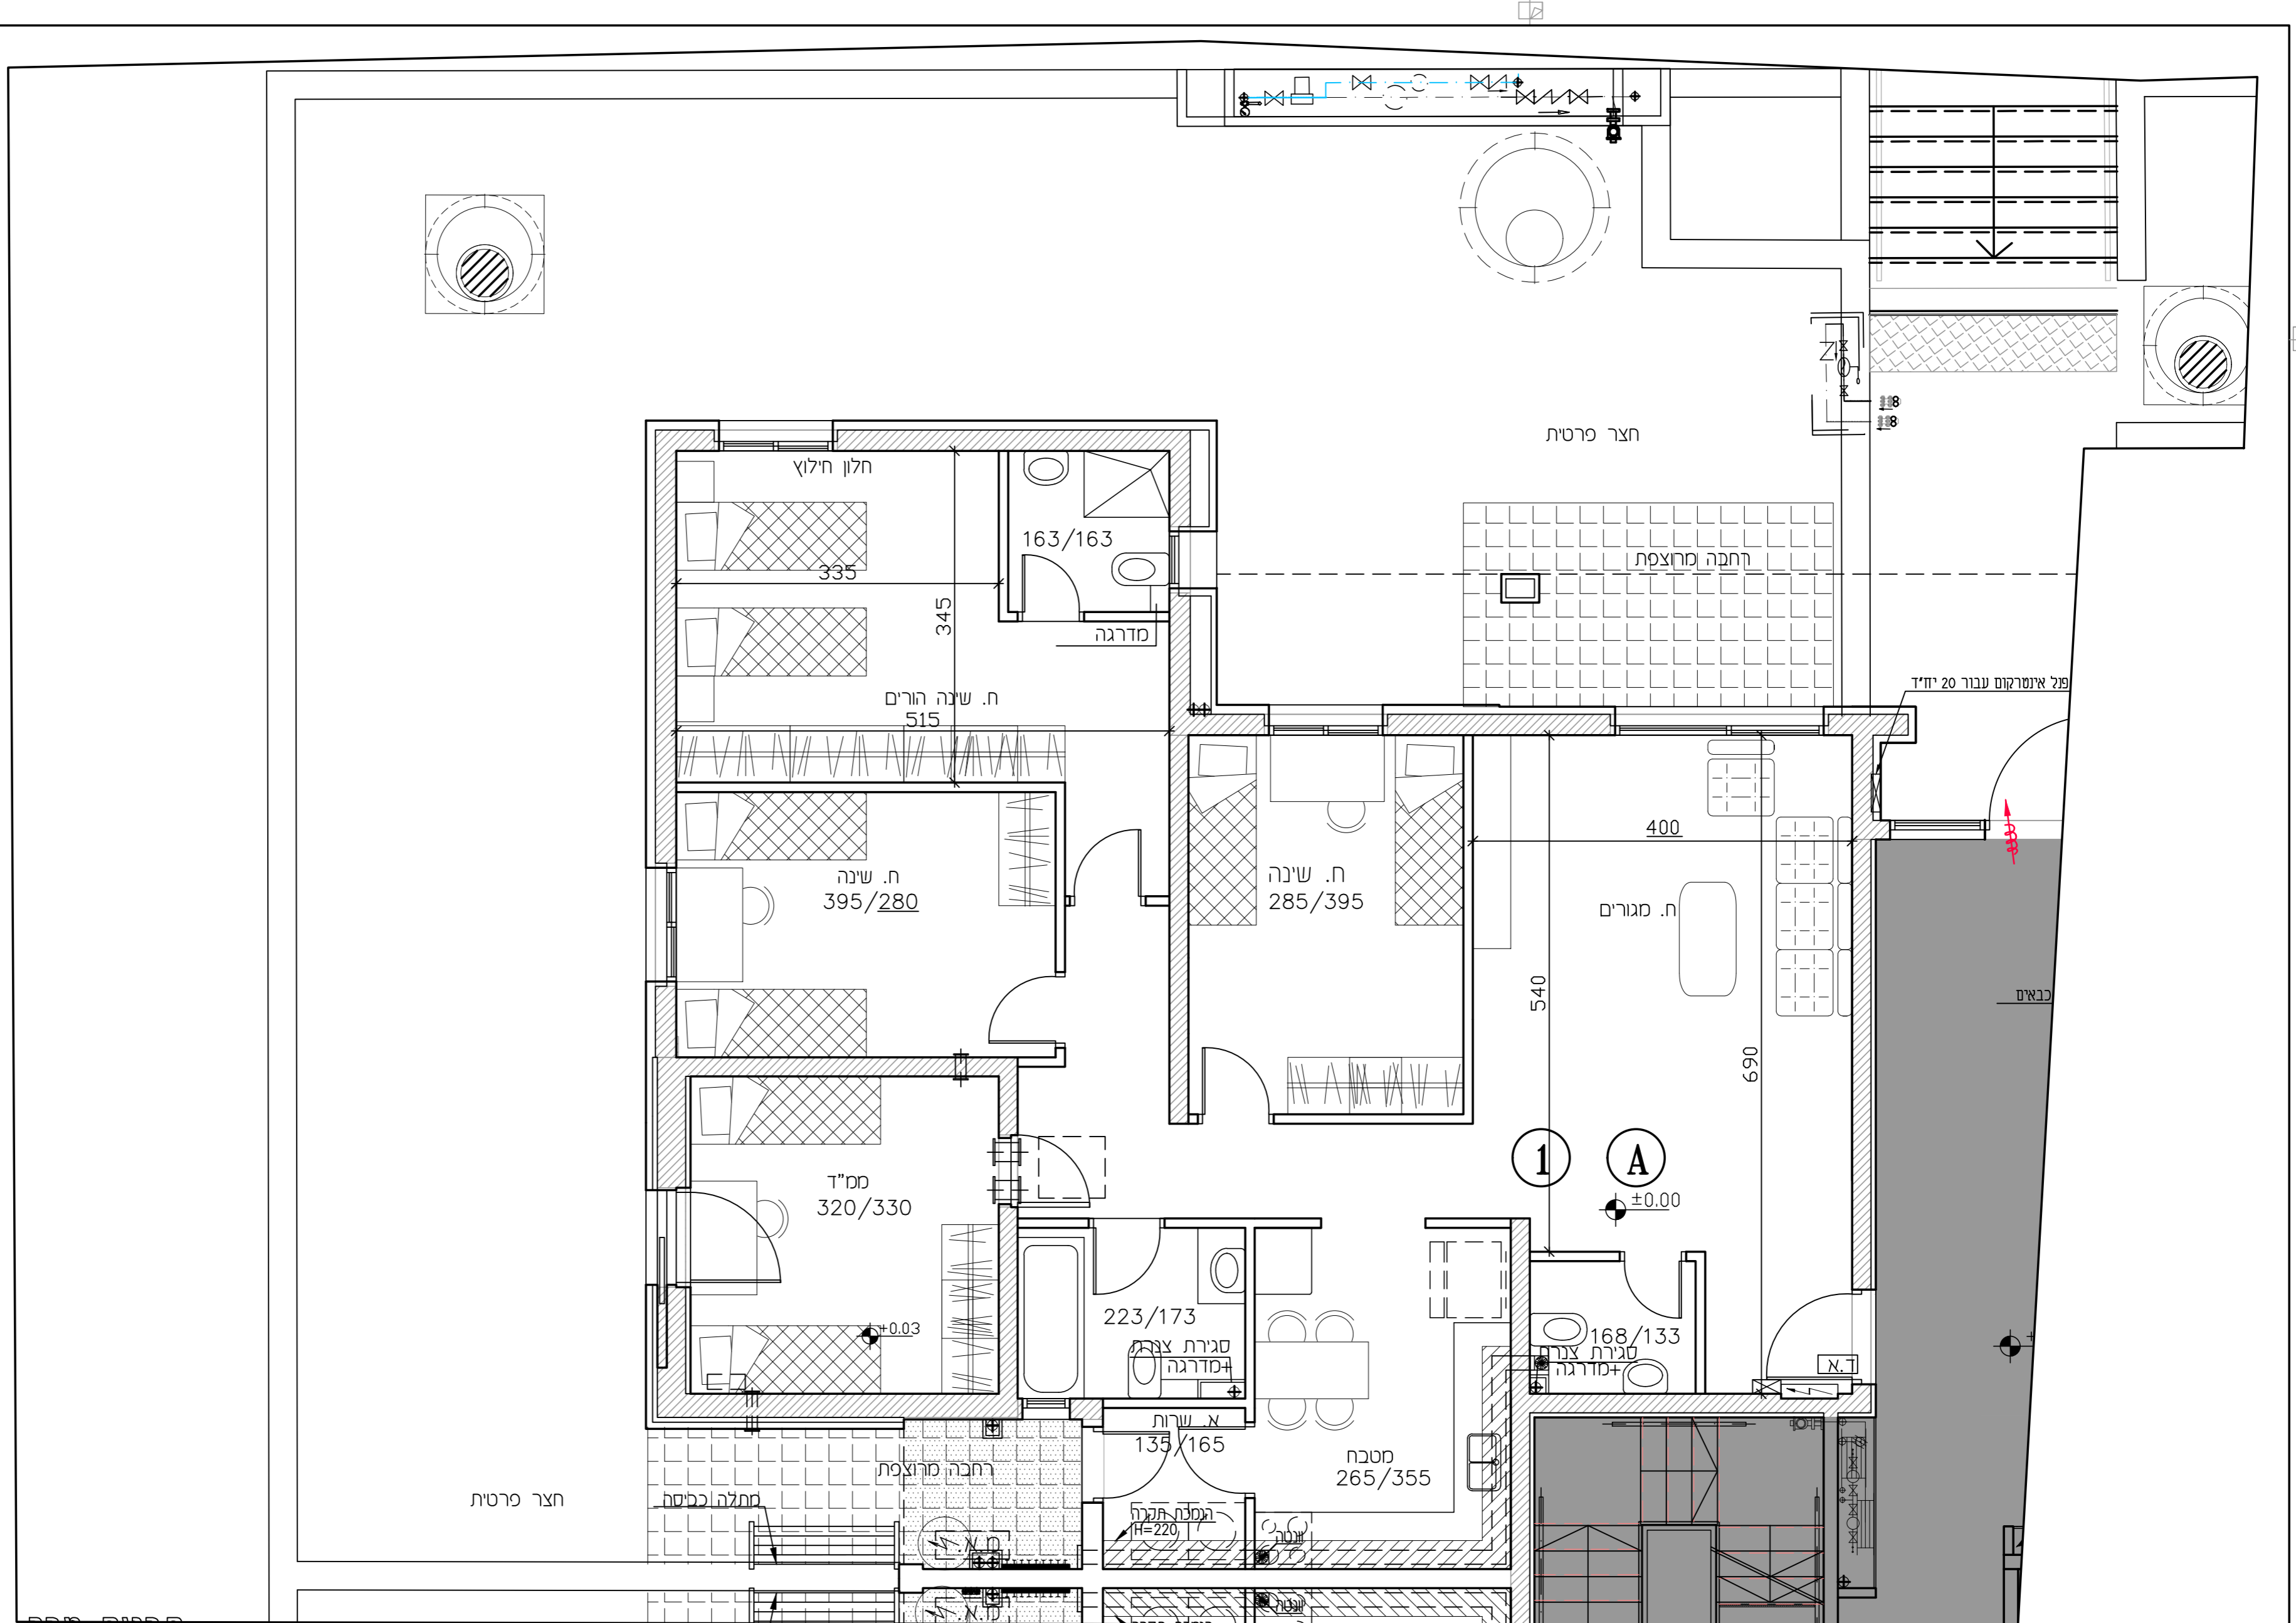

תכנית עבודה
 ק.מ. 1:50