
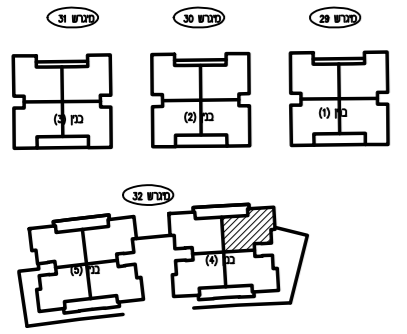



מגרש: 32  
 בנין: 4  
 דירה: 2  
 טיפוס דירה: F+

- |  |                       |  |                             |
|--|-----------------------|--|-----------------------------|
|  | מקום מוצע למקור       |  | ריצוף תצר פרטית/מפרסת פרטית |
|  | מקום מוצע לתנור       |  | עמוד/קיר בטון               |
|  | מקום מוצע למכנת כביסה |  | הבנה למיזוג-אוויר           |
|  | המרחב במפלסים         |  | ז"א.צ. 8" כסמ"ד             |
|  | דוד שמש               |  | ז"א.צ. 4" כסמ"ד             |
|  | קולט                  |  | ז"א.צ. 4" ונטה 4"           |
|  | אזורים משותפים        |  | חלקק מימ/מחלקק גז           |
|  |                       |  | לוח חשמל דירתי              |
|  |                       |  | מפרסת מקורה                 |

הערה:  
 הערות יוספו  
 בהספח לתכנית אלו  
 התכנית אינה סופית.  
 יתכנו שינויים בהתאם לדרישות  
 הרשויות,  
 היועצים הטכניים והחברה.  
 חתמת החברה:  
 חתמת הקונה:

פרץ לוזון  
 רמת בית שמש

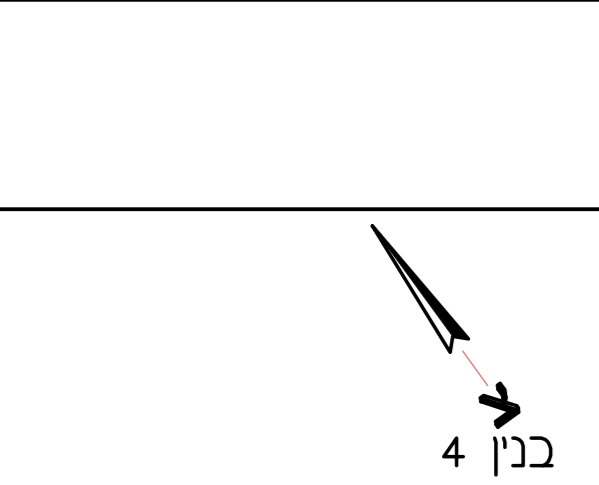

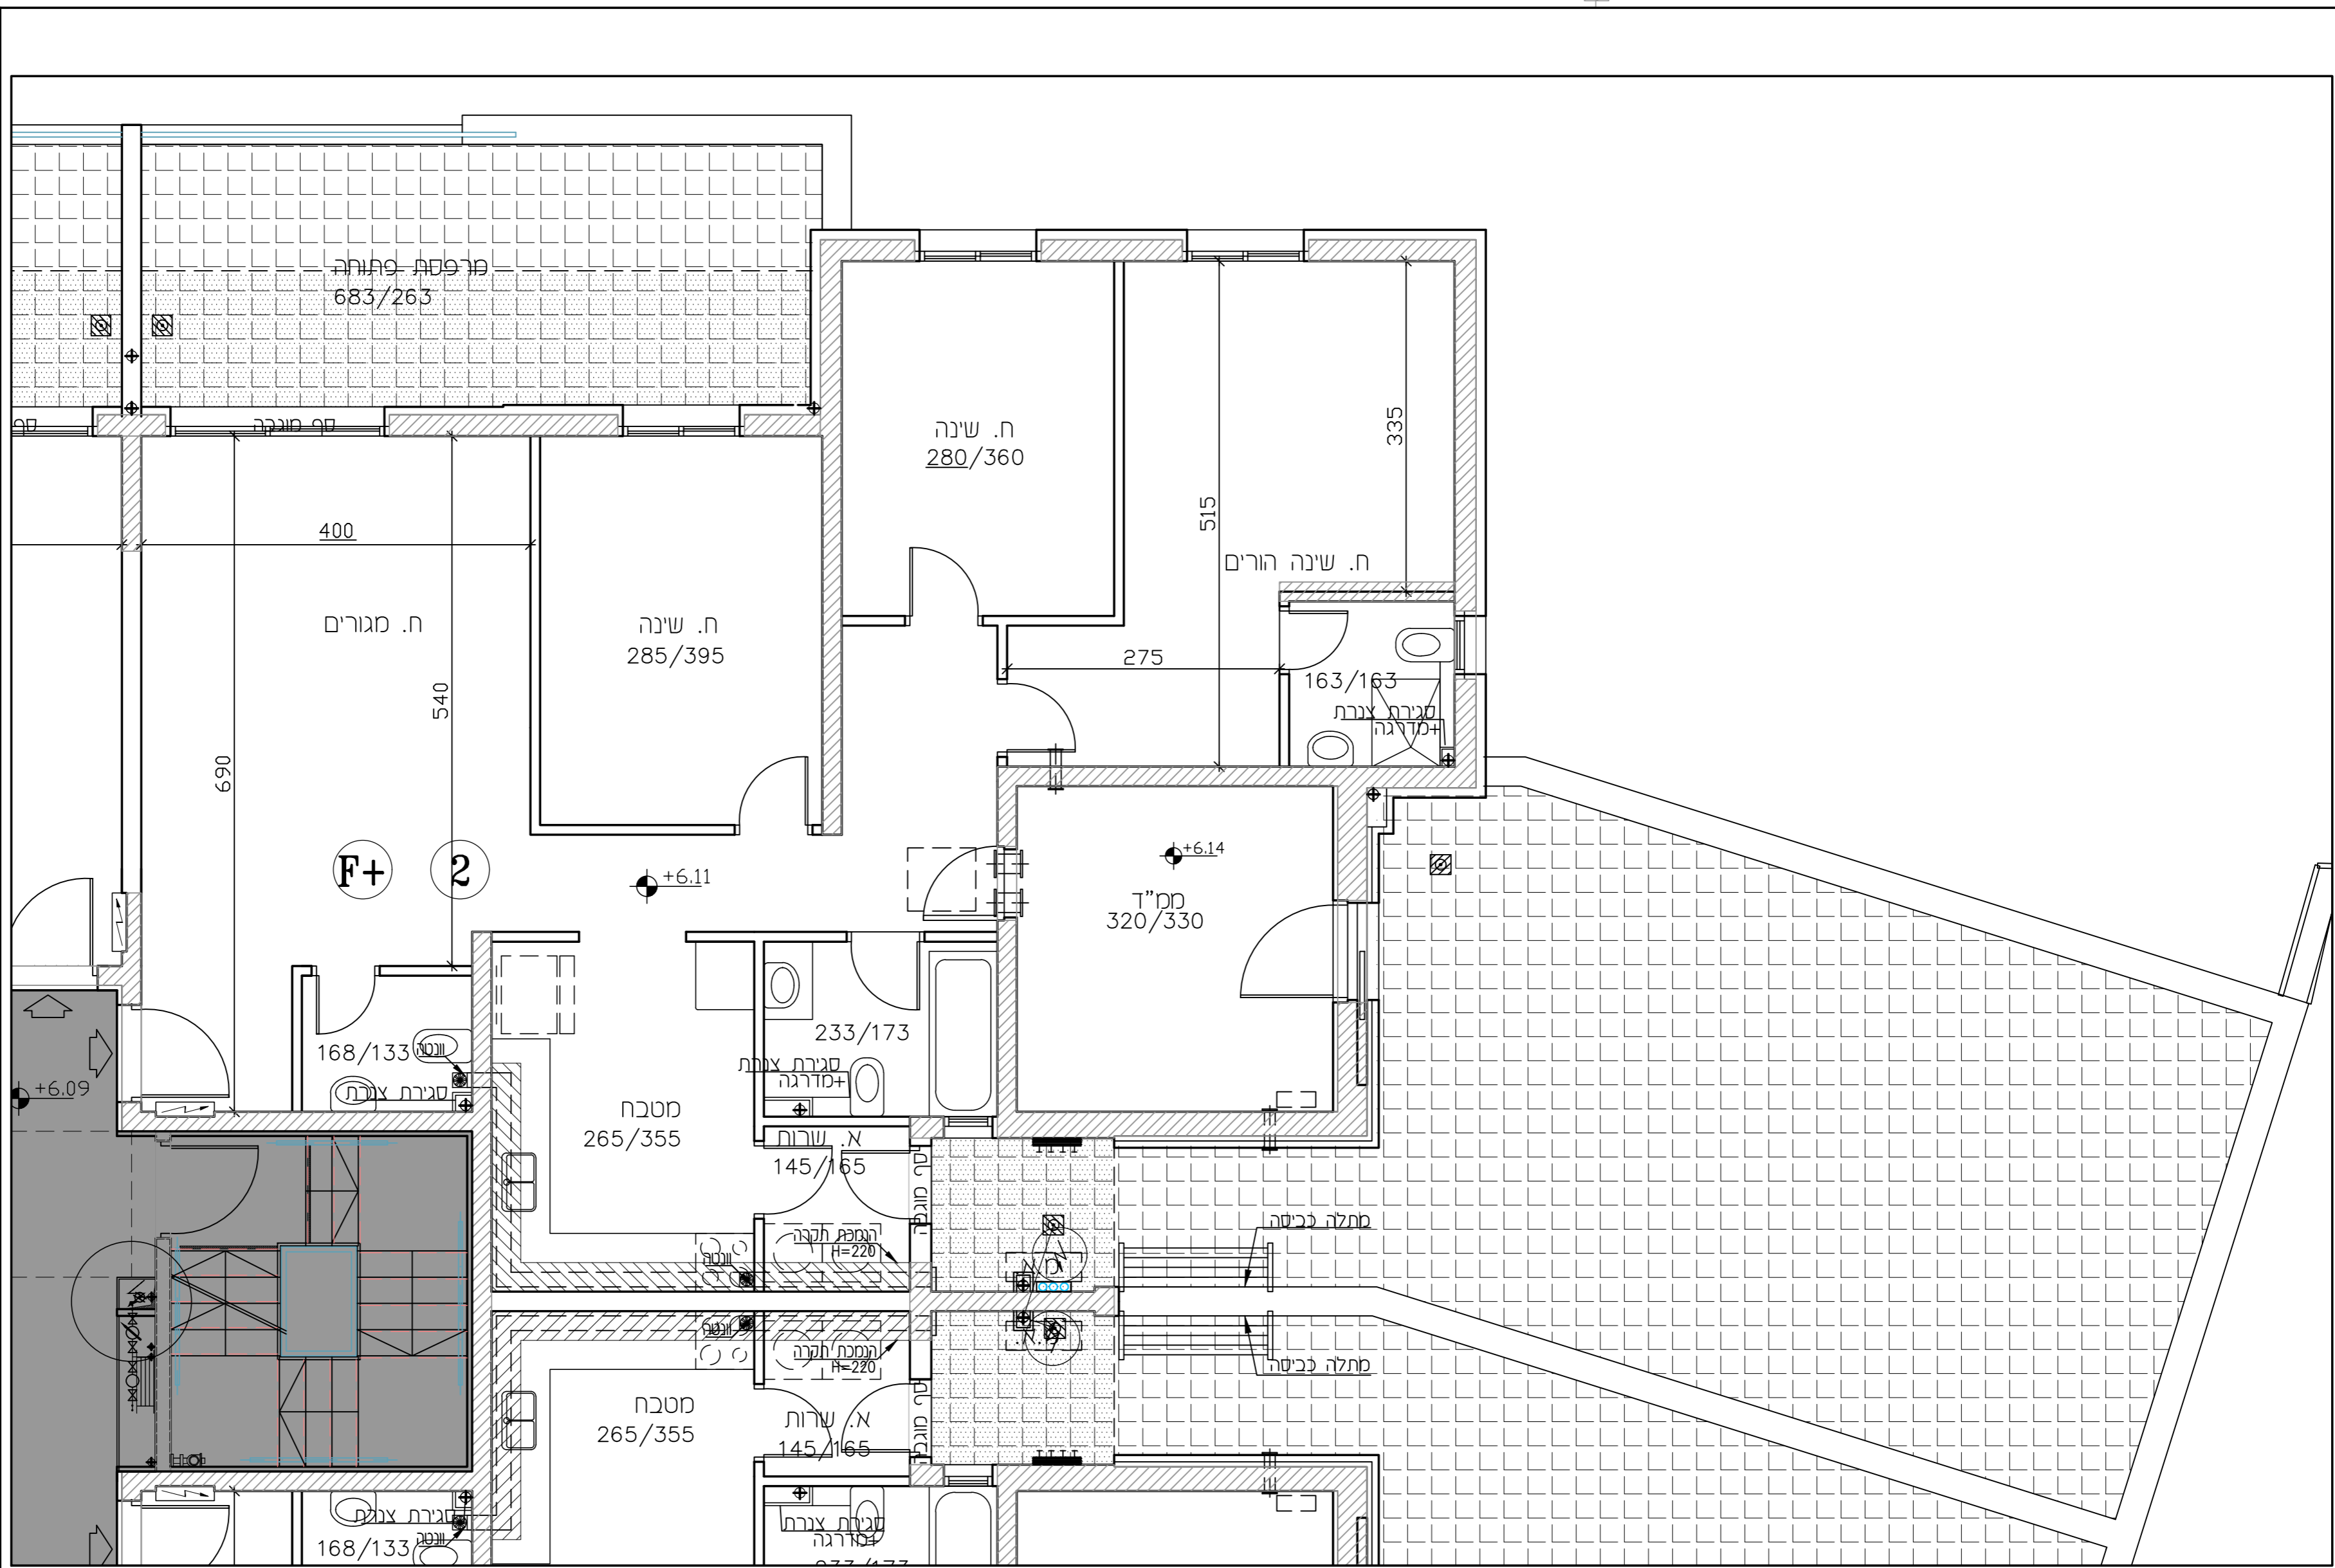תכנית שפר  
 ק.מ. 1:50  
 מהדורה: 6  
 תאריך: 18.06.19