
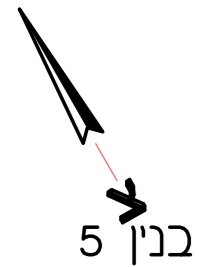



מגרש: 32
 בנין: 5
 דירה: 4
 טיפוס דירה: F

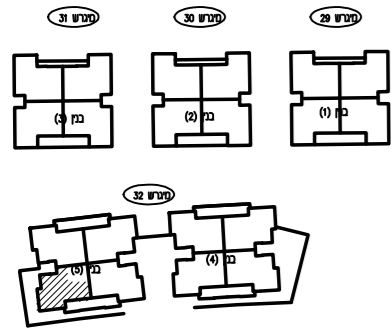

מקום מוצע למקרר	רצוף תצר פרטית/מרפסת פרטית
מקום מוצע לתנור	עמוד/קר בסון
מקום מוצע למסננת כביסה	הכנה למיזוג-אוויר
הפרש במפלסים	8" א.צ במס"ד
דוד שמש	4" א.צ במס"ד
קלטן	וונבה 4"
אזורים משותפים	מחלק סיס/מחלק גז
	לוח חשמל דירתי
	מרפסת מקורה

הערה: התכנית אינה סופית. תכנון שיניים בהתאם לדרישות הרשויות, הועצים הטכניים והחברה.

חתימת הקונה:
 חתימת החברה:

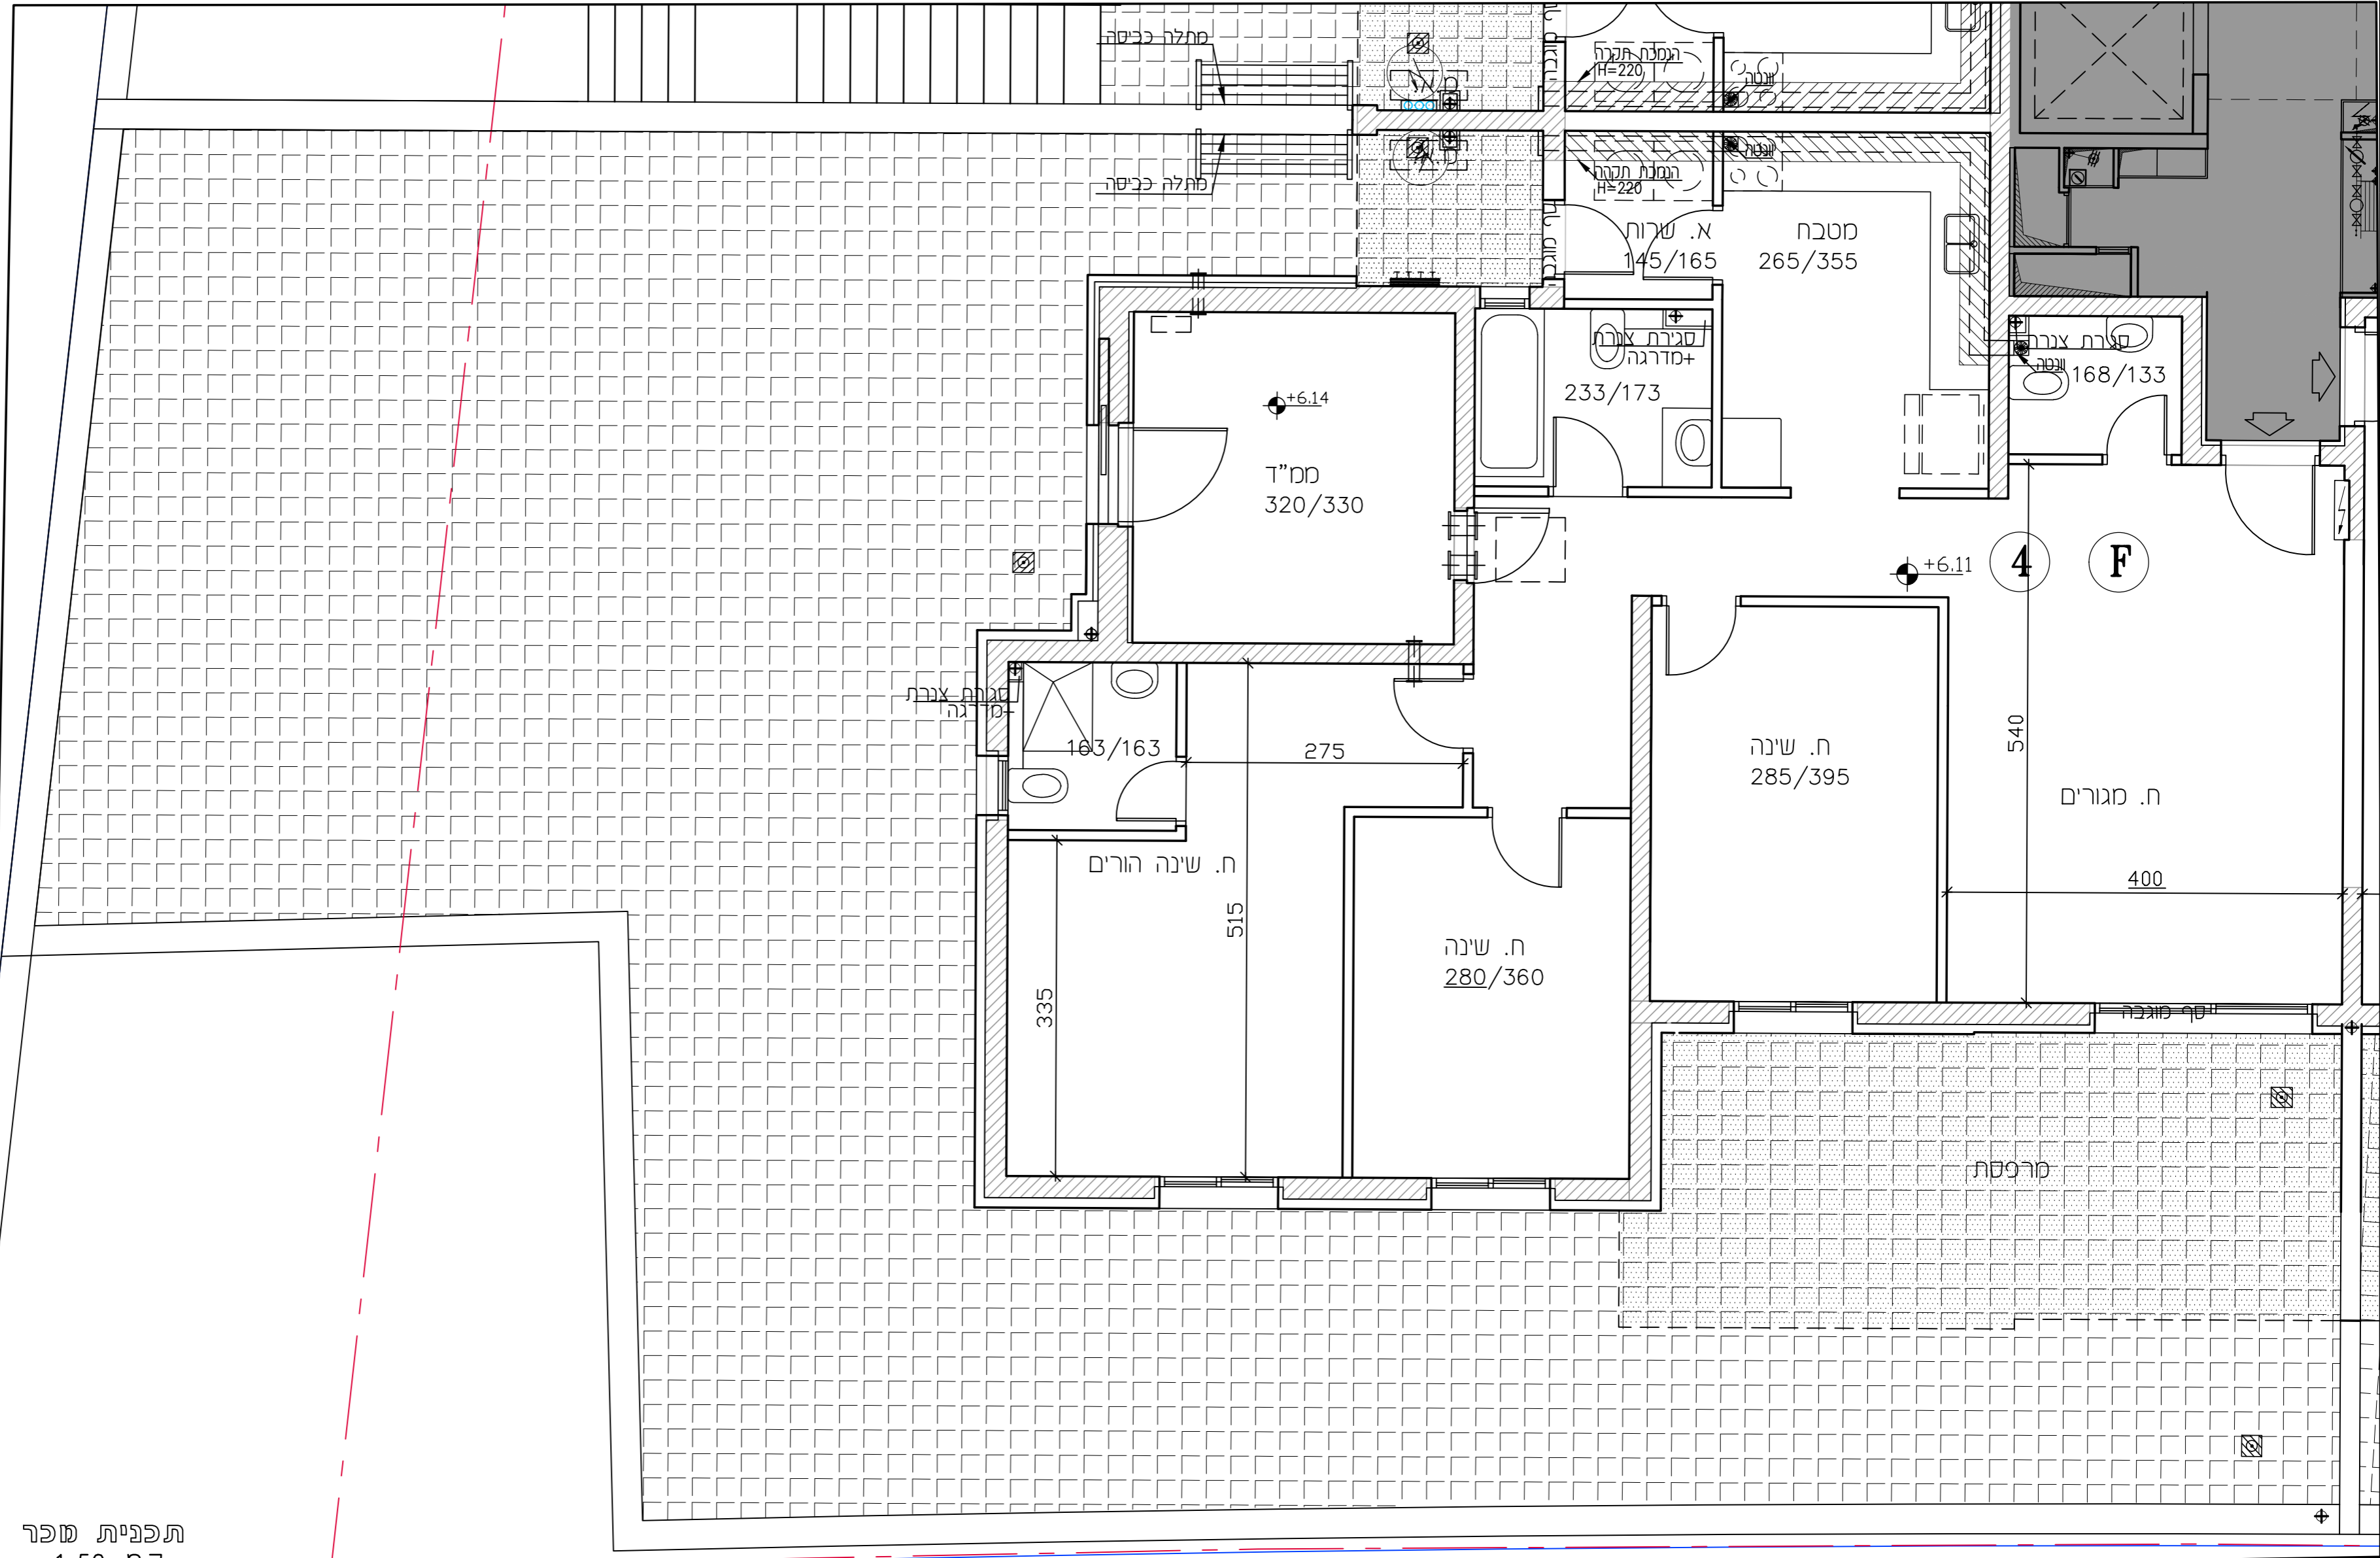

תכנית עכר
 ק.מ. 1:50