


תכנית מכר


מגרש:	838,839
בניין חמ':	1,2
קו"ח:	1:100
תאריך:	23.11.21
מהדורה:	6
לפי חק המכר התשל"ד 1974 תיקן התשס"ח 2008	
ראה הערות ומקרא בתחילת חוברת זו	

מתחם 45081

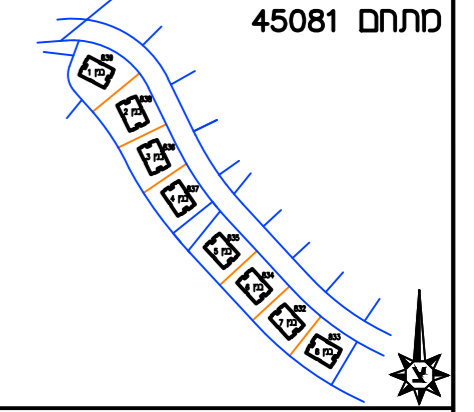

חתך בנין


A2 X 2
 יחיד 20

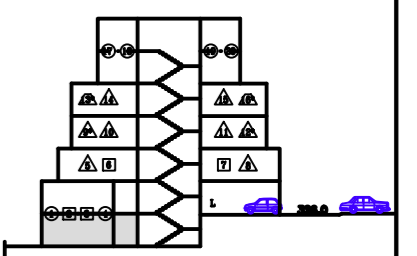

התימונות

חתימת הקונה:	_____
חתימת המוכר:	_____
תאריך:	_____

מקרא	הצגה	למיקום	בלבד

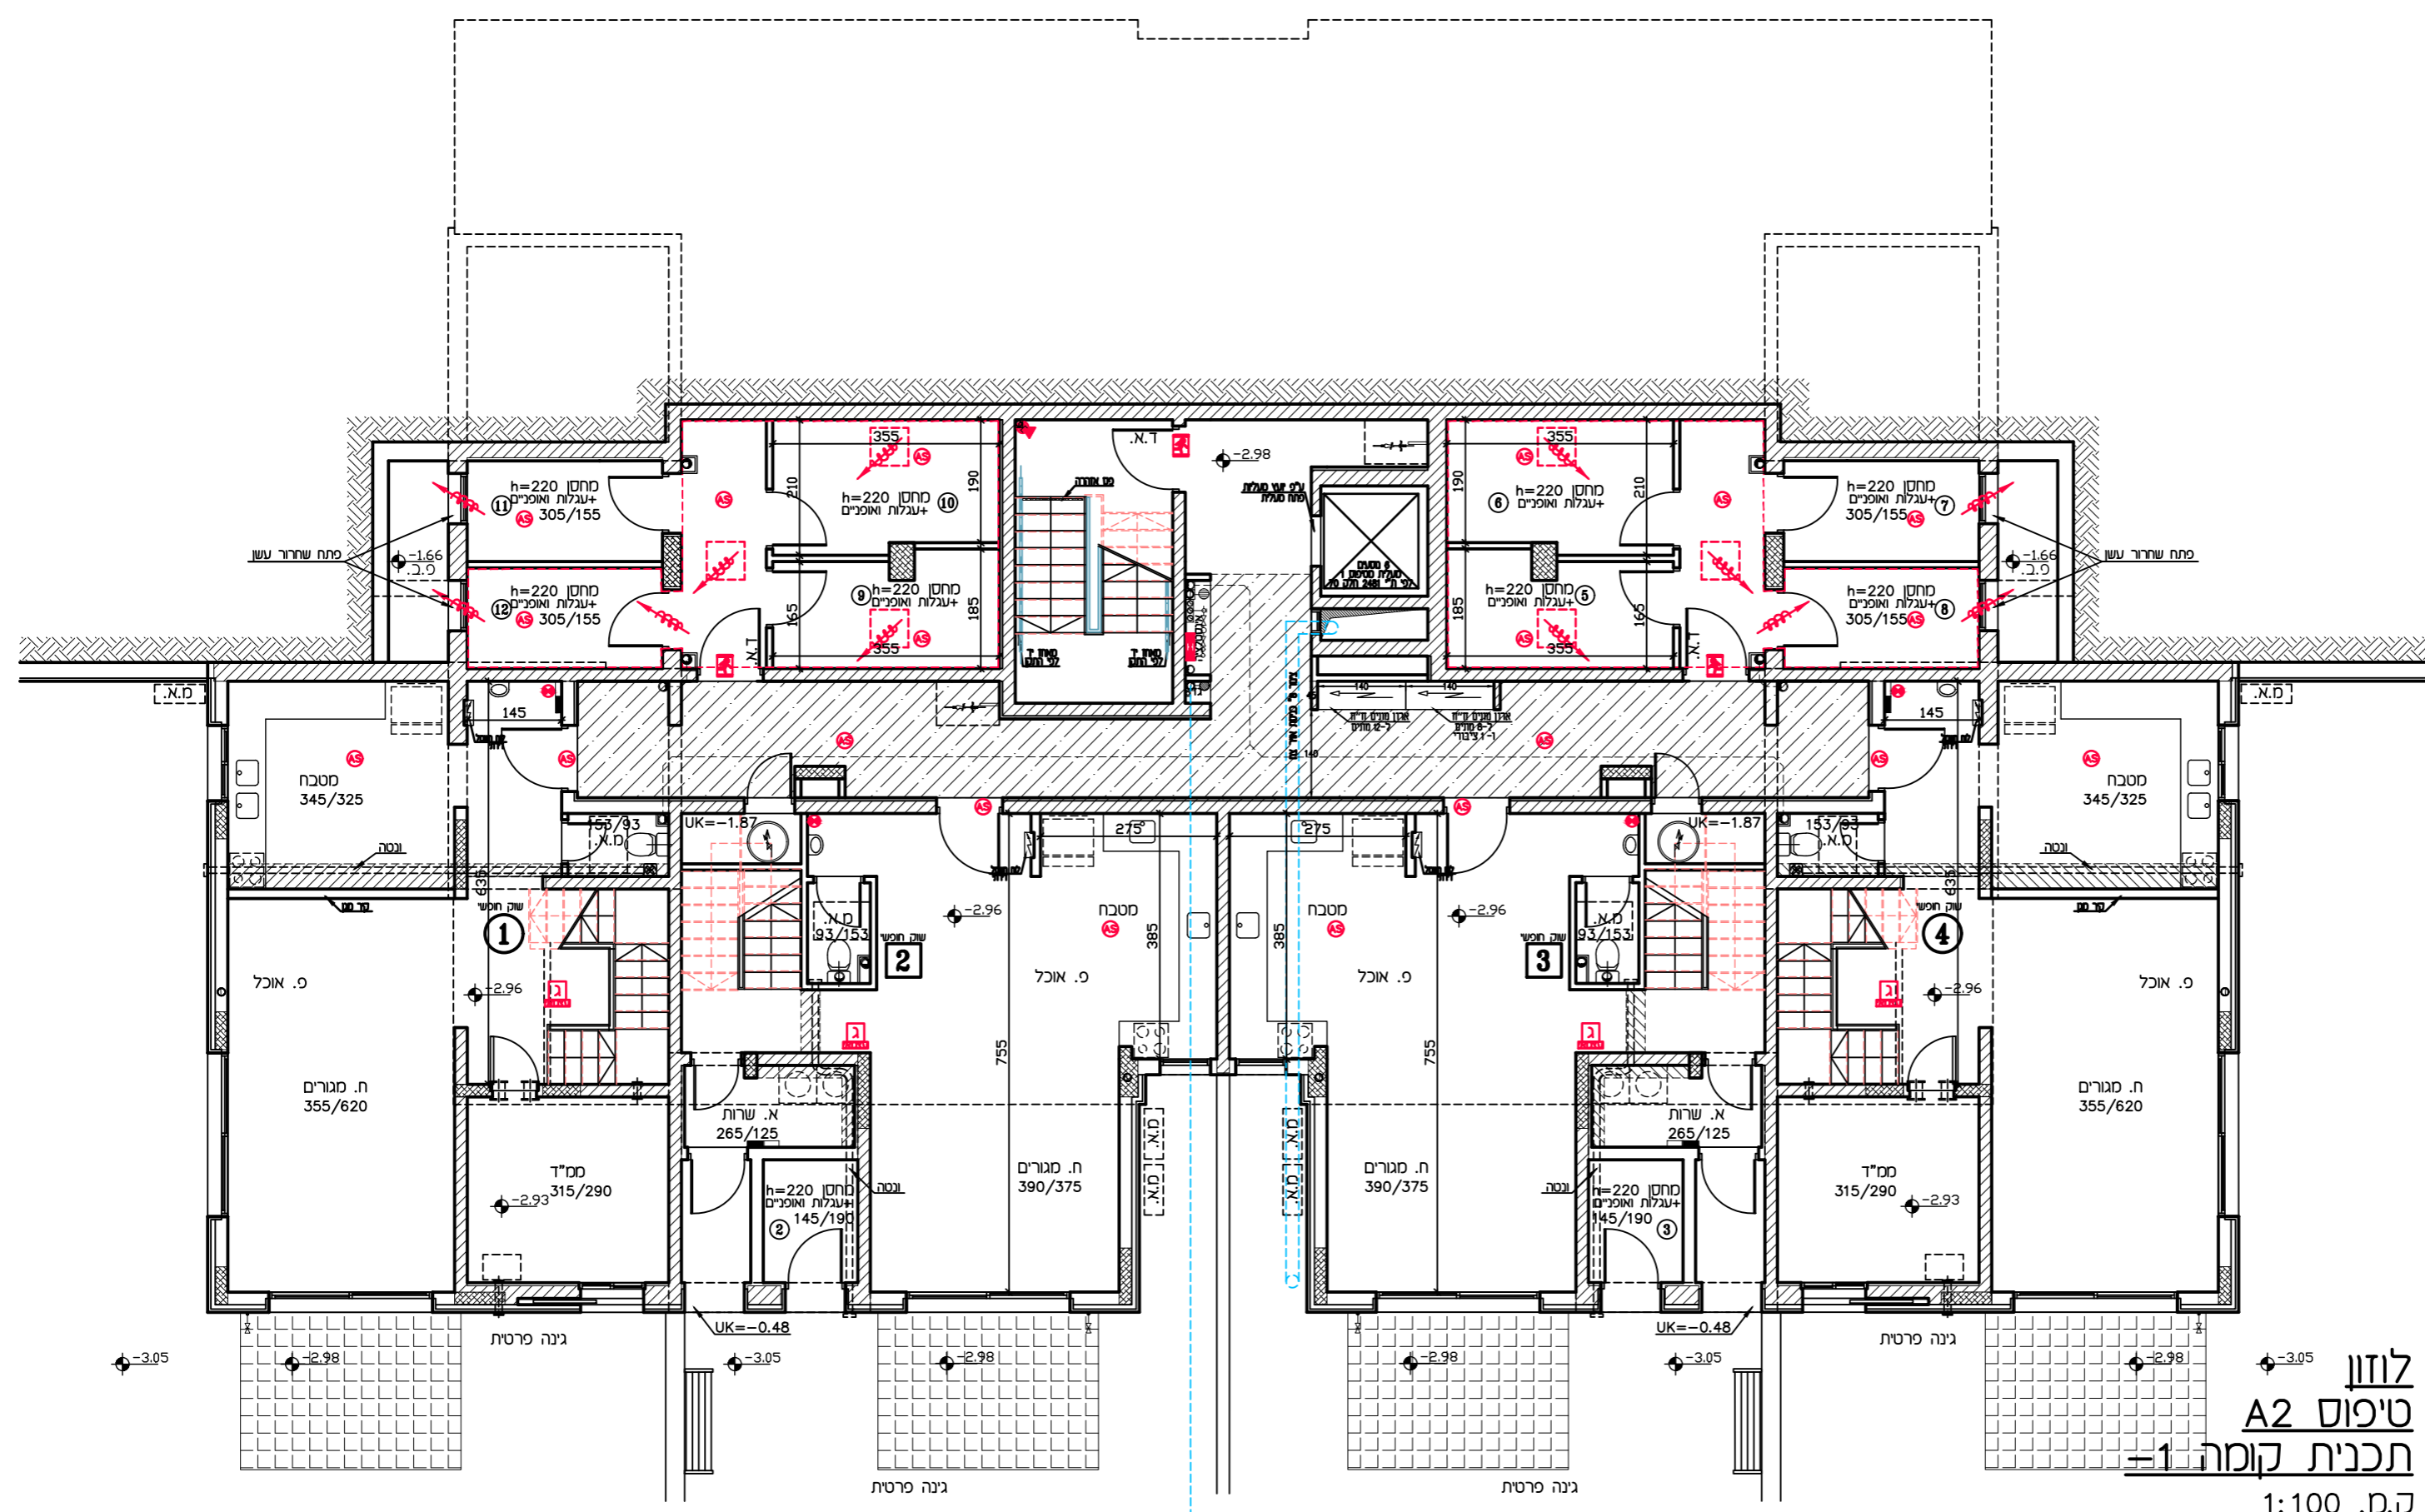

לוזון
 טיפוס A2
 ק.מ. 1:100

תכנית זו כפופה לשינויים עפ"י היתר הבניה לבנין שטרם התקבל.
 ככל שיחולו שינויים מהותיים בין תכנית זו לבין התכנית שתאושר בהיתר הבנייה, יחולו הוראות הסכם המכר.
טרם הושלם תכנון ותאום עם יועצים יתכנו שינויים

