
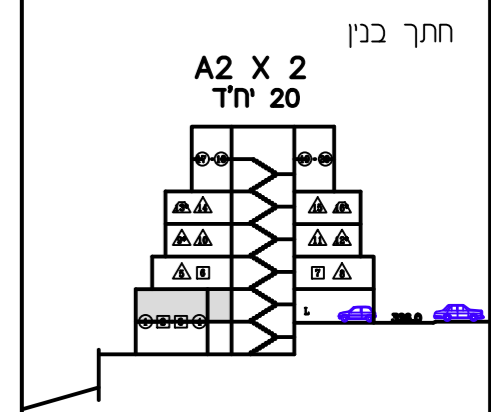


# תכנית מכר

מגרש: 838,839	בניין: 1,2
קנה"ח: 1:100	קנייה: 6
תאריך: 23.11.21	לפי חוק המכר התשל"ד 1974 תיקון התשס"ח 2008

ראה הערות ומקרא בתחילת חוברת זו

מרחם 45081

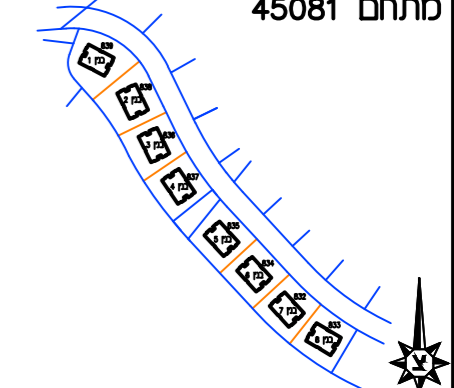


התימנות

חתימת הקונה:

חתימת המוכר:

תאריך:

מקרא	הצגה למיקום בלבד	מכרה	מכרה
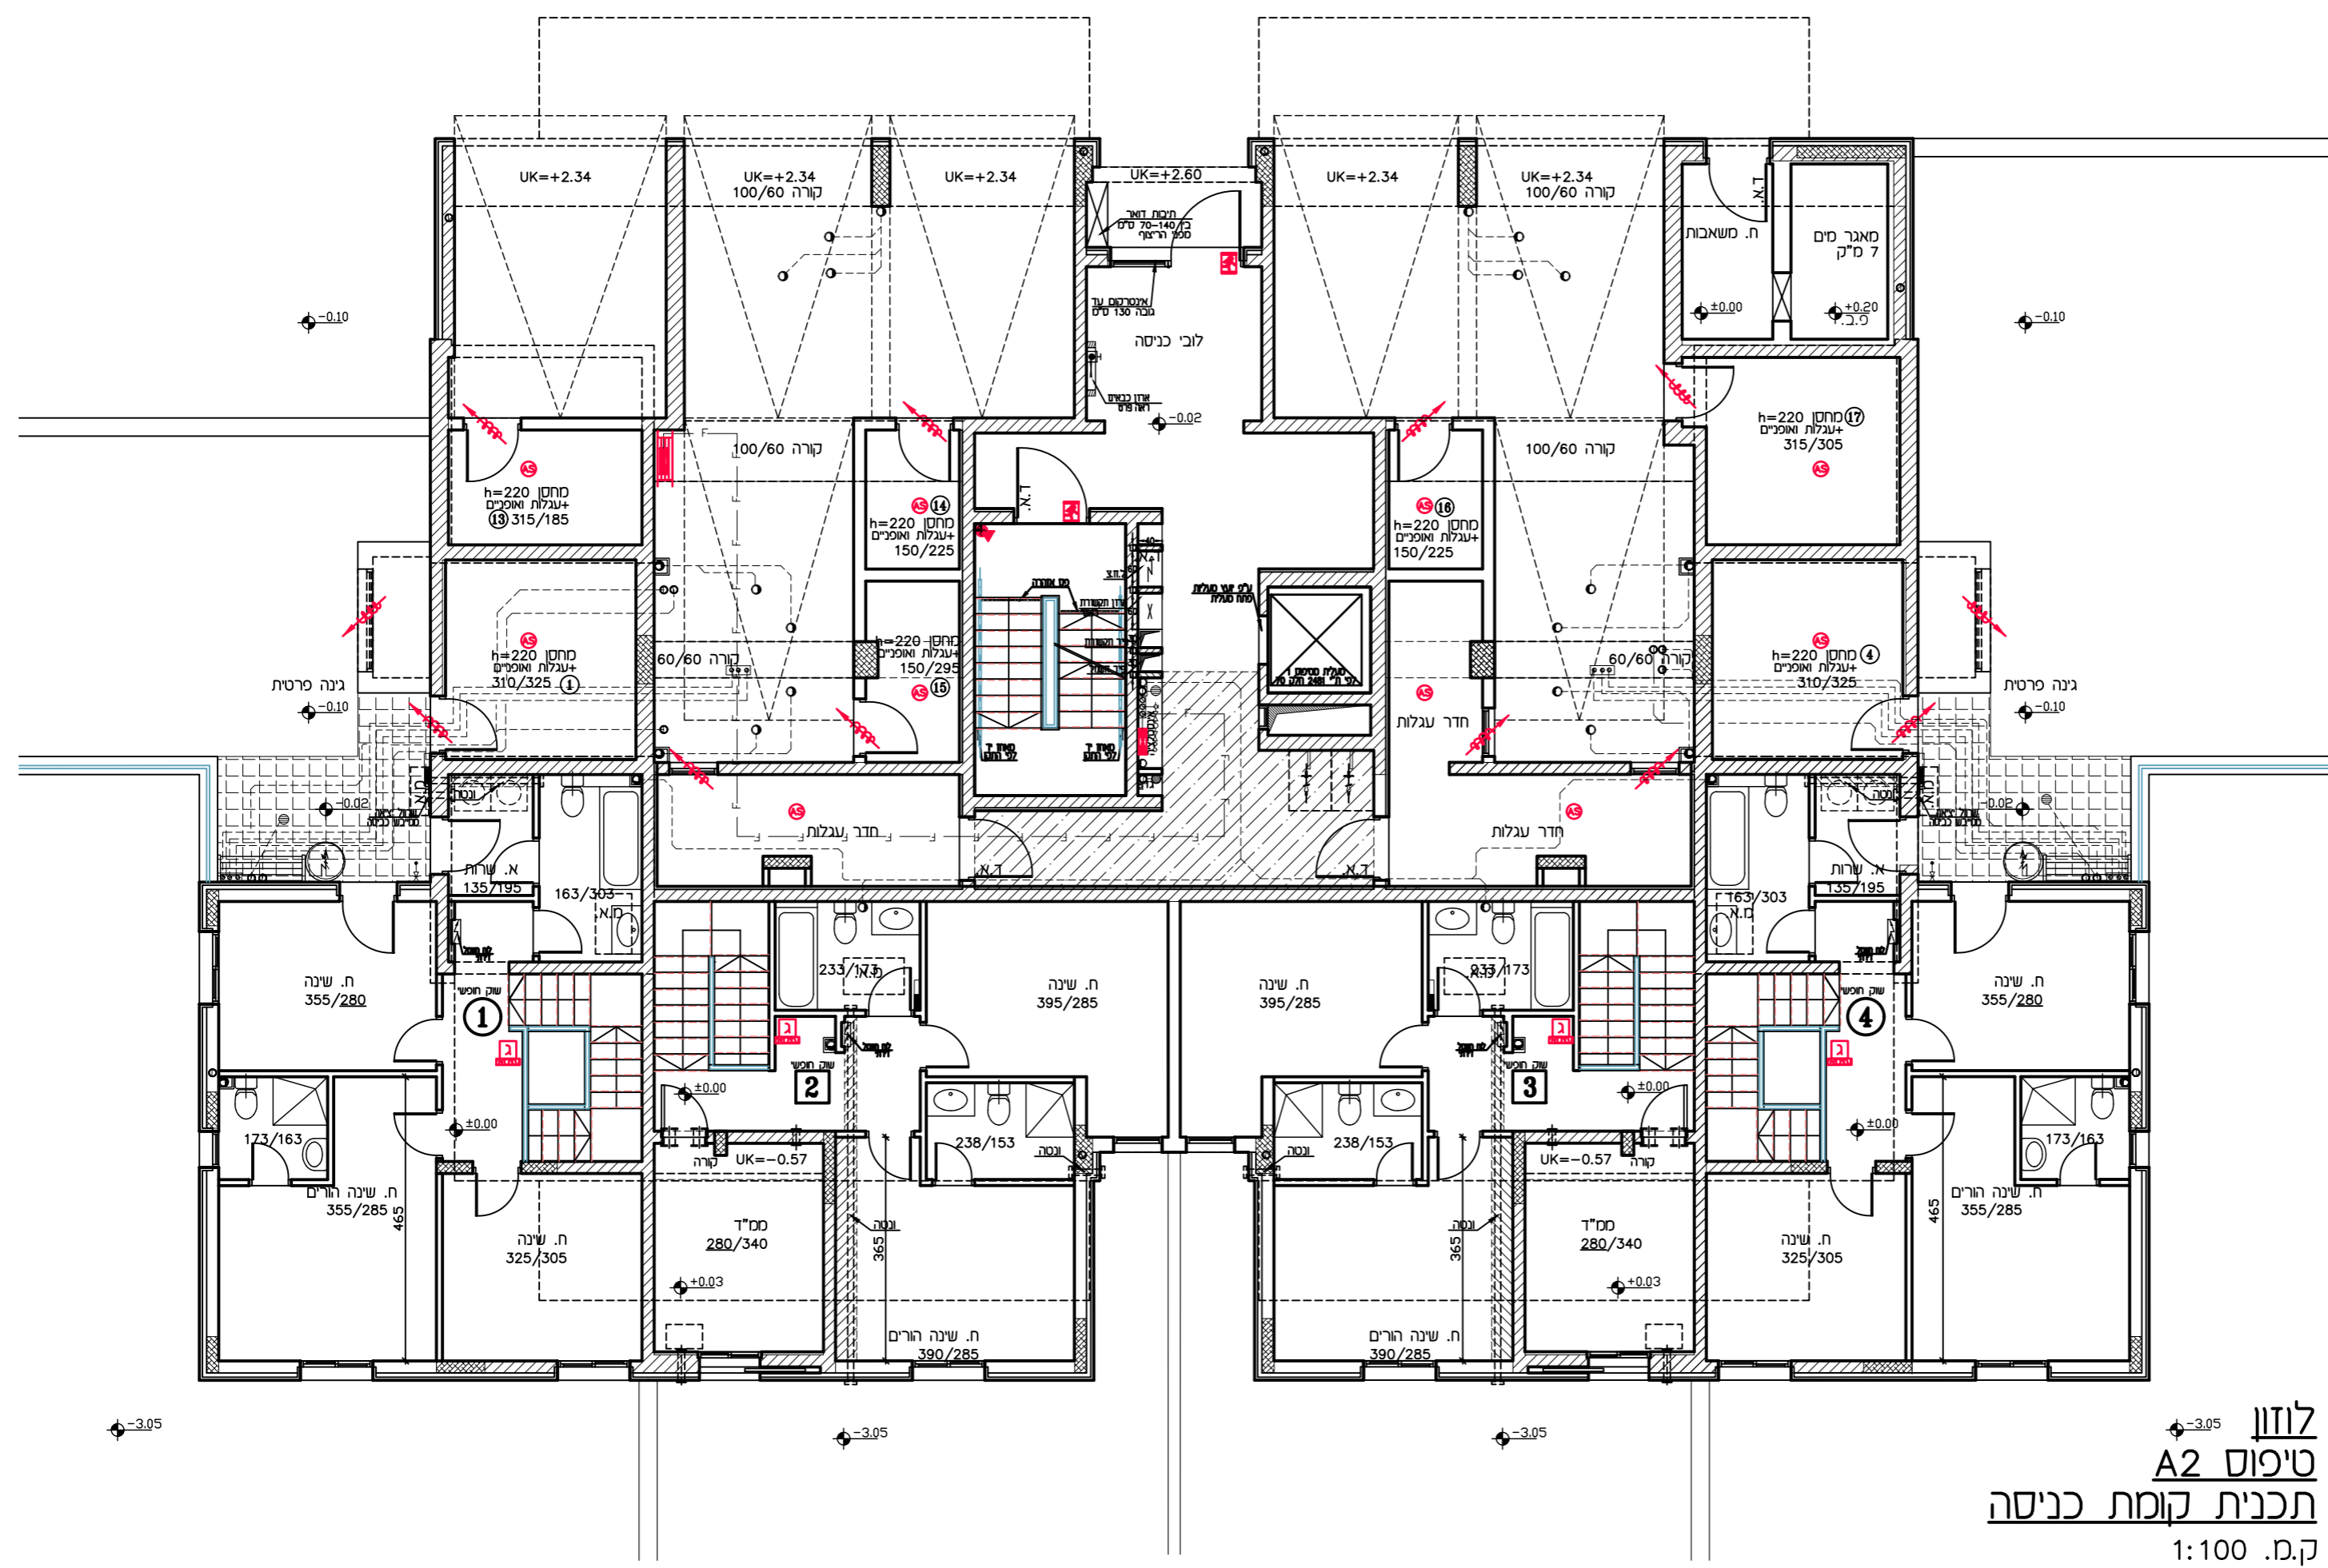

לוזון  
 טיפוס A2  
 תכנית קומת כניסה  
 ק.מ. 1:100

תכנית זו כפופה לשינויים עפ"י היתר הבניה לבנין שטרם התקבל.  
 ככל שיוחלו שינויים מהותיים בין תכנית זו לבין התכנית שתאושר בהיתר הבנייה, יוחלו הוראות הסכם המכר.  
 טרם הושלם תכנון ותאום עם יועצים יתכנו שינויים

