


תכנית מכר

מגרש:	838,839
בניין חם:	1,2
קו"פ ח':	1:100
תאריך:	23.11.21
מהדורה:	6


לפי חק המכר התשל"ד 1974 תיקן התשס"ח 2008
 ראה הערות ומקרא בתחילת חוברת זו

מתחם 45081

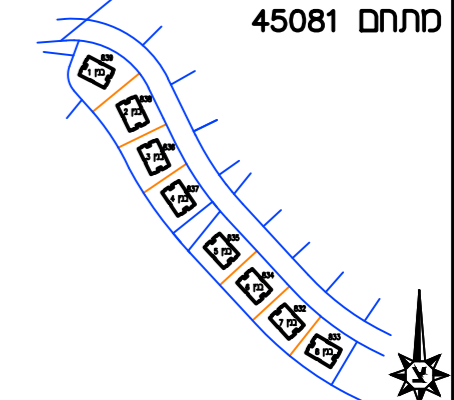

חתך בנין

A2 X 2
 יחיד 20

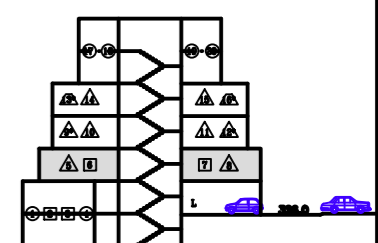


חתימות

חתימת הקונה:

חתימת המוכר:

תאריך:

מקרא	הצגה	למיקום	בלבד
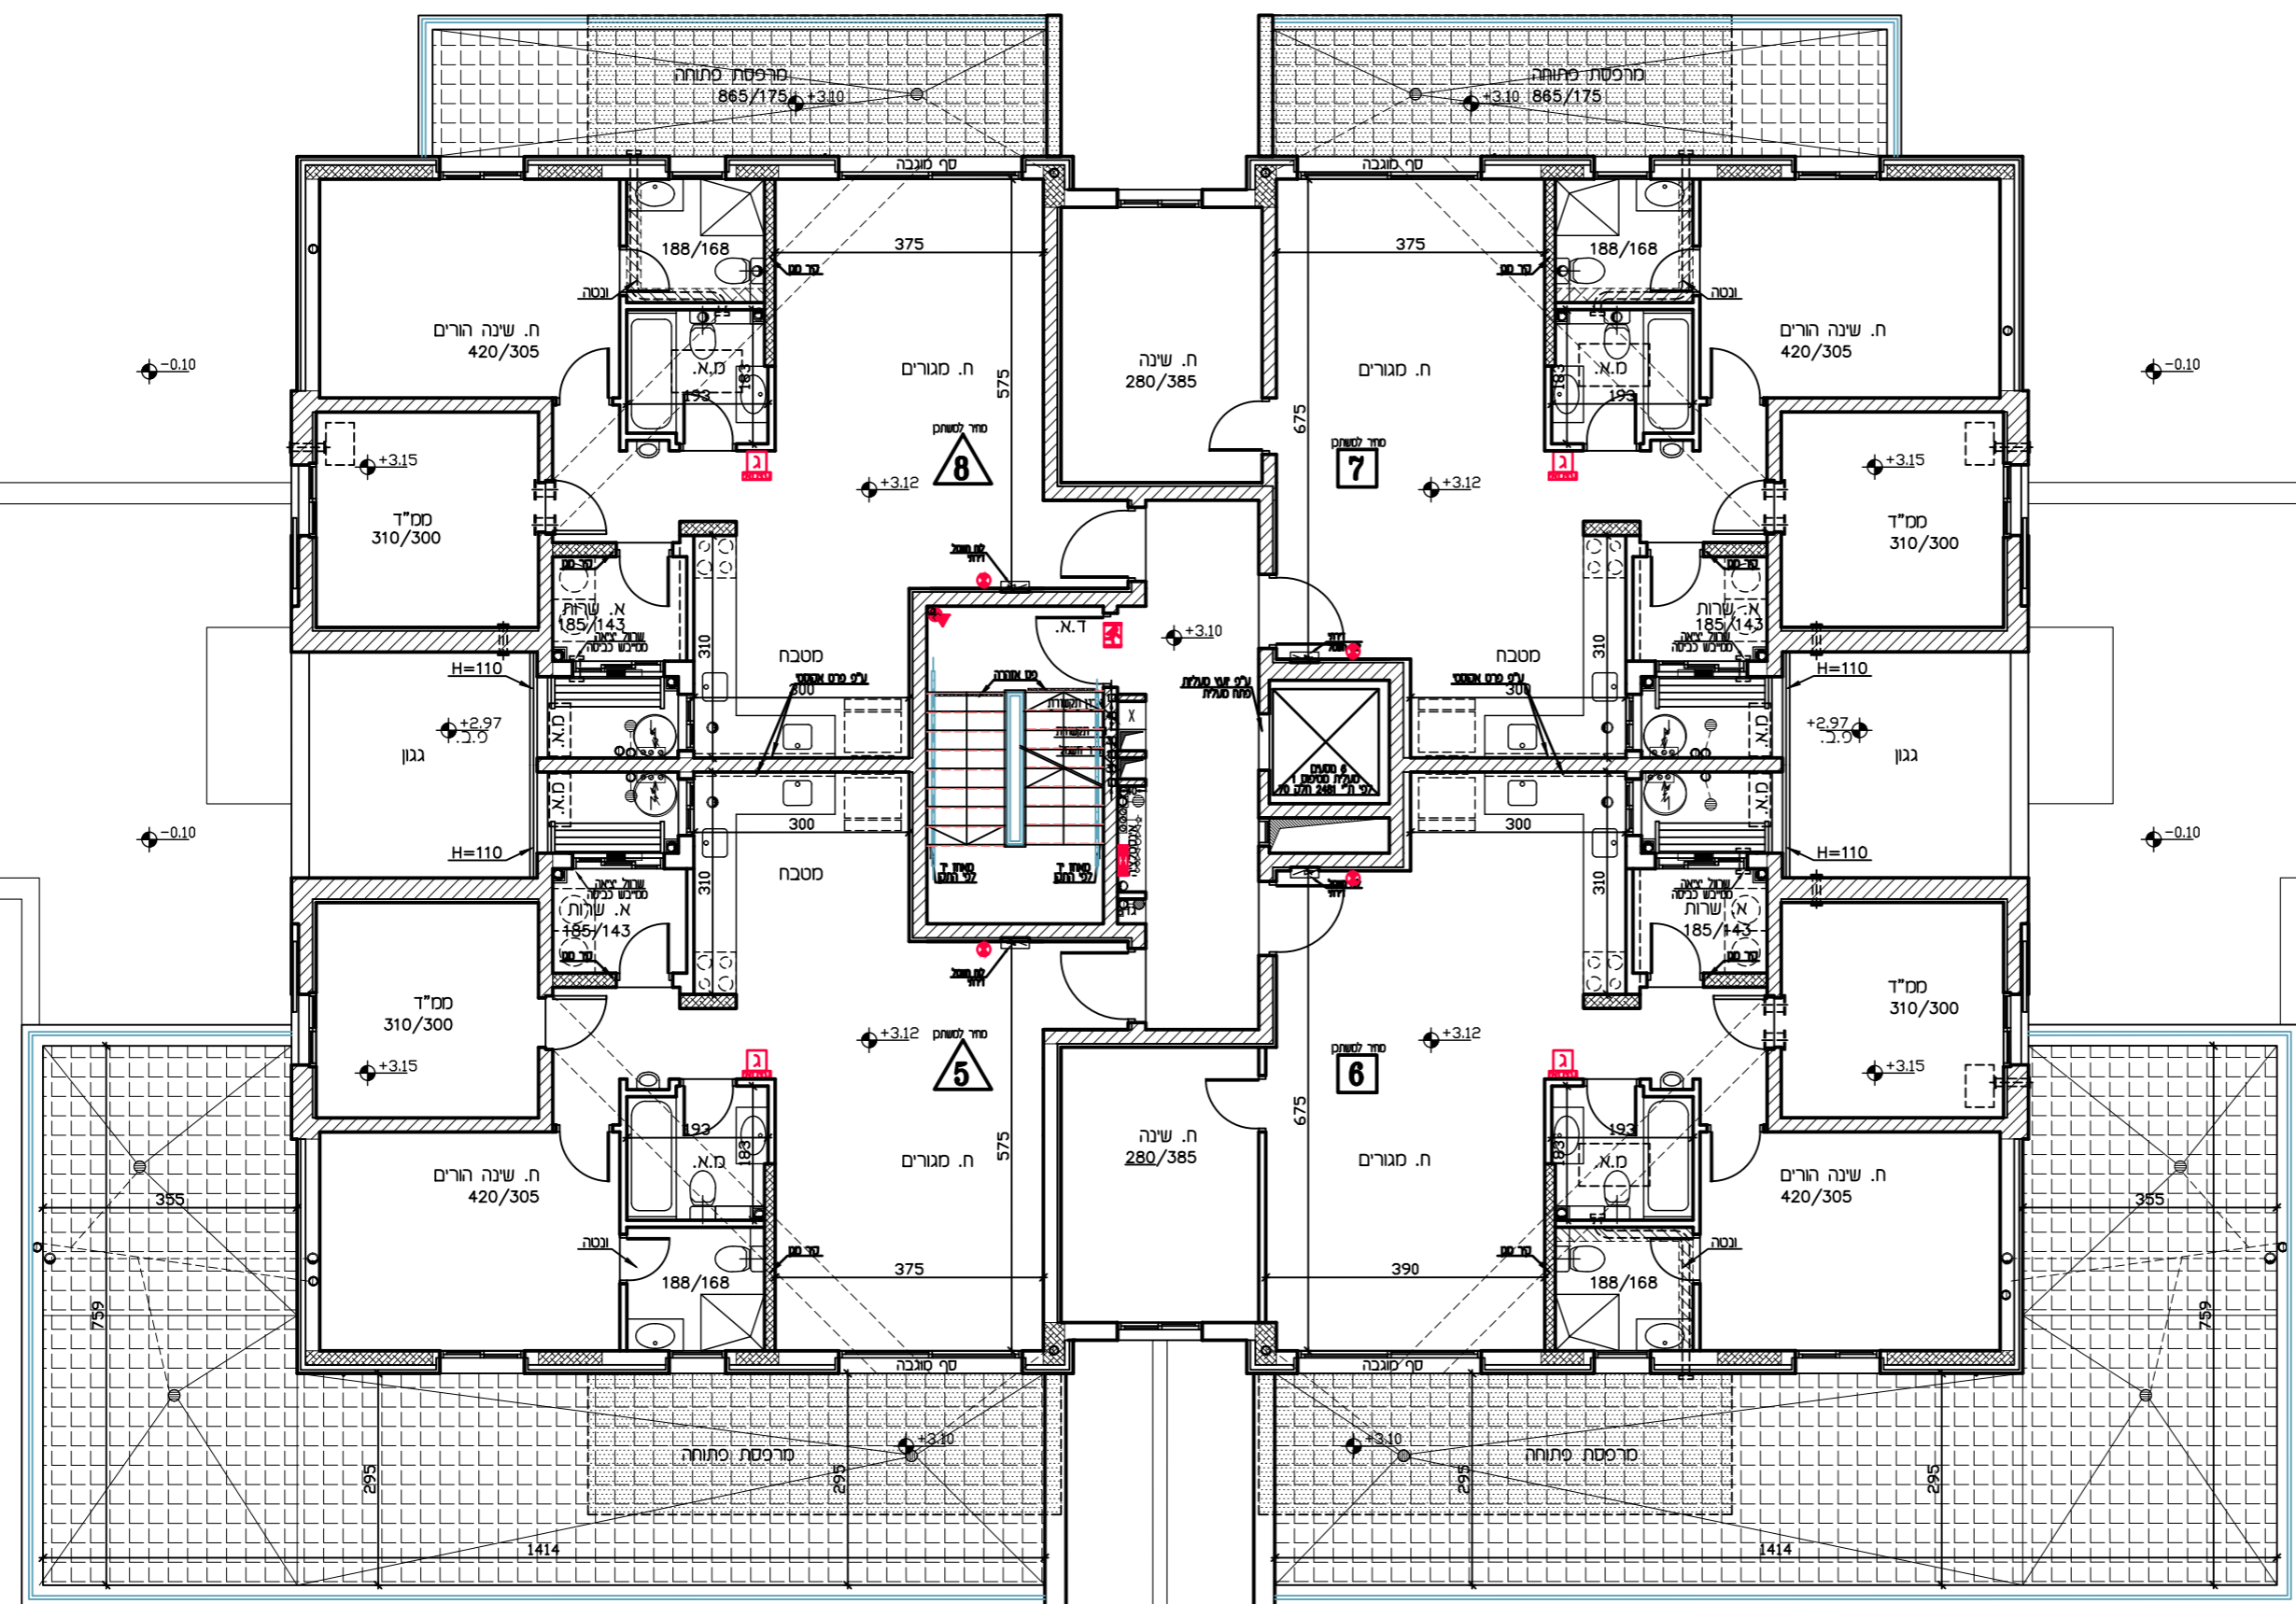

לוזון
 טיפוס A2
 תכנית קומה 1
 ק.מ. 1:100

תכנית זו כפופה לשינויים עפ"י היתר הבניה לבנין שטרם התקבל.
 ככל שיחולו שינויים מהותיים בין תכנית זו לבין התכנית שתאושר בהיתר הבנייה, יחולו הוראות הסכם המכר.
טרם הושלם תכנון ותאום עם יועצים יתכנו שינויים

