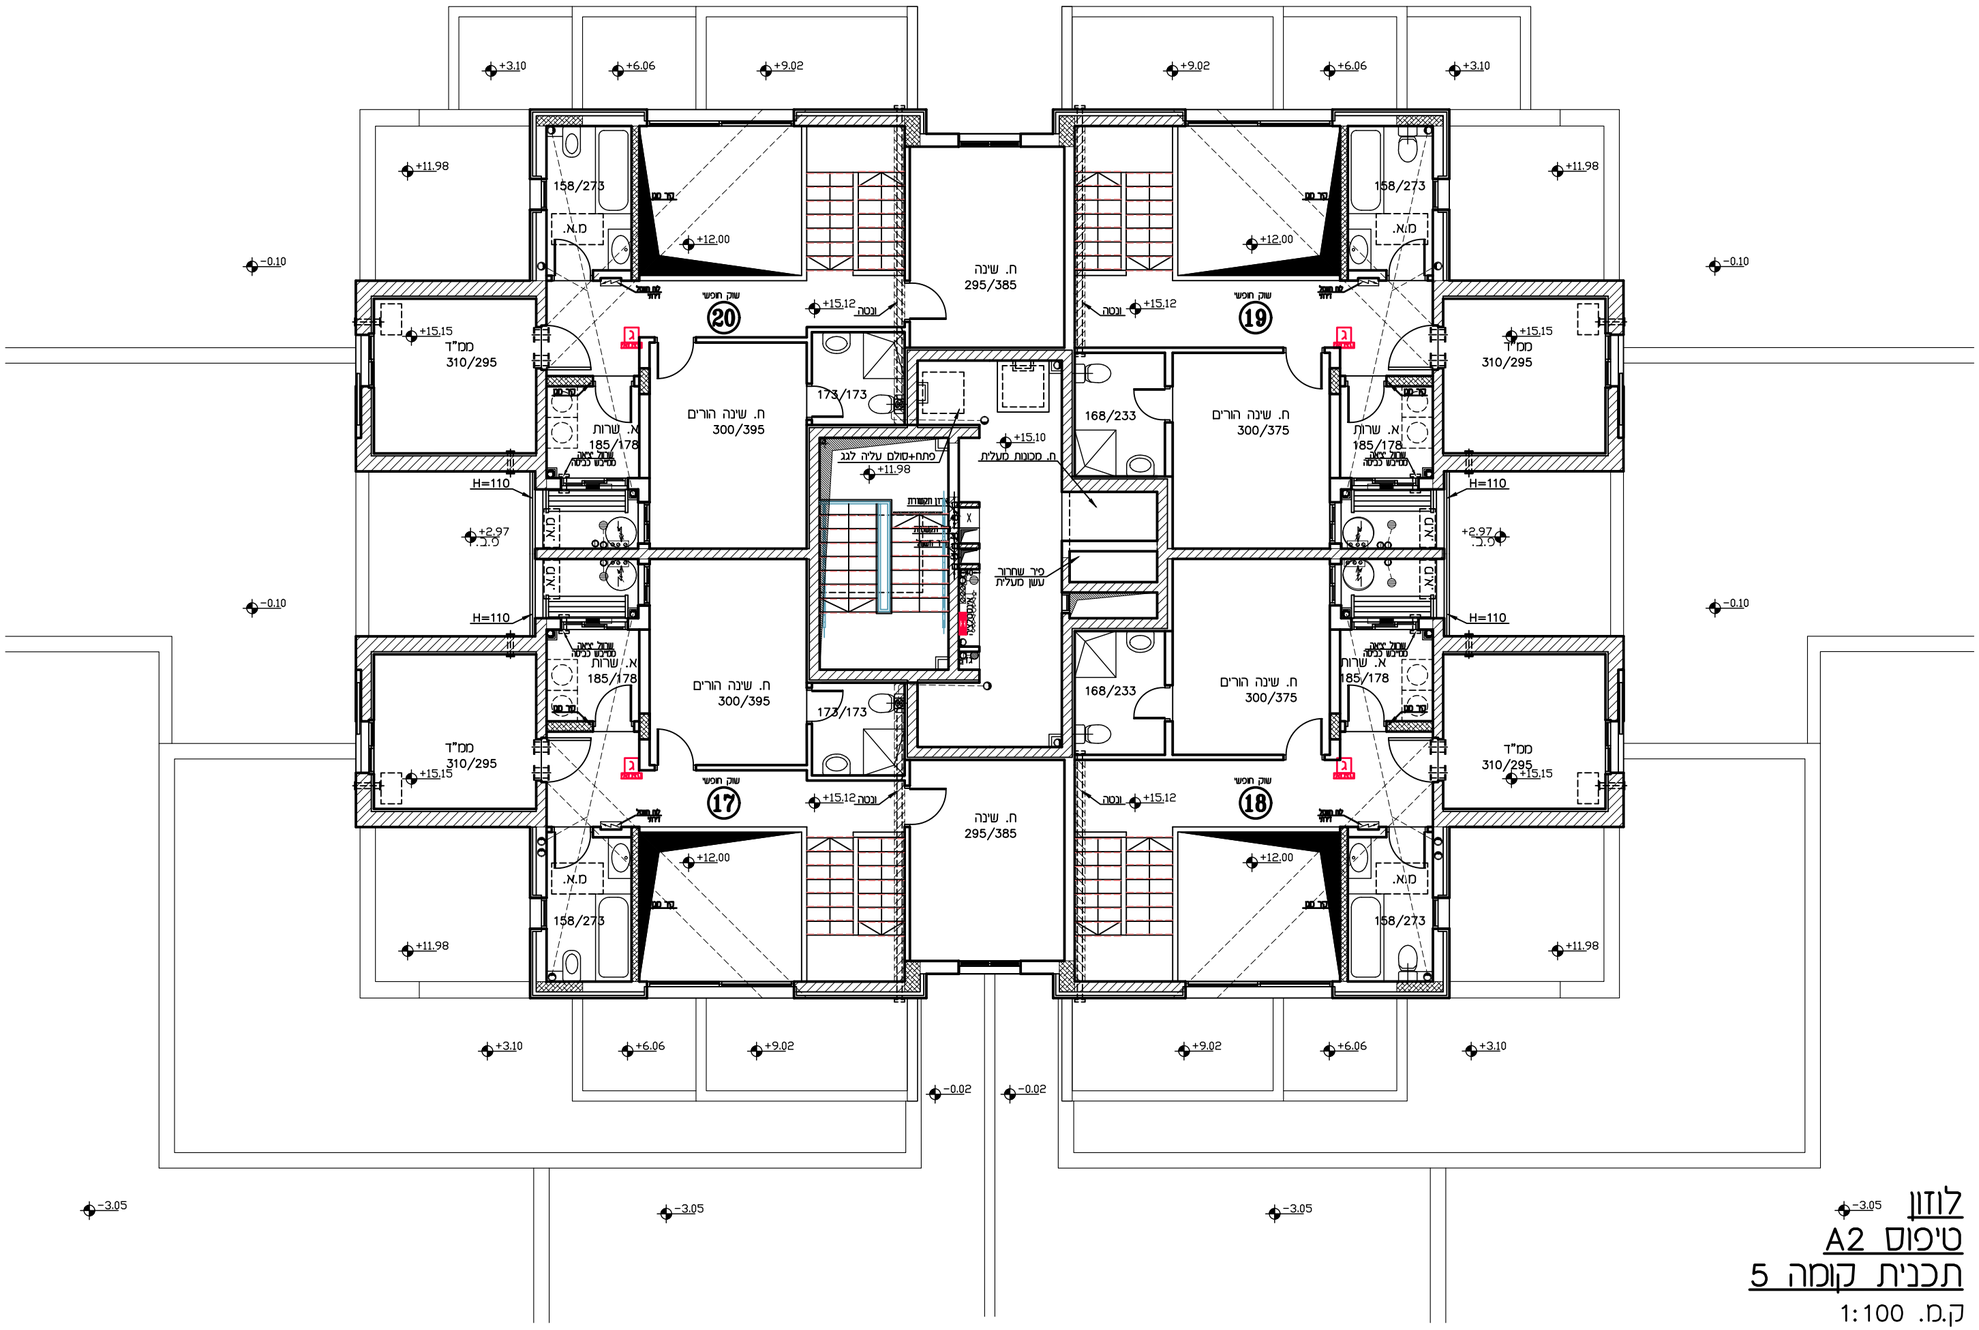
+3.10
+6.06
+9.02
+11.98
+12.00
158/273
מ.א.
חדר מדרגות
שוק חכשי
20
19
17
18
+15.12
נכה
ח. שינה
295/385
+15.15
ממ"ד
310/295
173/173
ח. שינה הורים
300/395
ח. שינה הורים
300/375
168/233
+15.10
ח. מסנתת מעלית
פתח+סולם עליה לגג
+11.98
+2.97
מ.ב.
H=110
-0.10
-0.02
-3.05
א. שרות
185/178
