
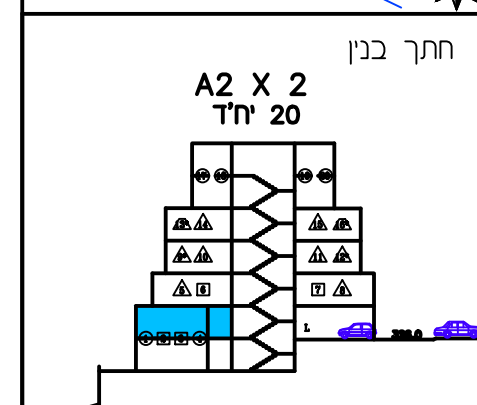


תכנית מכר

מגרש: 839	בניין מס': 1
קנה"ח: 1:200	קניסה
תאריך: 23.11.21	ההדורה: 6

לפי חוק המכר התש"לד 1974 תיקון התשס"ח 2008
 ראה הערות ומקרא בתחילת חוברת זו

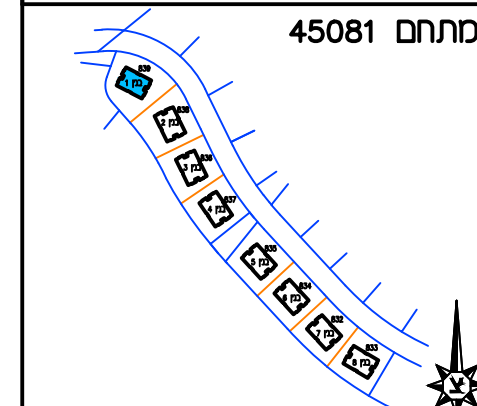

חתימות


חתימת הקונה: _____

חתימת המוכר: _____

תאריך: _____

מקרא - הצעה להיקום בלבד

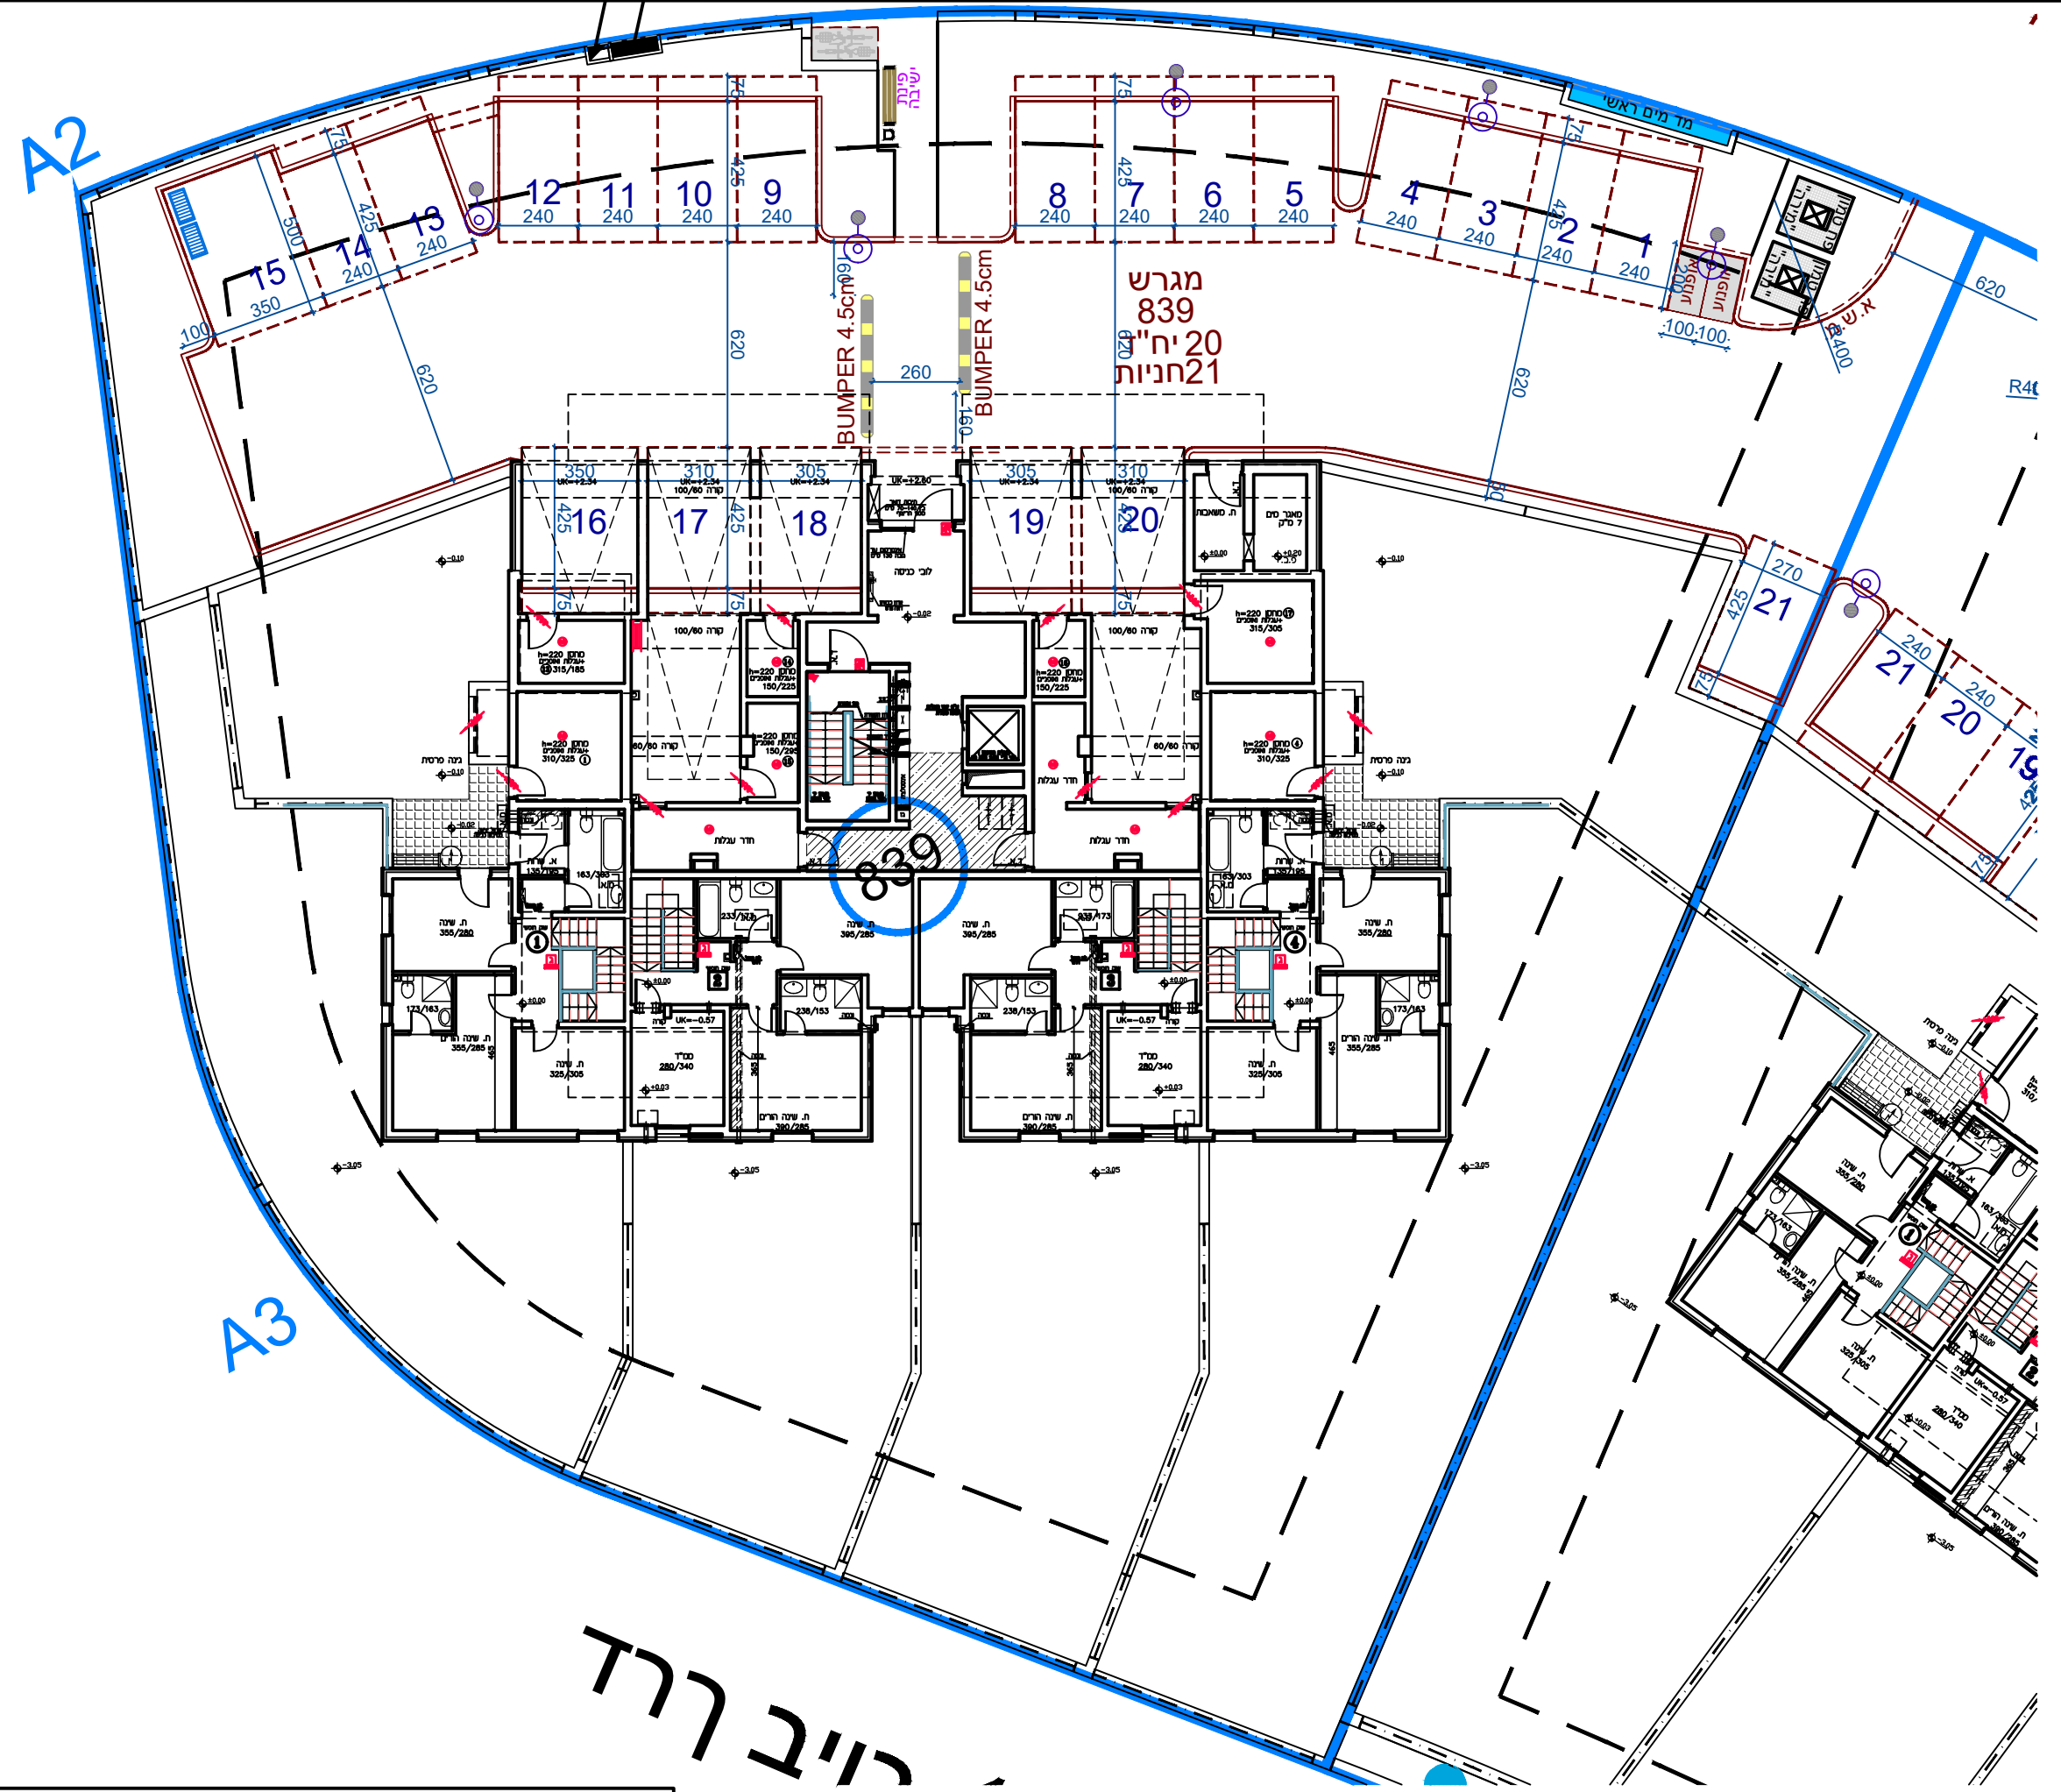

כניב ררד

תכנית זו כפופה לשניונים עפ"י היתר בנייה לבניין שטרם התקבל.
 ככל שיחולו שינויים מהותיים בין תכנית זו לבין התכנית שתאושר בהיתר הבנייה, יחולו הוראות הסכם המכר.
 טרם הושלם תכנון ותאום עם יועצים יתכנו שינויים

