



תכנית מכר

מגרש: 832-837	בניין: 3-8
קנה"ח: 1:100	קומה: 0
תאריך: 23.11.21	מהדורה: 6
לפי חק המכר התשל"ד 1974 תיקון התשס"ח 2008	
ראה הערות ומקרא בתחילת חוברת זו	

מתחם 45081

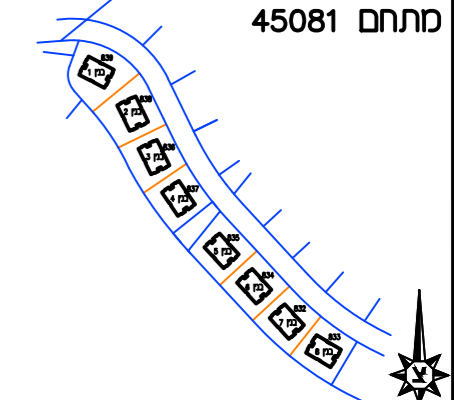

חתך בנין A3 X 6
 יח"ד 22

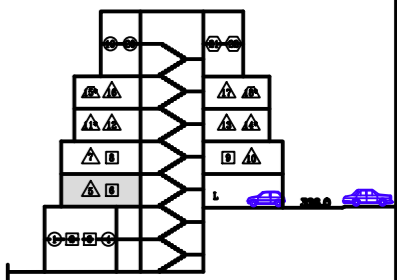


הת'מות

חתימת הקונה:

חתימת המוכר:

תאריך:

מקרא	הצגה למיקום בלבד	צבע	צורה	מיקום
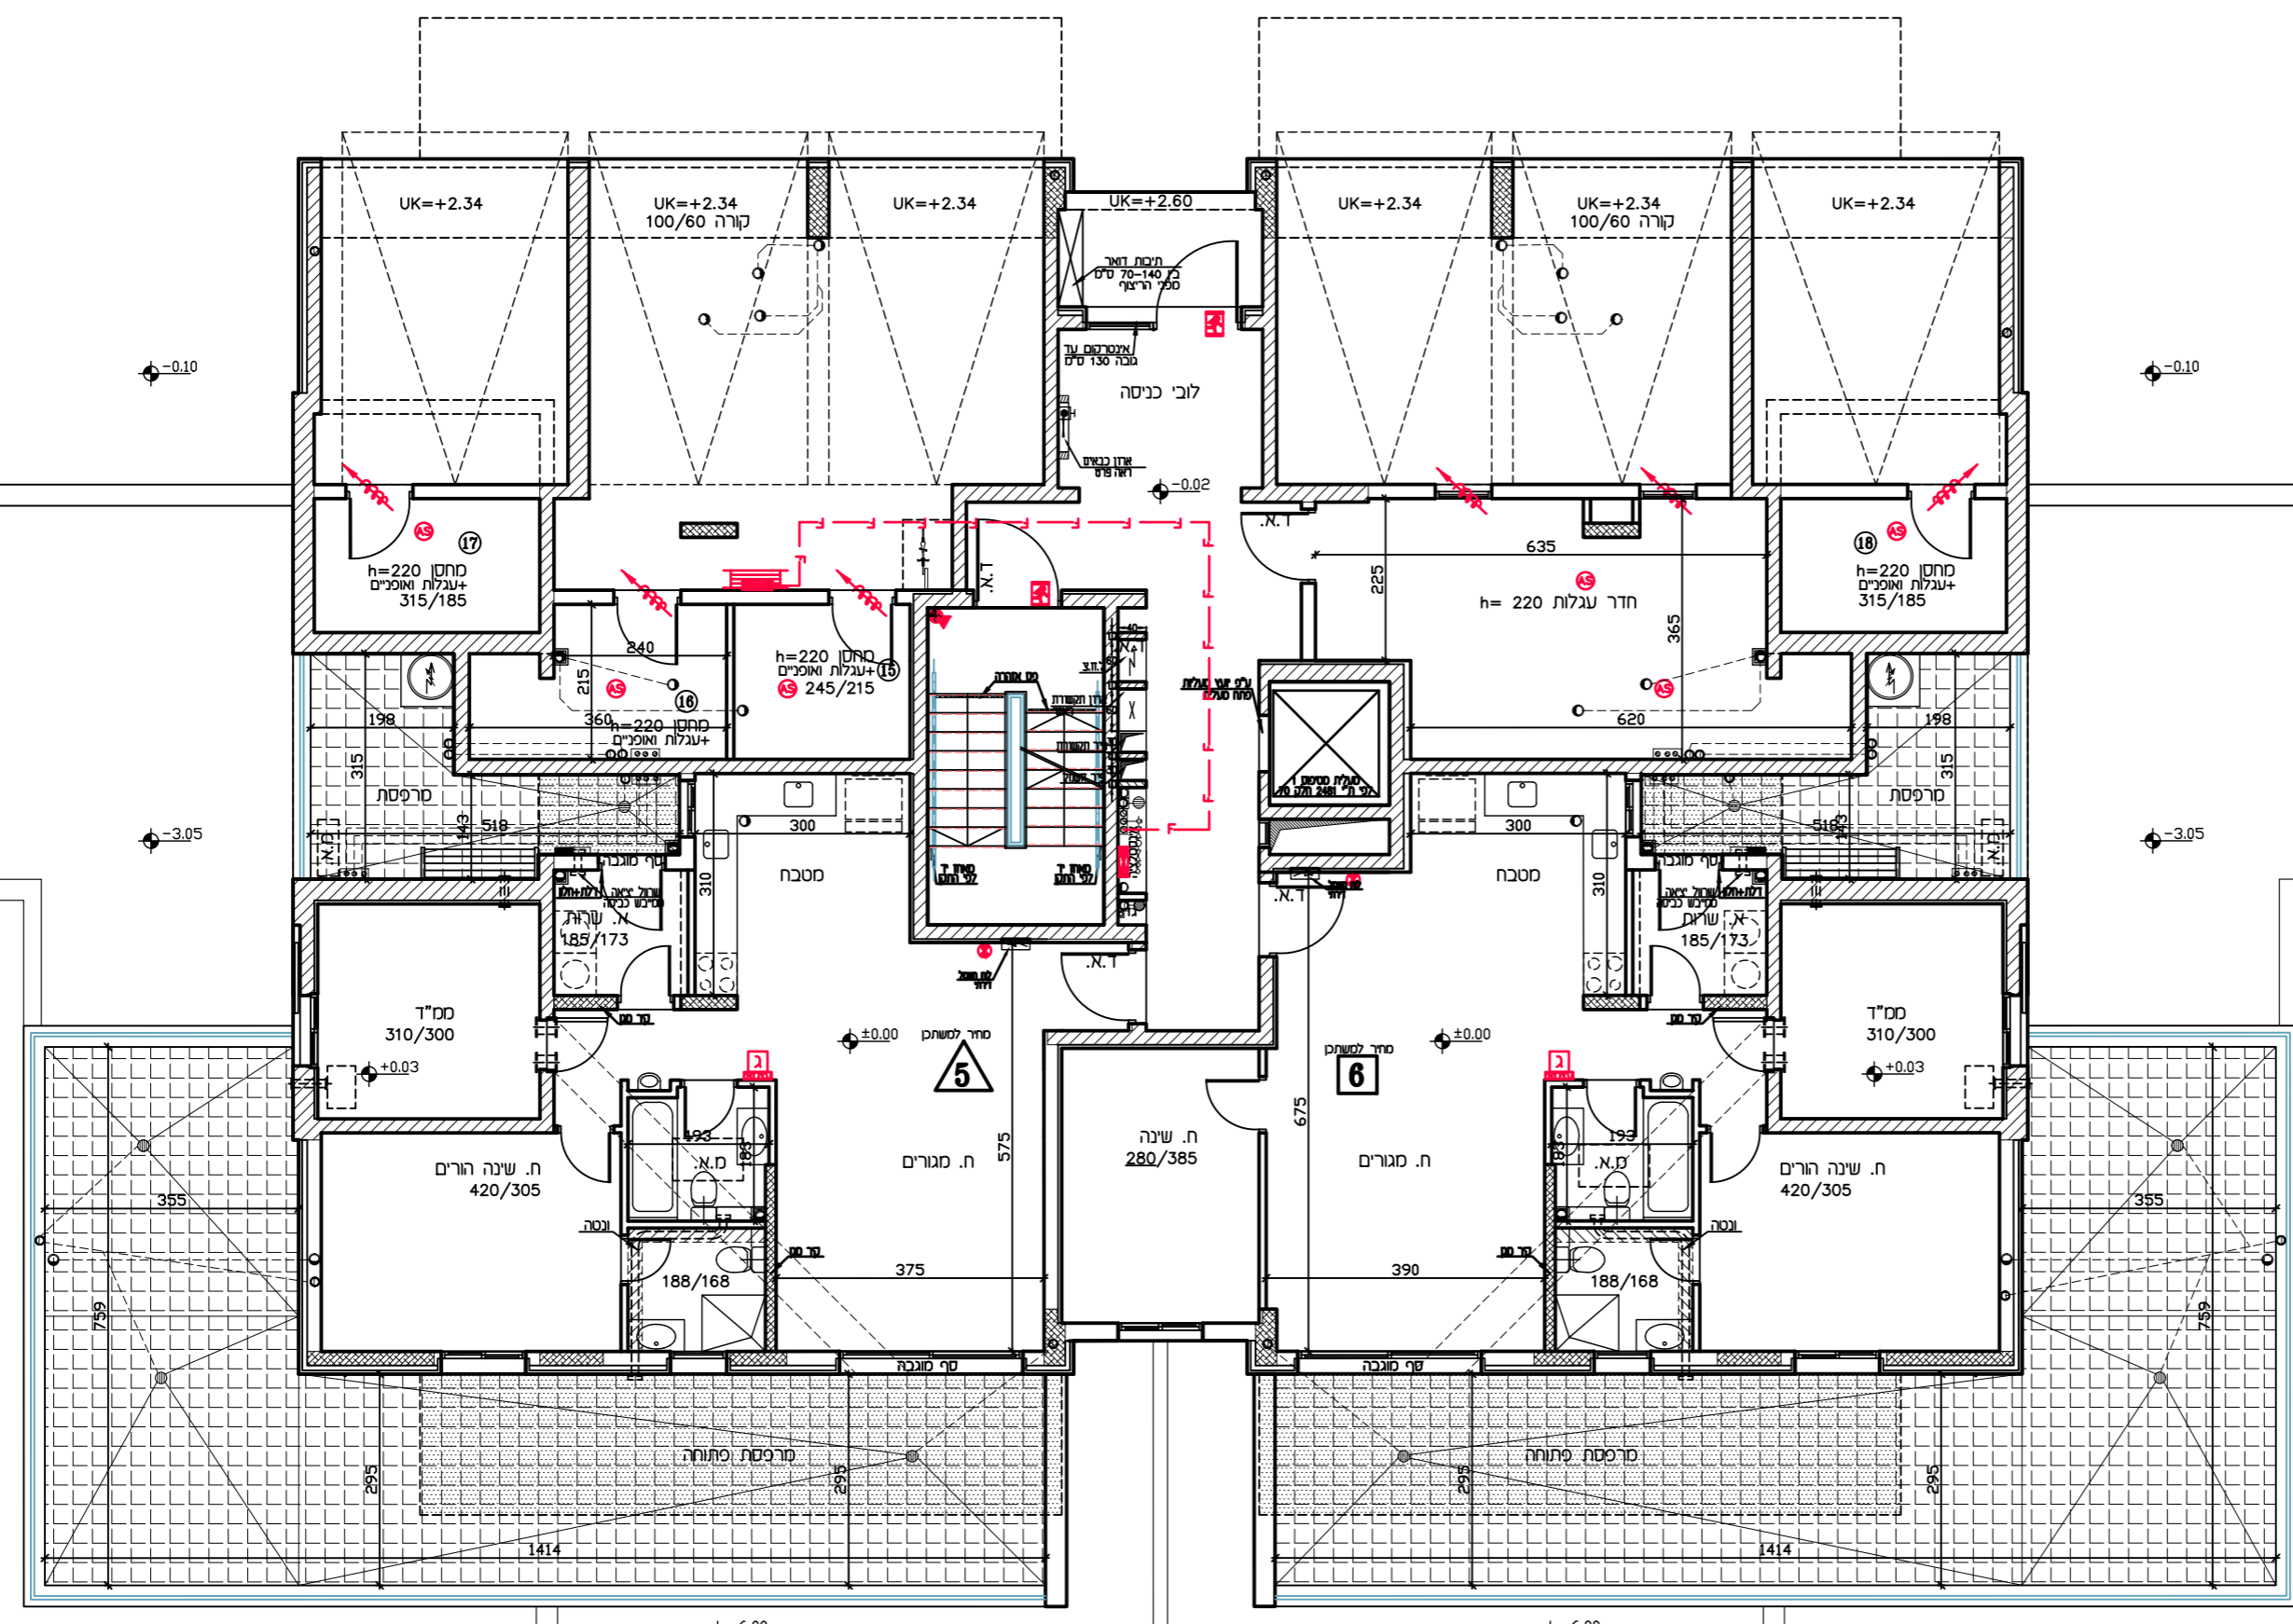

לוזון
 טיפוס A3
 תכנית קומת כניסה
 ק.מ. 1:100

תכנית זו כפופה לשינויים עפ"י היתר הבניה לבנין שטרם התקבל.
 ככל שיוחלבו שינויים מהותיים בין תכנית זו לבין התכנית שתאושר בהיתר הבנייה, יוחלבו הוראות הסכם המכר.
טרם הושלם תכנון ותאום עם יועצים יתכנו שינויים

