



תכנית מכר

מגרש: 832-837	בניין: 8-3
קנה"ח: 1:100	קומה: 3
תאריך: 23.11.21	מהדורה: 6
לפי חק המכר התשל"ד 1974 תיקן התשס"ח 2008	
ראה הערות ומקרא בתחילת חוברת זו	

מתחם 45081

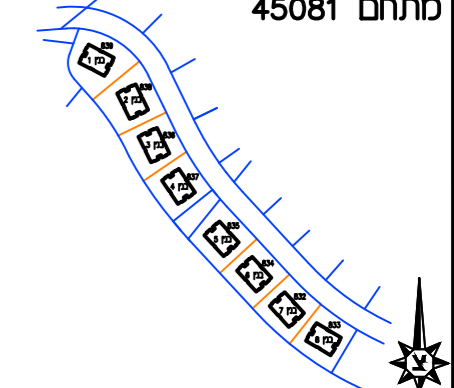

חתך בנין A3 X 6
 יח"ד 22

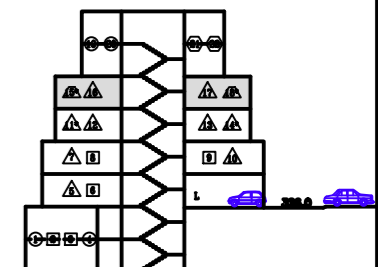

התי'מות


חתימת הקונה:

חתימת המוכר:

תאריך:

מקרא - הצגה למיקום בלבד

כריים	צנרת	מסלול	מסלול	מסלול	מסלול
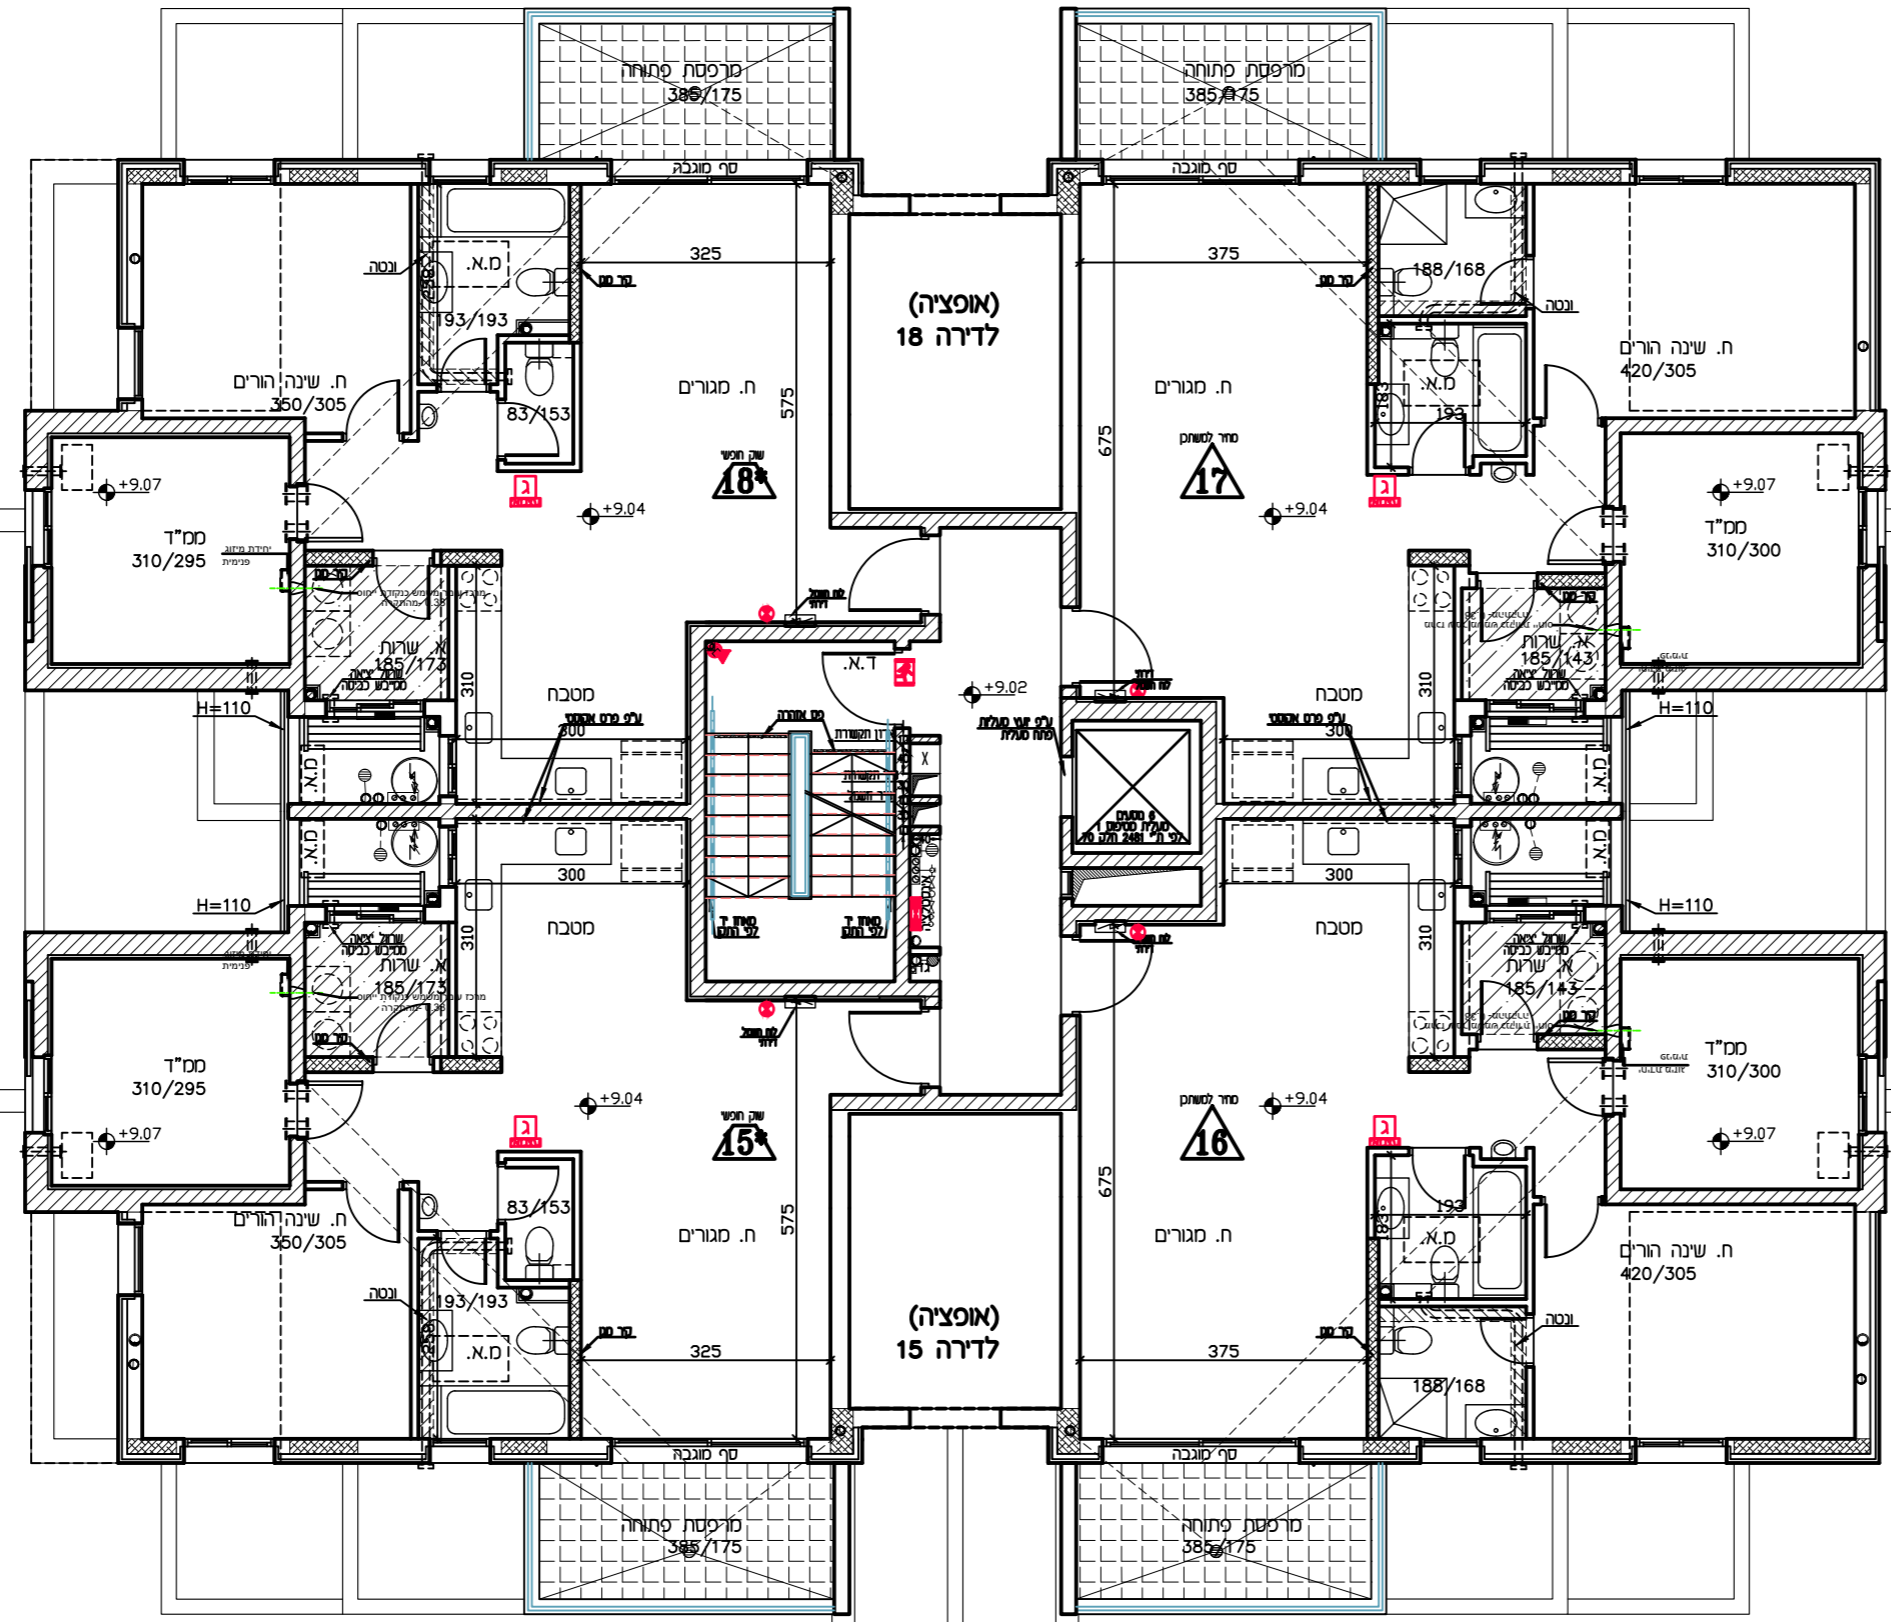

לוזון
 טיפוס A3
 תכנית קומה 3
 ק.מ. 1:100

תכנית זו כפופה לשינויים עפ"י היתר הבניה לבנין שטרם התקבל.
 ככל שיוחלו שינויים מהותיים בין תכנית זו לבין התכנית שתאושר בהיתר הבנייה, יוחלו הוראות הסכם המכר.
טרם הושלם תכנון ותאום עם יועצים יתכנו שינויים

