


תכנית מכר


מגרש: 832-837	בניין: 3-8
קנה"ח: 1:100	קומה: 5
תאריך: 23.11.21	מהדורה: 6

לפי חק המכר התש"לד 1974 תיקן התשס"ח 2008
 ראה הערות ומקרא בתחילת חוברת זו

מתחם 45081

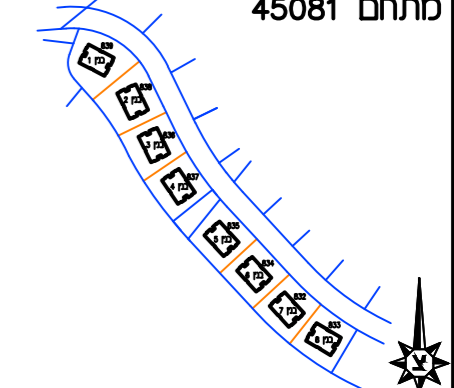

חתך בנין A3 X 6
 י"ח 22

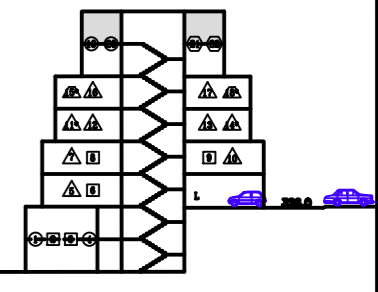



חתימת הקונה:

חתימת המוכר:

תאריך:

מקרא - הצגה למיקום בלבד	
	מסלול מדרגות
	מיקום מעלית
	מיקום דלת
	מיקום חלון
	קו גבול יחידה
	רמת גובה
	רמת גובה תקרה
	רמת גובה פלטה

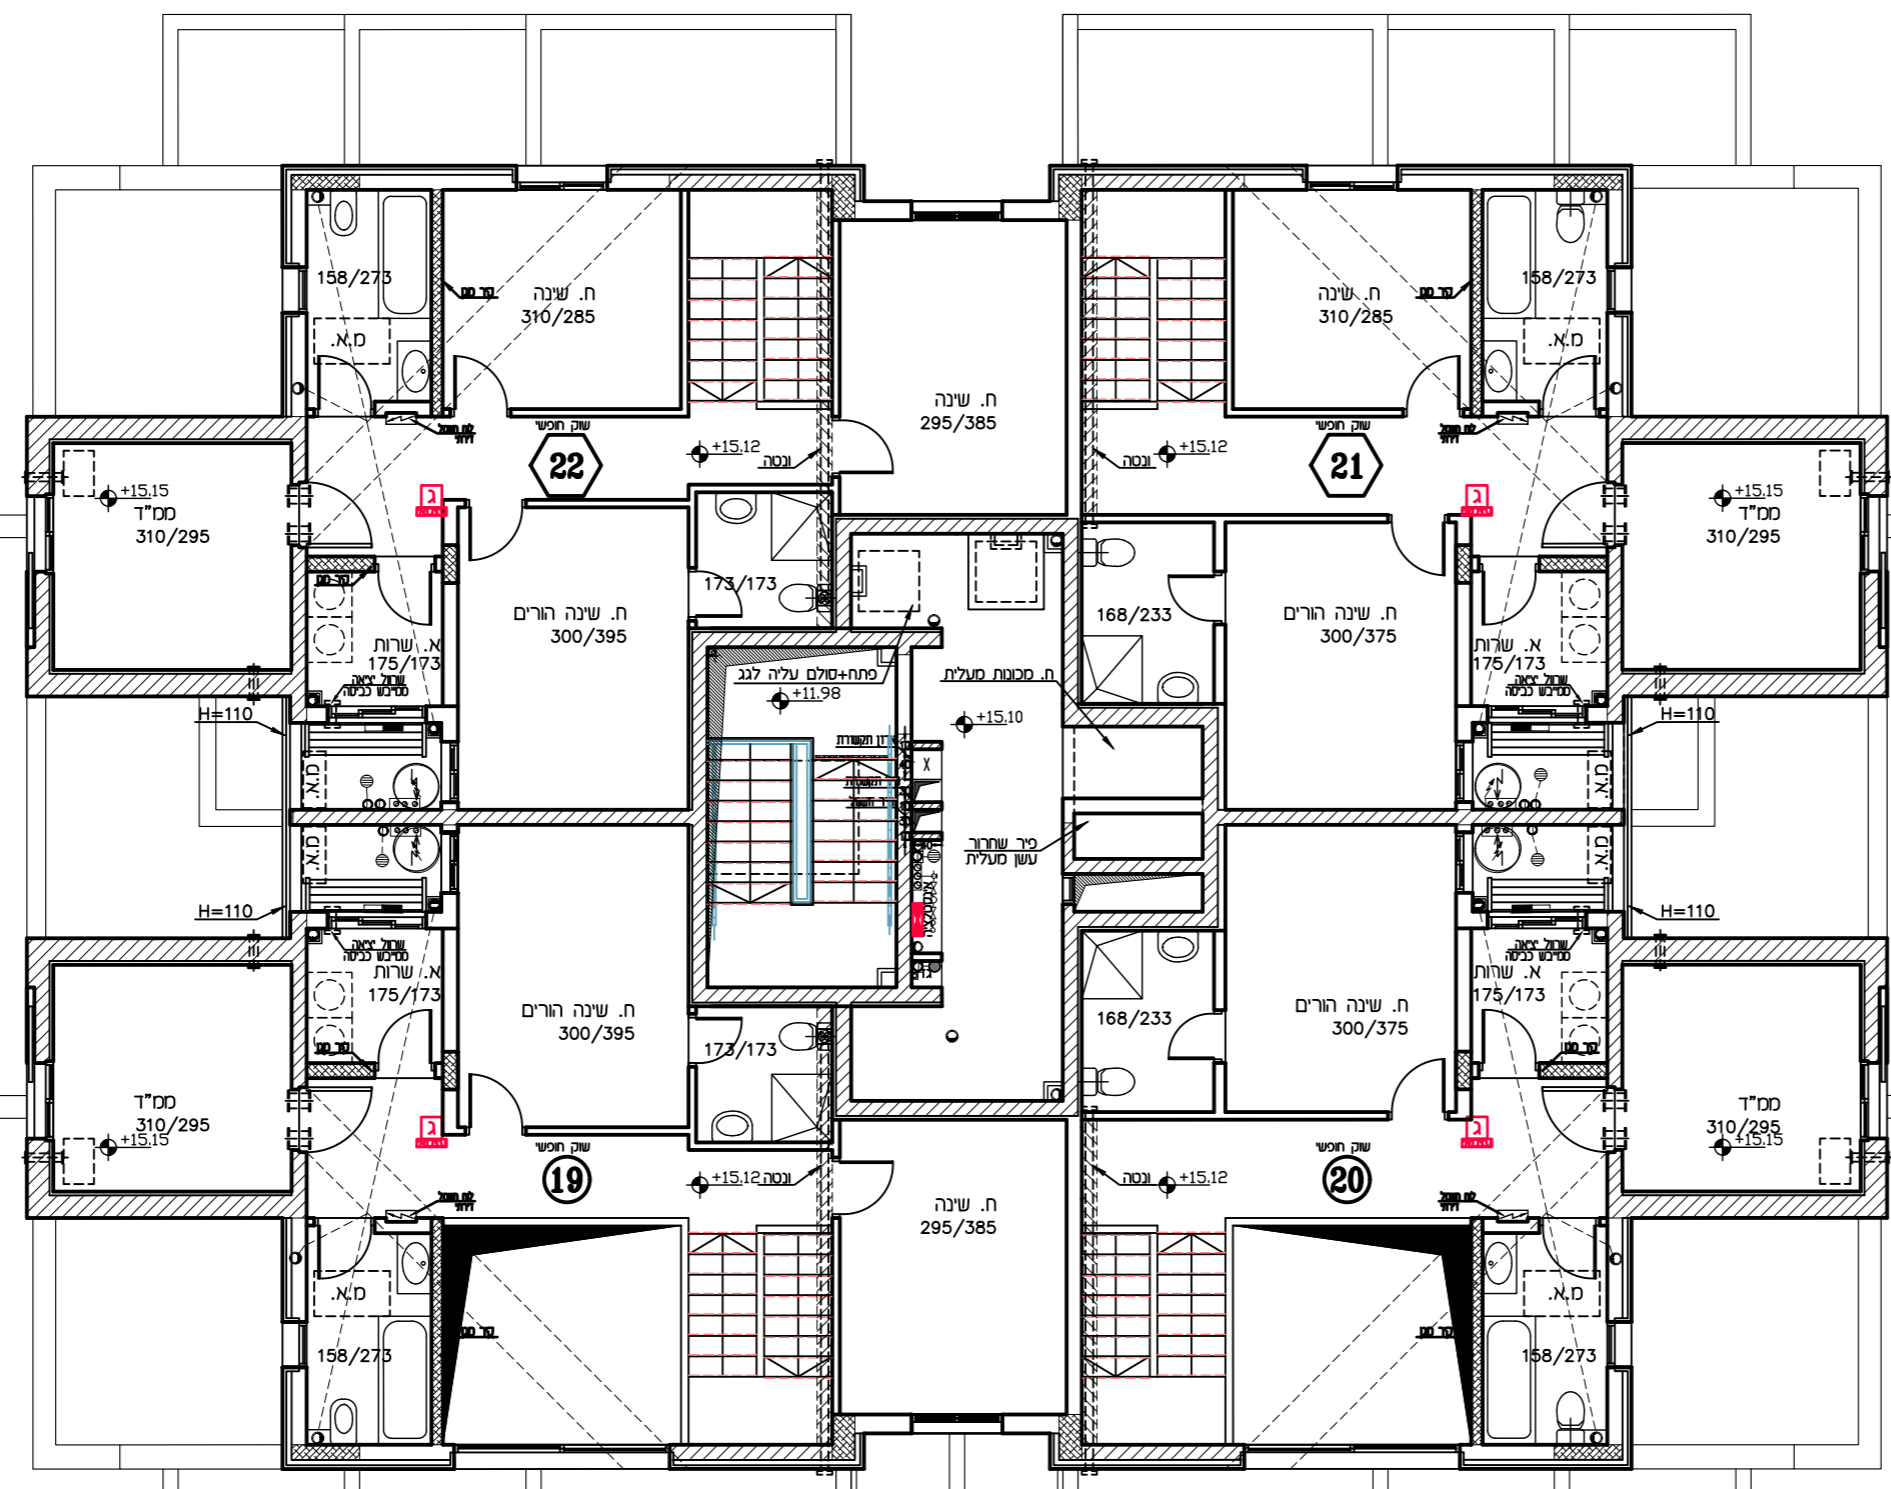

לוזון
 טיפוס A3
 תכנית קומה 5
 ק.מ. 1:100

תכנית זו כפופה לשינויים עפ"י היתר הבניה לבניין שטרם התקבל.
 ככל שיחולו שינויים מהותיים בין תכנית זו לבין התכנית שתאושר בהיתר הבנייה, יחולו הוראות הסכם המכר.
טרם הושלם תכנון ותאום עם יועצים יתכנו שינויים

