
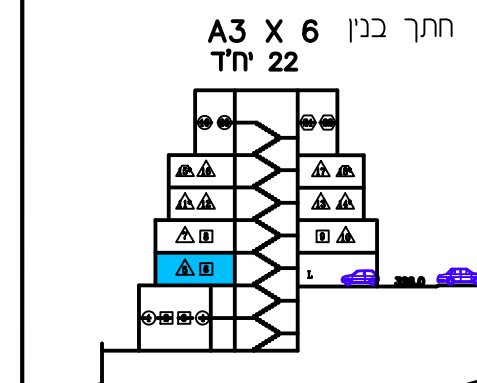


תכנית מכר

הגרש: 836
בניין מס': 3
קנה"ח: 1:200
תאריך: 23.11.21
קניסה:
ההדורה: 6
לפי חוק המכר התש"לד 1974 תיקון התשס"ח 2008
ראה הערות ומקרא בתחילת חוברת זו

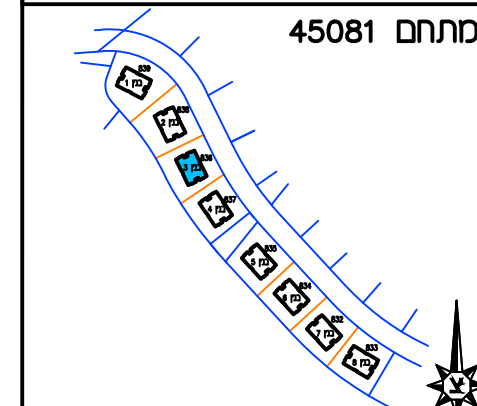

חתימות


חתימת הקונה: _____

חתימת המוכר: _____

תאריך: _____

מקרא - הצעה להיקום בלבד

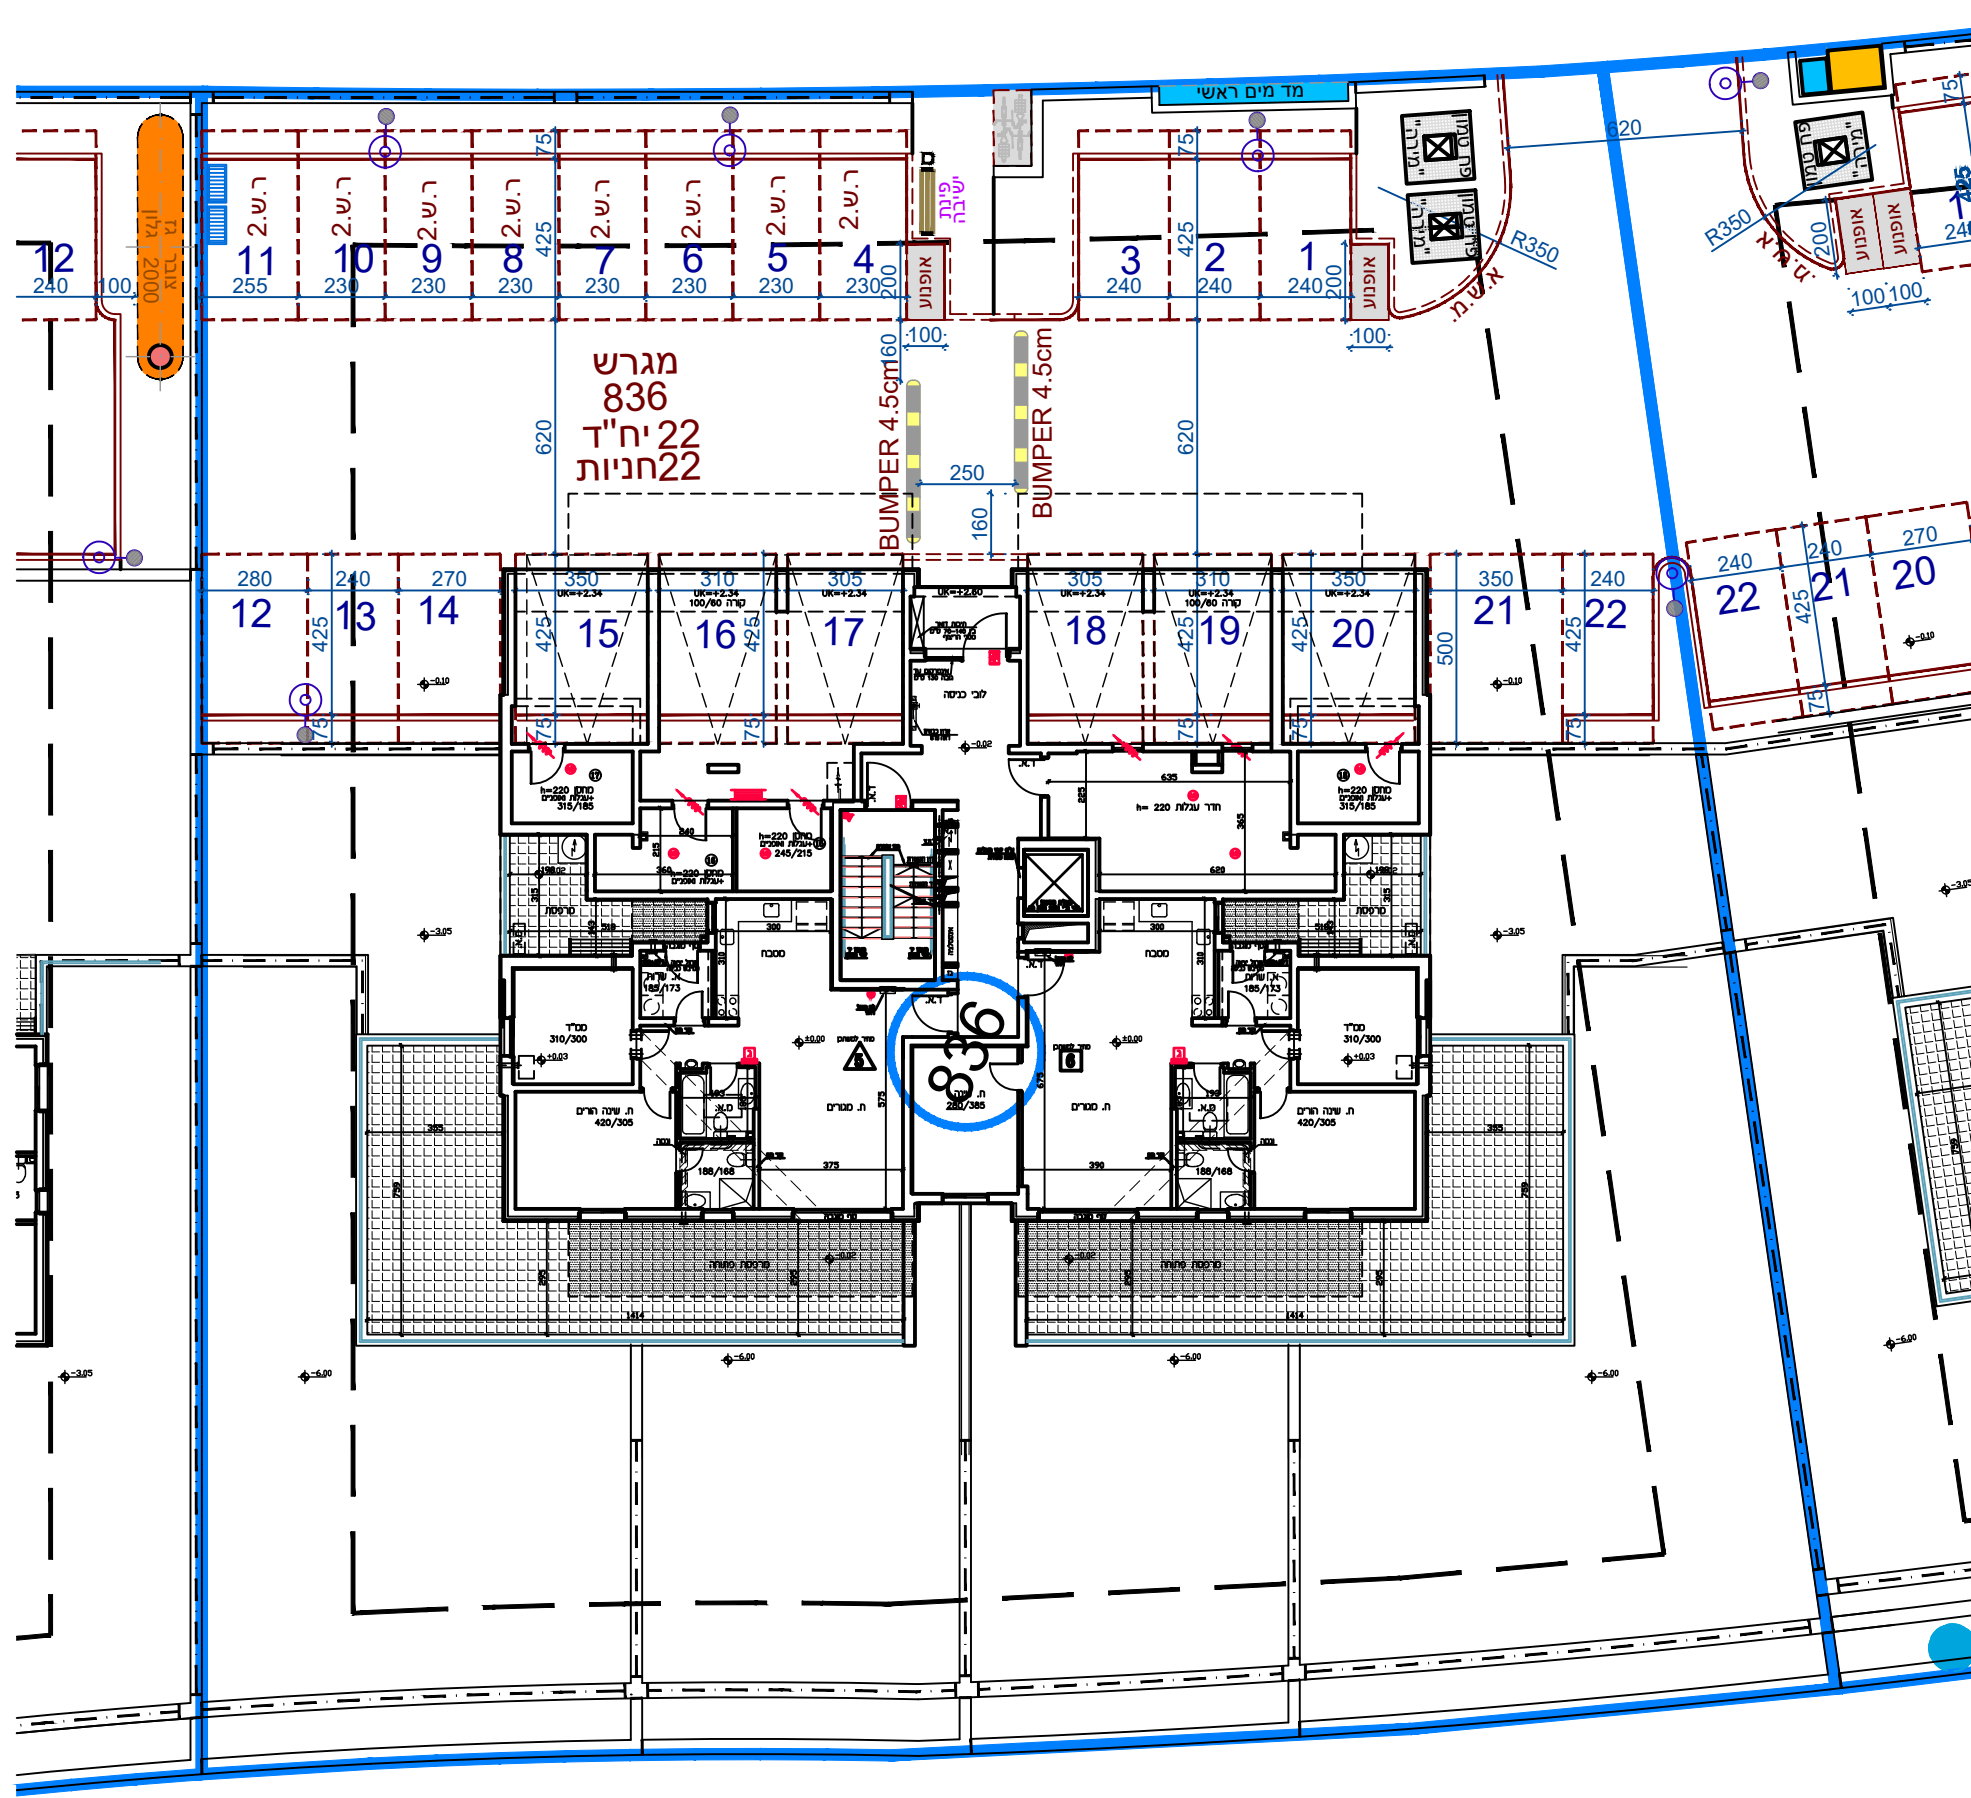

מגרש: 836	מגרש: 837	מגרש: 835	מגרש: 834	מגרש: 832	מגרש: 833
3	4	5	6	7	8

תכנית זו כפופה לשינויים עפ"י היתר בנייה לבניין שטרם התקבל.
 ככל שיחולו שינויים מהותיים בין תכנית זו לבין התכנית שתאושר בהיתר הבנייה, יחולו הוראות הסכם המכר.
 טרם הושלם תכנון ותאום עם יועצים יתכנו שינויים