
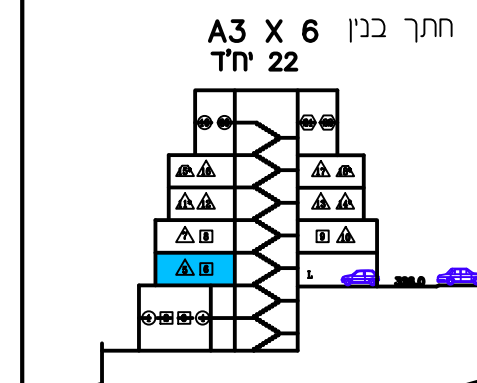


# תכנית מכר

מגרש: 834
בניין: 6
קנה"ח: 1:200
תאריך: 23.11.21
קניסה:
ההדורה: 6

לפי חוק המכר התש"לד 1974 תיקון התשס"ח 2008  
 ראה הערות ומקרא בתחילת חוברת זו

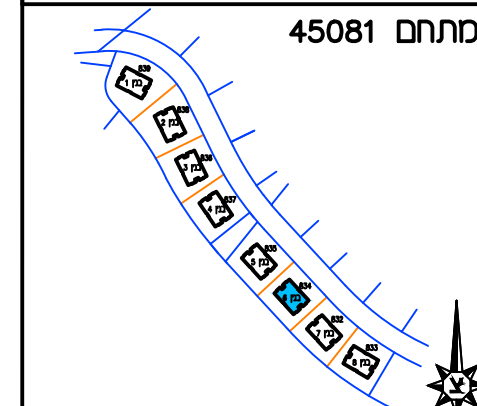

חתימות


חתימת הקונה:

חתימת המוכר:

תאריך:

**מקרא - הצעה להיקום בלבד**

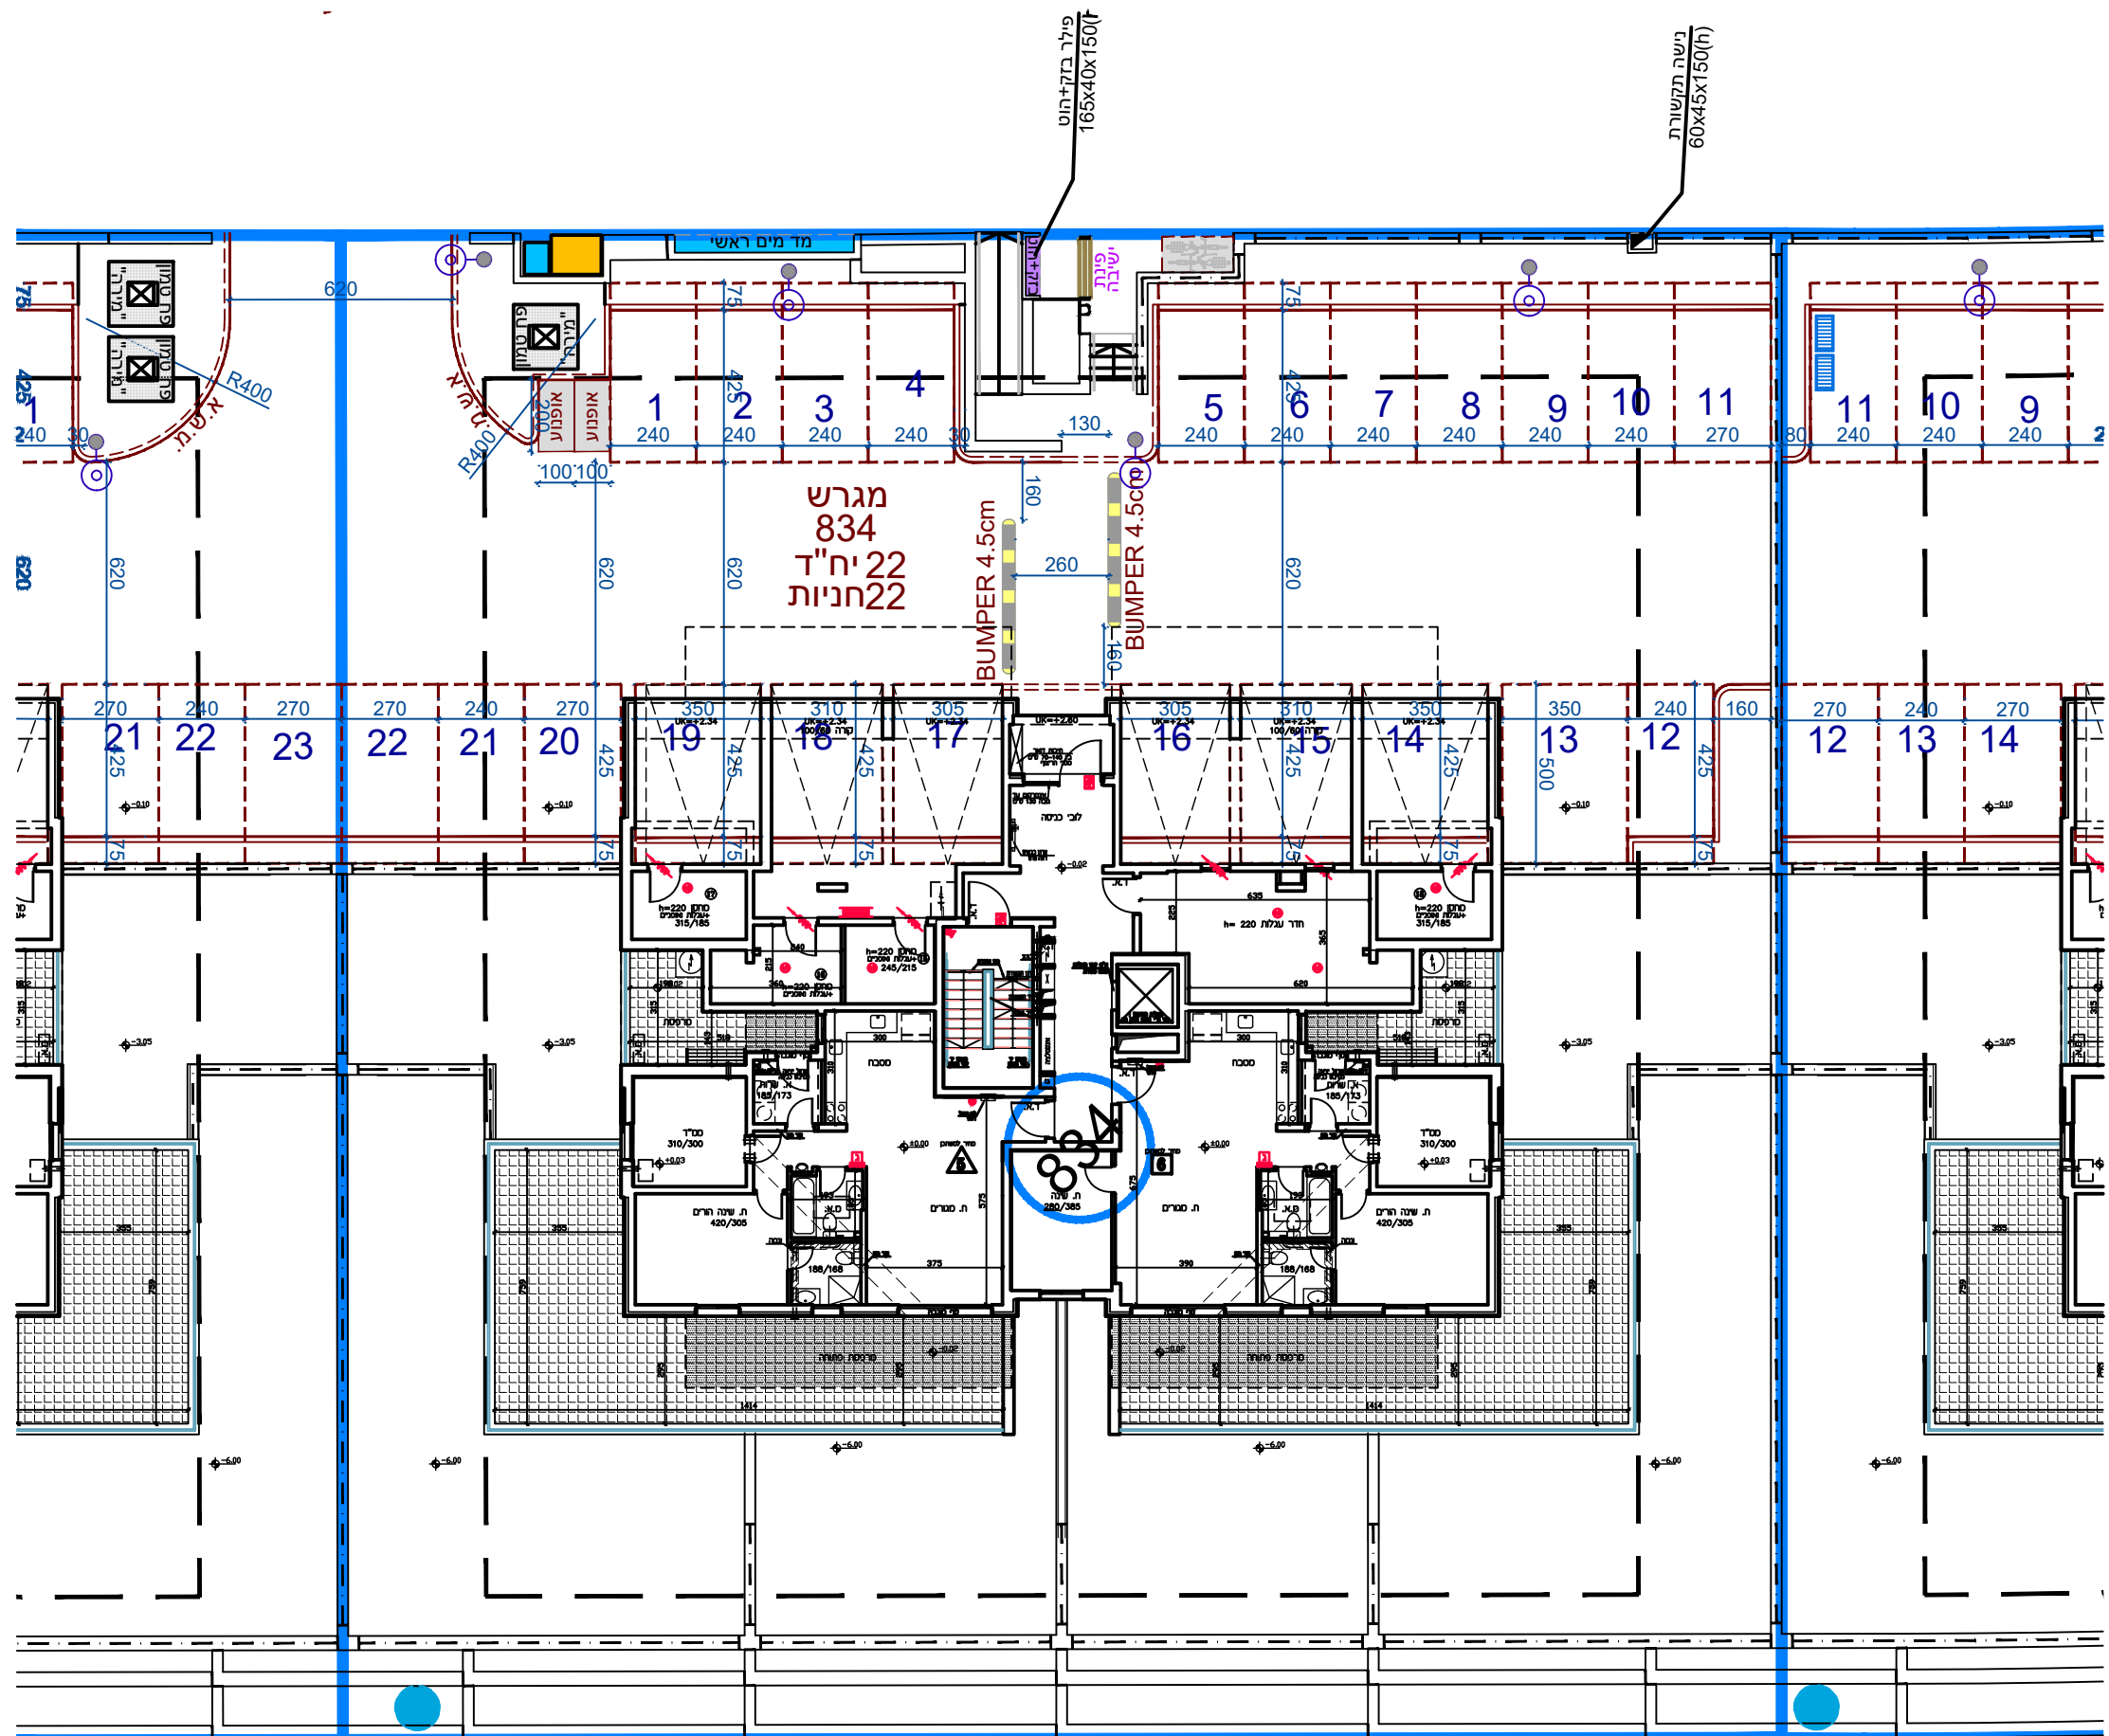

**תכנית זו כפופה לשינויים עפ"י היתר בנייה לבניין שטרם התקבל.**  
 ככל שיחולו שינויים מהותיים בין תכנית זו לבין התכנית שתאושר בהיתר הבנייה, יחולו הוראות הסכם המכר.  
**טרם הושלם תכנון ותאום עם יועצים יתכנו שינויים**

