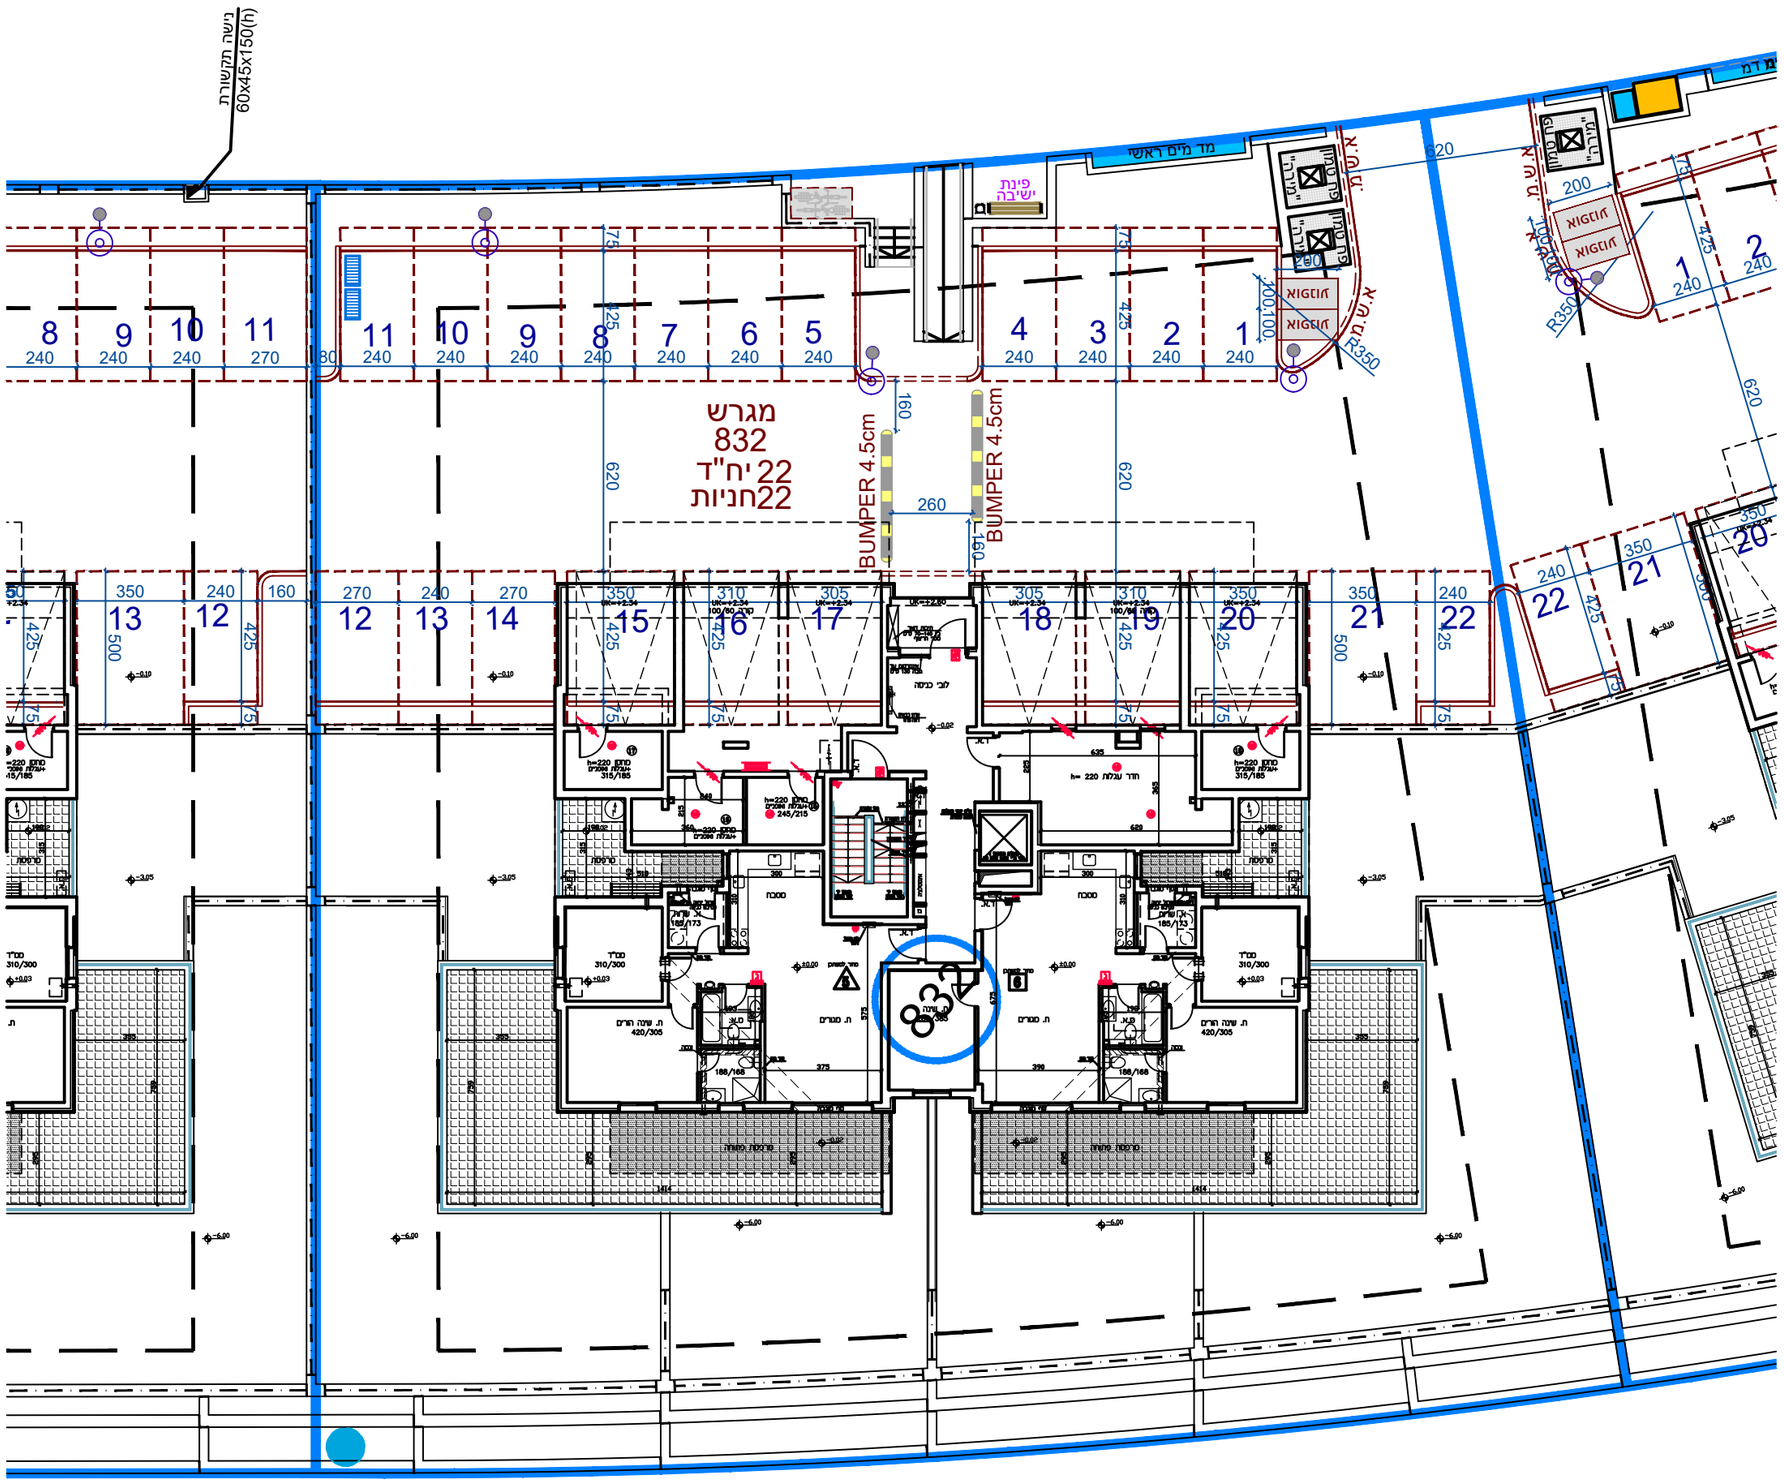
מגרש
832
22 יח"ד
22חניות
BUMPER 4.5cm
BUMPER 4.5cm
מד מים ראשי
פינת ישיבה
מסכה
מסכה
חדר עבלת 220 =h
ת. מטרים
ת. מטרים
ת. שטח הרים 420/305
ת. שטח הרים 420/305
מסך 310/300
מסך 310/300
מרכזת מלאה
מרכזת מלאה
לובי כניסה
מרחב מוגן
מרחב מוגן
R350
R350
מוגבלים
מוגבלים
מוגבלים