
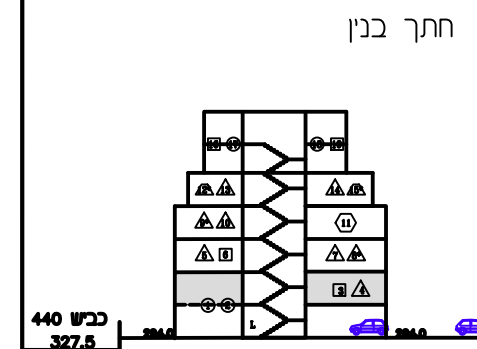
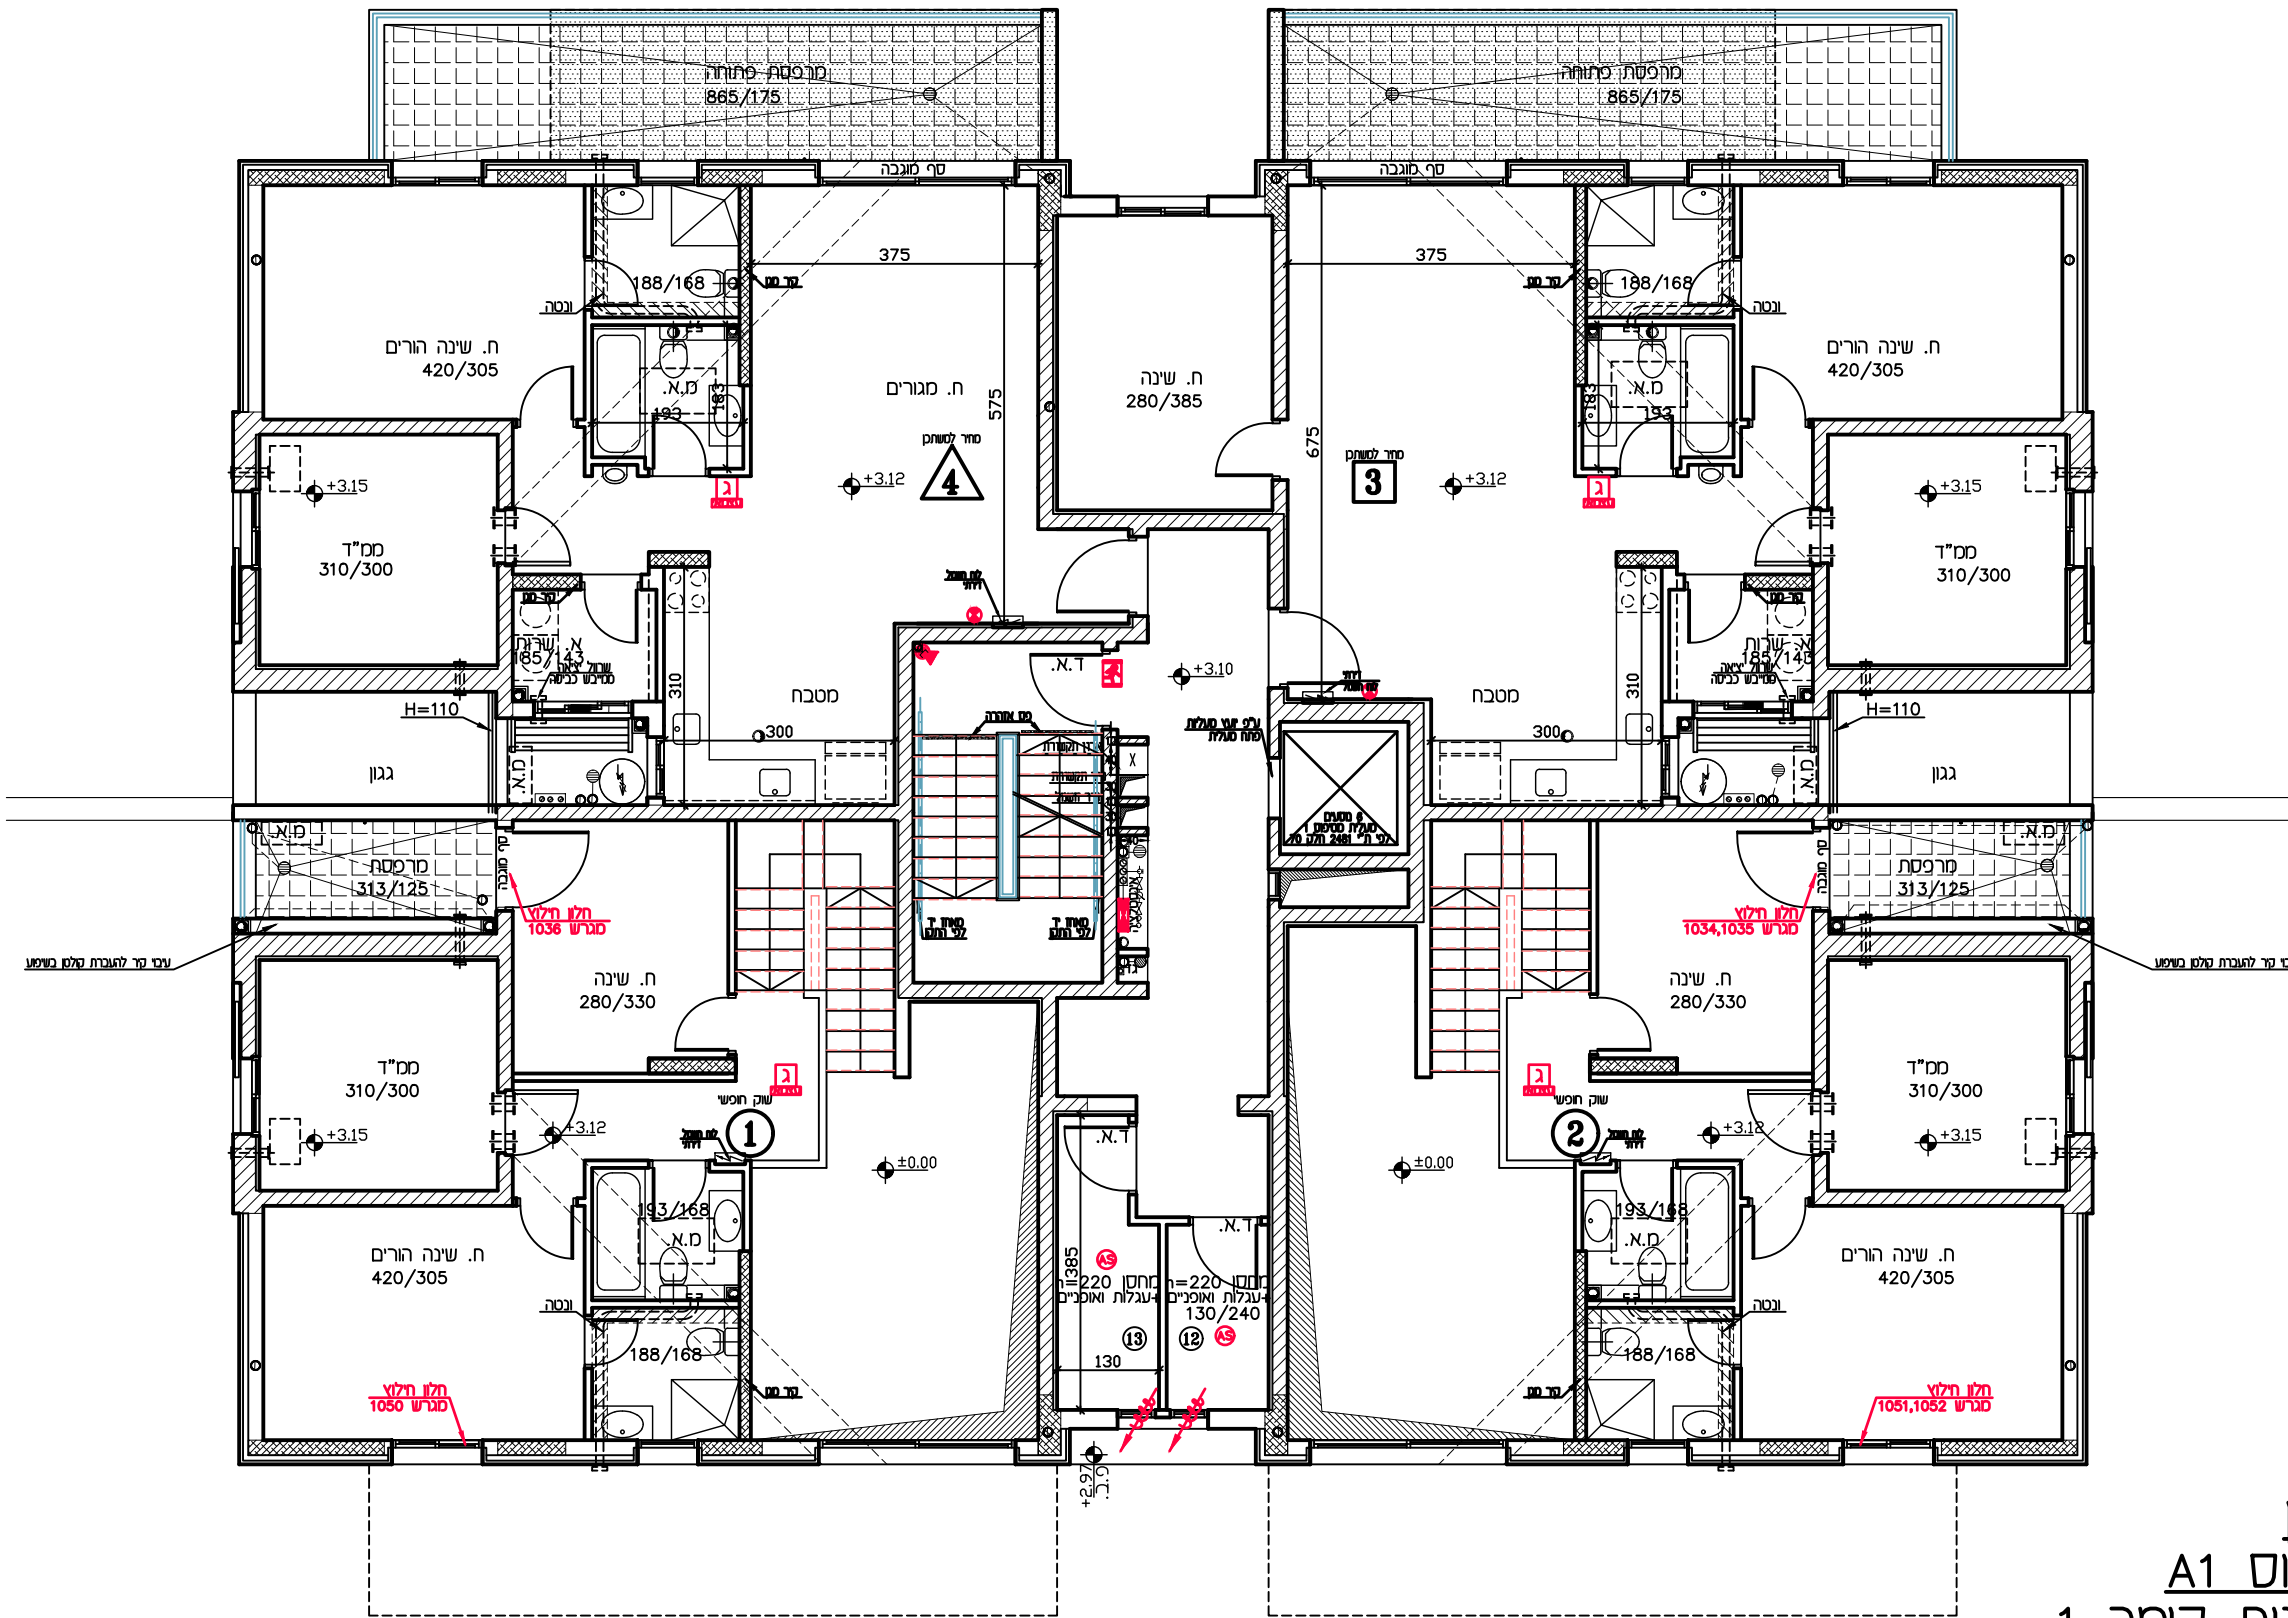


תכנית מכר

מגרש: 1034-1036	מגרש: 1050-1052
בניין מס': 1-3	
קנה"ח: 1:100	קווחה: 1
תאריך: 23.11.21	תהדורה: 6
לפי חוק המכר התשל"ד 1974 תיקון התשס"ח 2008	
ראה הערות ומקרא בתחילת חוברת זו	

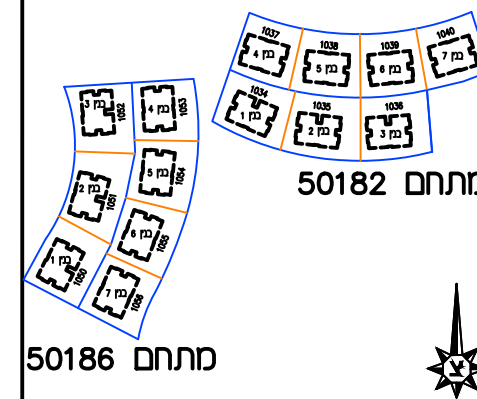

מגרשים 1050 - 1052
 מגרשים 1034 - 1036

חתימות
חתימת הקונה:
חתימת המוכר:
תאריך:

	מסדר

לוזון
טיפוס A1
תכנית קומה 1
 ק.ס. 1:100

מגרש: 1036	מגרש: 1035	מגרש: 1034	מתחם 50182
מגרש: 1052	מגרש: 1051	מגרש: 1050	מתחם 50186

תכנית זו כפופה לשינויים עפ"י היתר בנייה לבניין שטרם התקבל.
 ככל שיחולו שינויים מהותיים בין תכנית זו לבין התכנית שתאושר בהיתר הבנייה, יחולו הוראות הסכם המכר.
טרם הושלם תכנון ותאום עם יועצים יתכנו שינויים