

# תכנית מכר

התחם: 50182

מגרש: 1036

בניין מס': 3


קנה"ח: 1:200

קניסה

תאריך: 23.11.21

ההדורה: 6

לפי חוק המכר התש"לד 1974 תיקון התשס"ח 2008  
ראה הערות ומקרא בתחילת חוברת זו

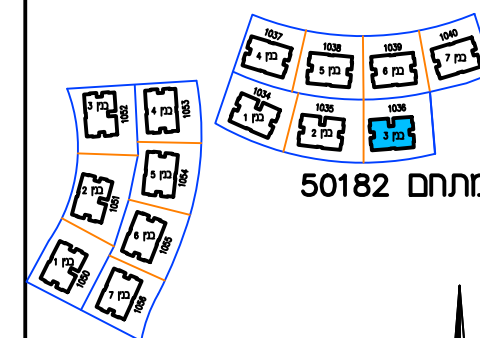


מתחם 50182

מתחם 50186



חתך בנין

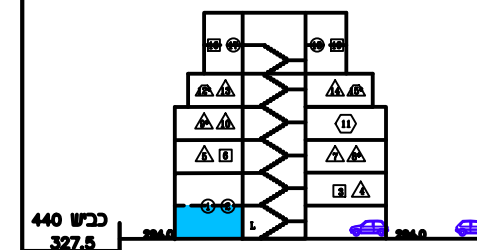

כבש 440  
327.5

מגורים 1050 - 1052  
מגורים 1034 - 1036

חתימות


חתימת הקונה:

חתימת המוכר:

תאריך:

מקרא - הצעה להיקום בלבד


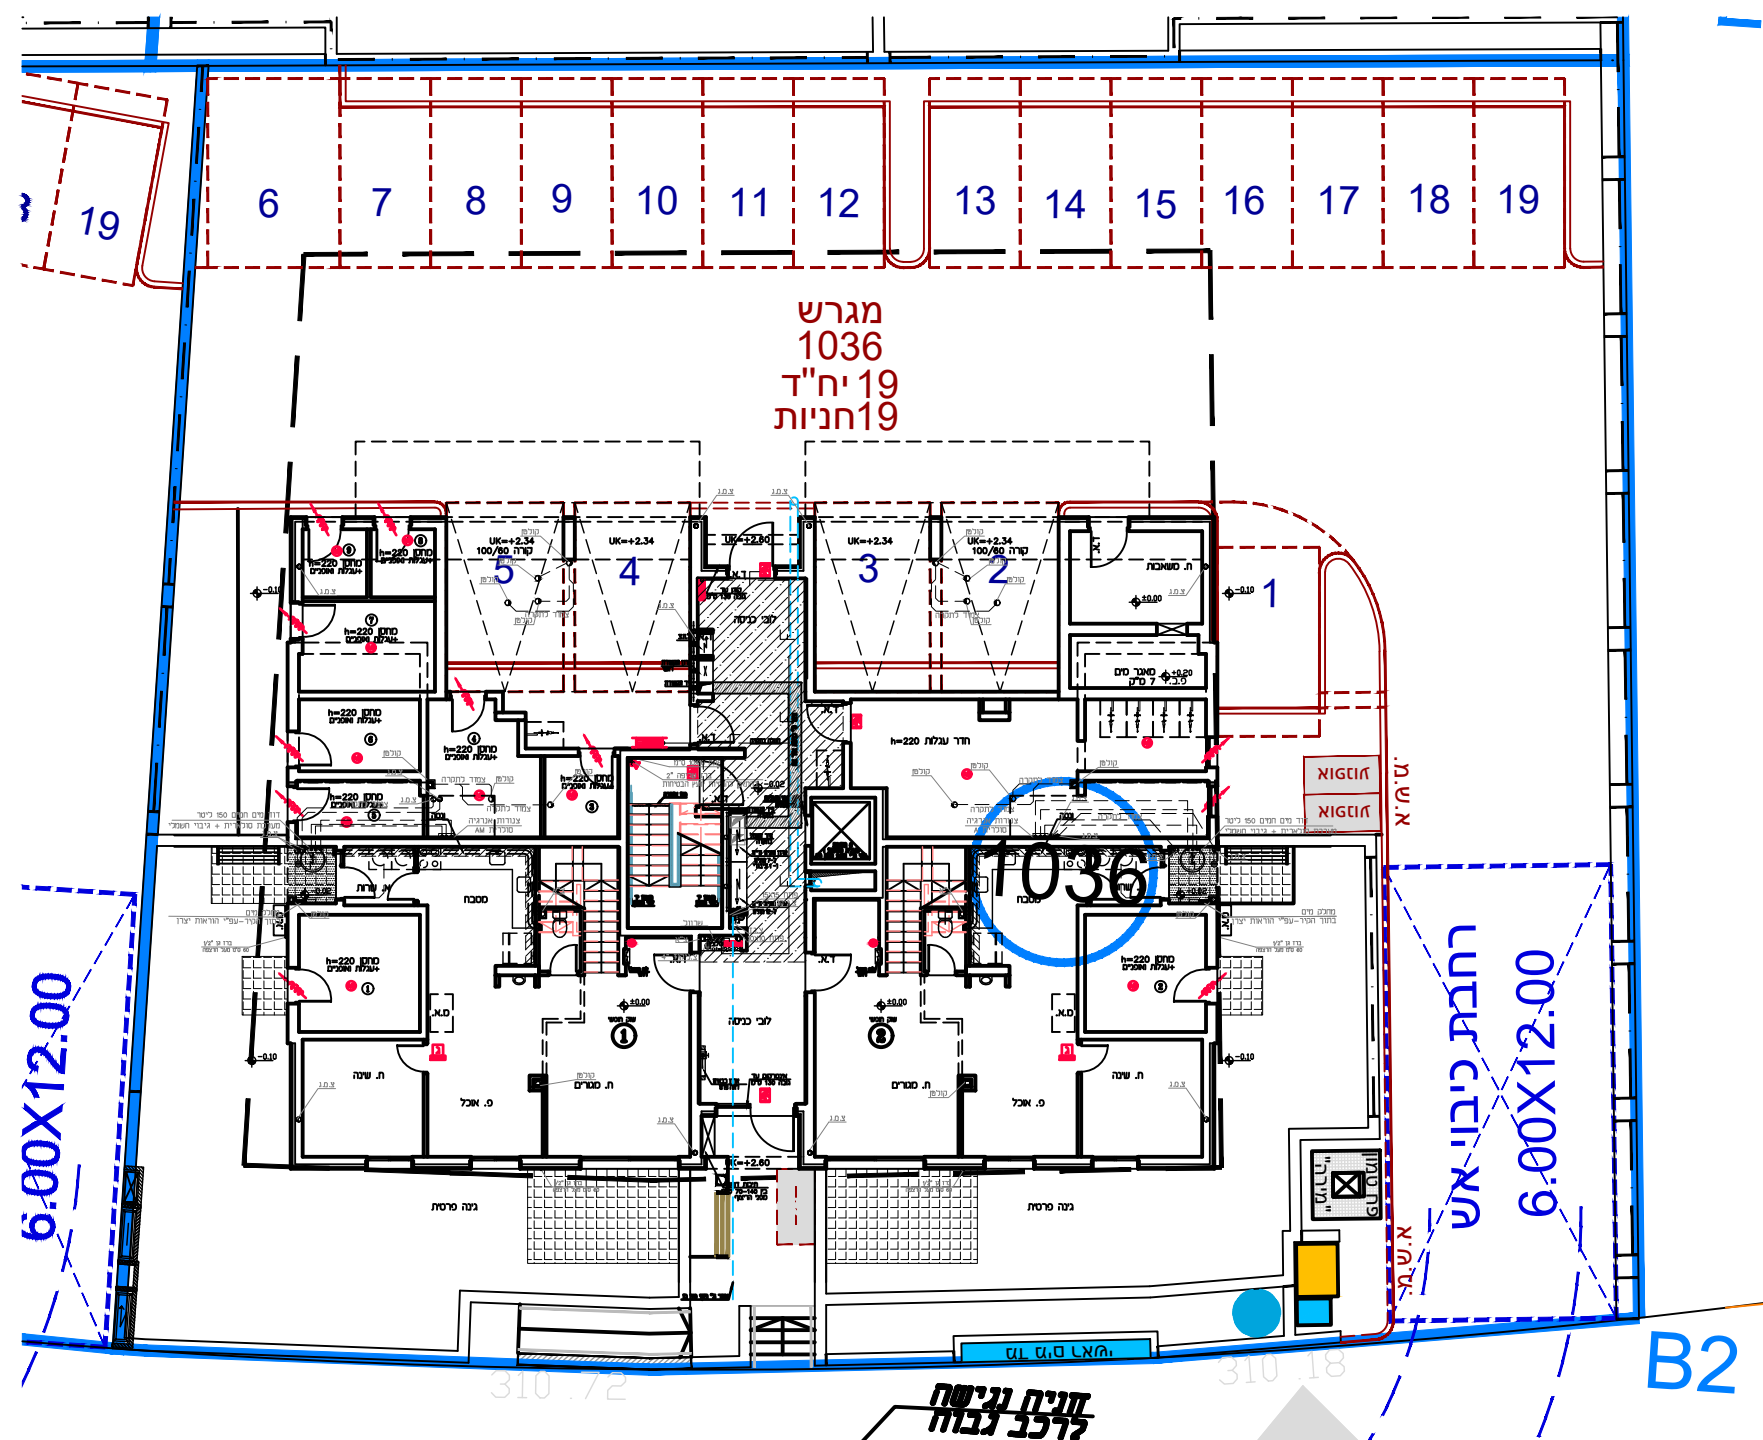

מגרש: 1036	מגרש: 1035	מגרש: 1034	מתחם 50182
מגרש: 1052	מגרש: 1051	מגרש: 1050	מתחם 50186

תכנית זו כפופה לשינויים עפ"י היתר בנייה לבניין שטרם התקבל.

ככל שיחולו שינויים מהותיים בין תכנית זו לבין התכנית שתאושר בהיתר הבנייה, יחולו הוראות הסכם המכר.

טרם הושלם תכנון ותאום עם יועצים יתכנו שינויים