


תכנית מכר


דירה: 14	מגרשים: 1034-1036 / 1050-1052
קנה"ח: 1:50	מס' בנין: 1-3
מס' חדרים: 3	קומה: 4
תאריך: 23.11.21	מהדורה: 6

לפי חוק המכר התש"לד 1974 תיקון התשס"ח 2008
 ראה הערות ומקרא בתחילת חוברת זו

תרשים בנין

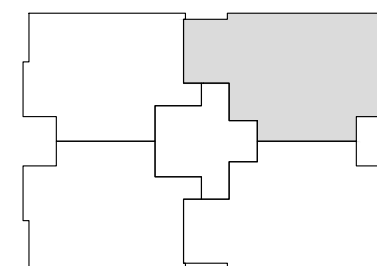

חתך בנין

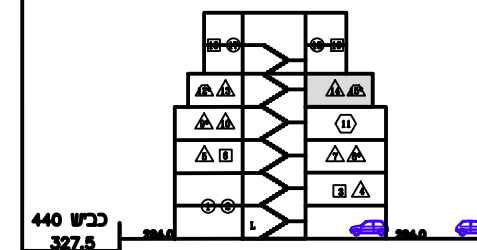

מגרשים 1050 - 1052
 מגרשים 1034 - 1036

חתימות


חתימת הקונה:

חתימת המוכר:

תאריך:

מקרא - הצעה להיקום בלבד

מכונה כבשה	צינורות אורזר	מדיד	כירים
מערבת	מערבה	מקום עקרוני	קולט שמש

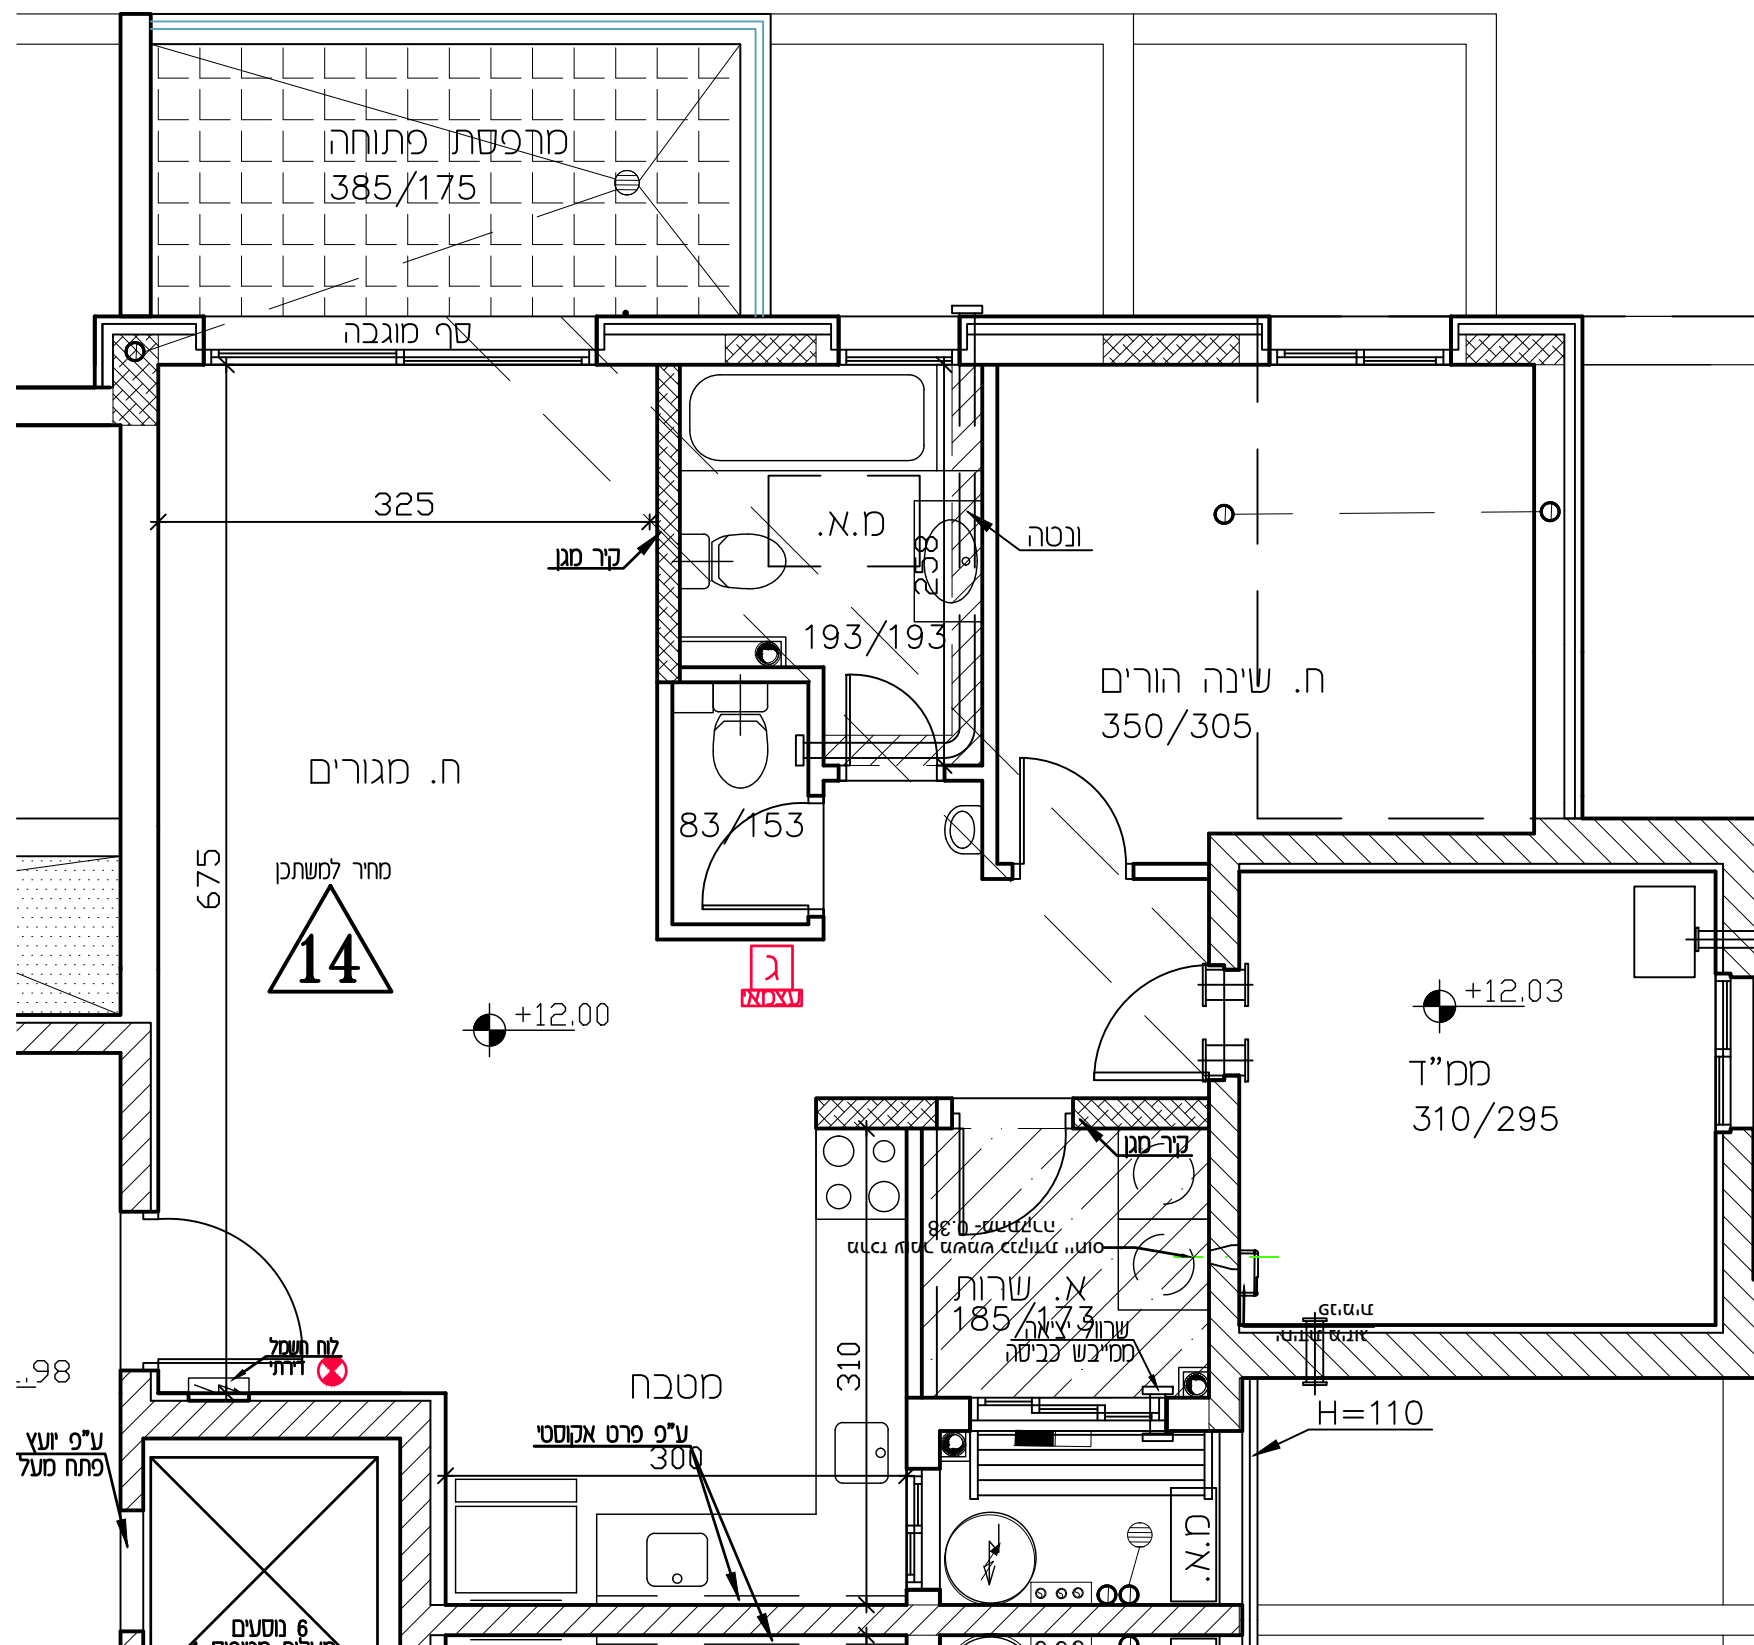

תכנית זו כפופה לשינויים עפ"י היתר בנייה לבנין שטרם התקבל.

ככל שיחולו שינויים מהותיים בין תכנית זו לבין התכנית שתאושר בהיתר הבנייה, יחולו הוראות הסכם המכר.

טרם הושלם תכנון ותאום עם יועצים יתכנו שינויים