



תכנית מכר

דירה: 9	מגרש: 1034-1036 1050-1052
קנה"ח: 1:50	מס': 1-3
מס' חדרים: 3	קומה: 3
תאריך: 23.11.21	ההדורה: 6
לפי חוק המכר התשל"ד 1974 תיקון התשס"ח 2008 ראה הערות ומקרא בתחילת חוברת זו	

תרשים בנין

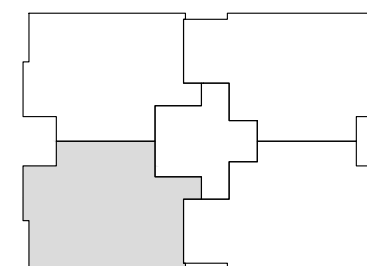

חתך בנין

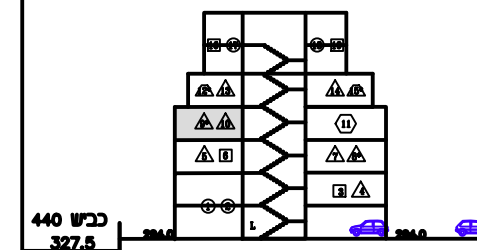

כבש 440
327.5

מגרשים 1050 - 1052
מגרשים 1034 - 1036

חתימות


חתימת הקונה:

חתימת המוכר:

תאריך:

מקרא - הצעה להיקום בלבד

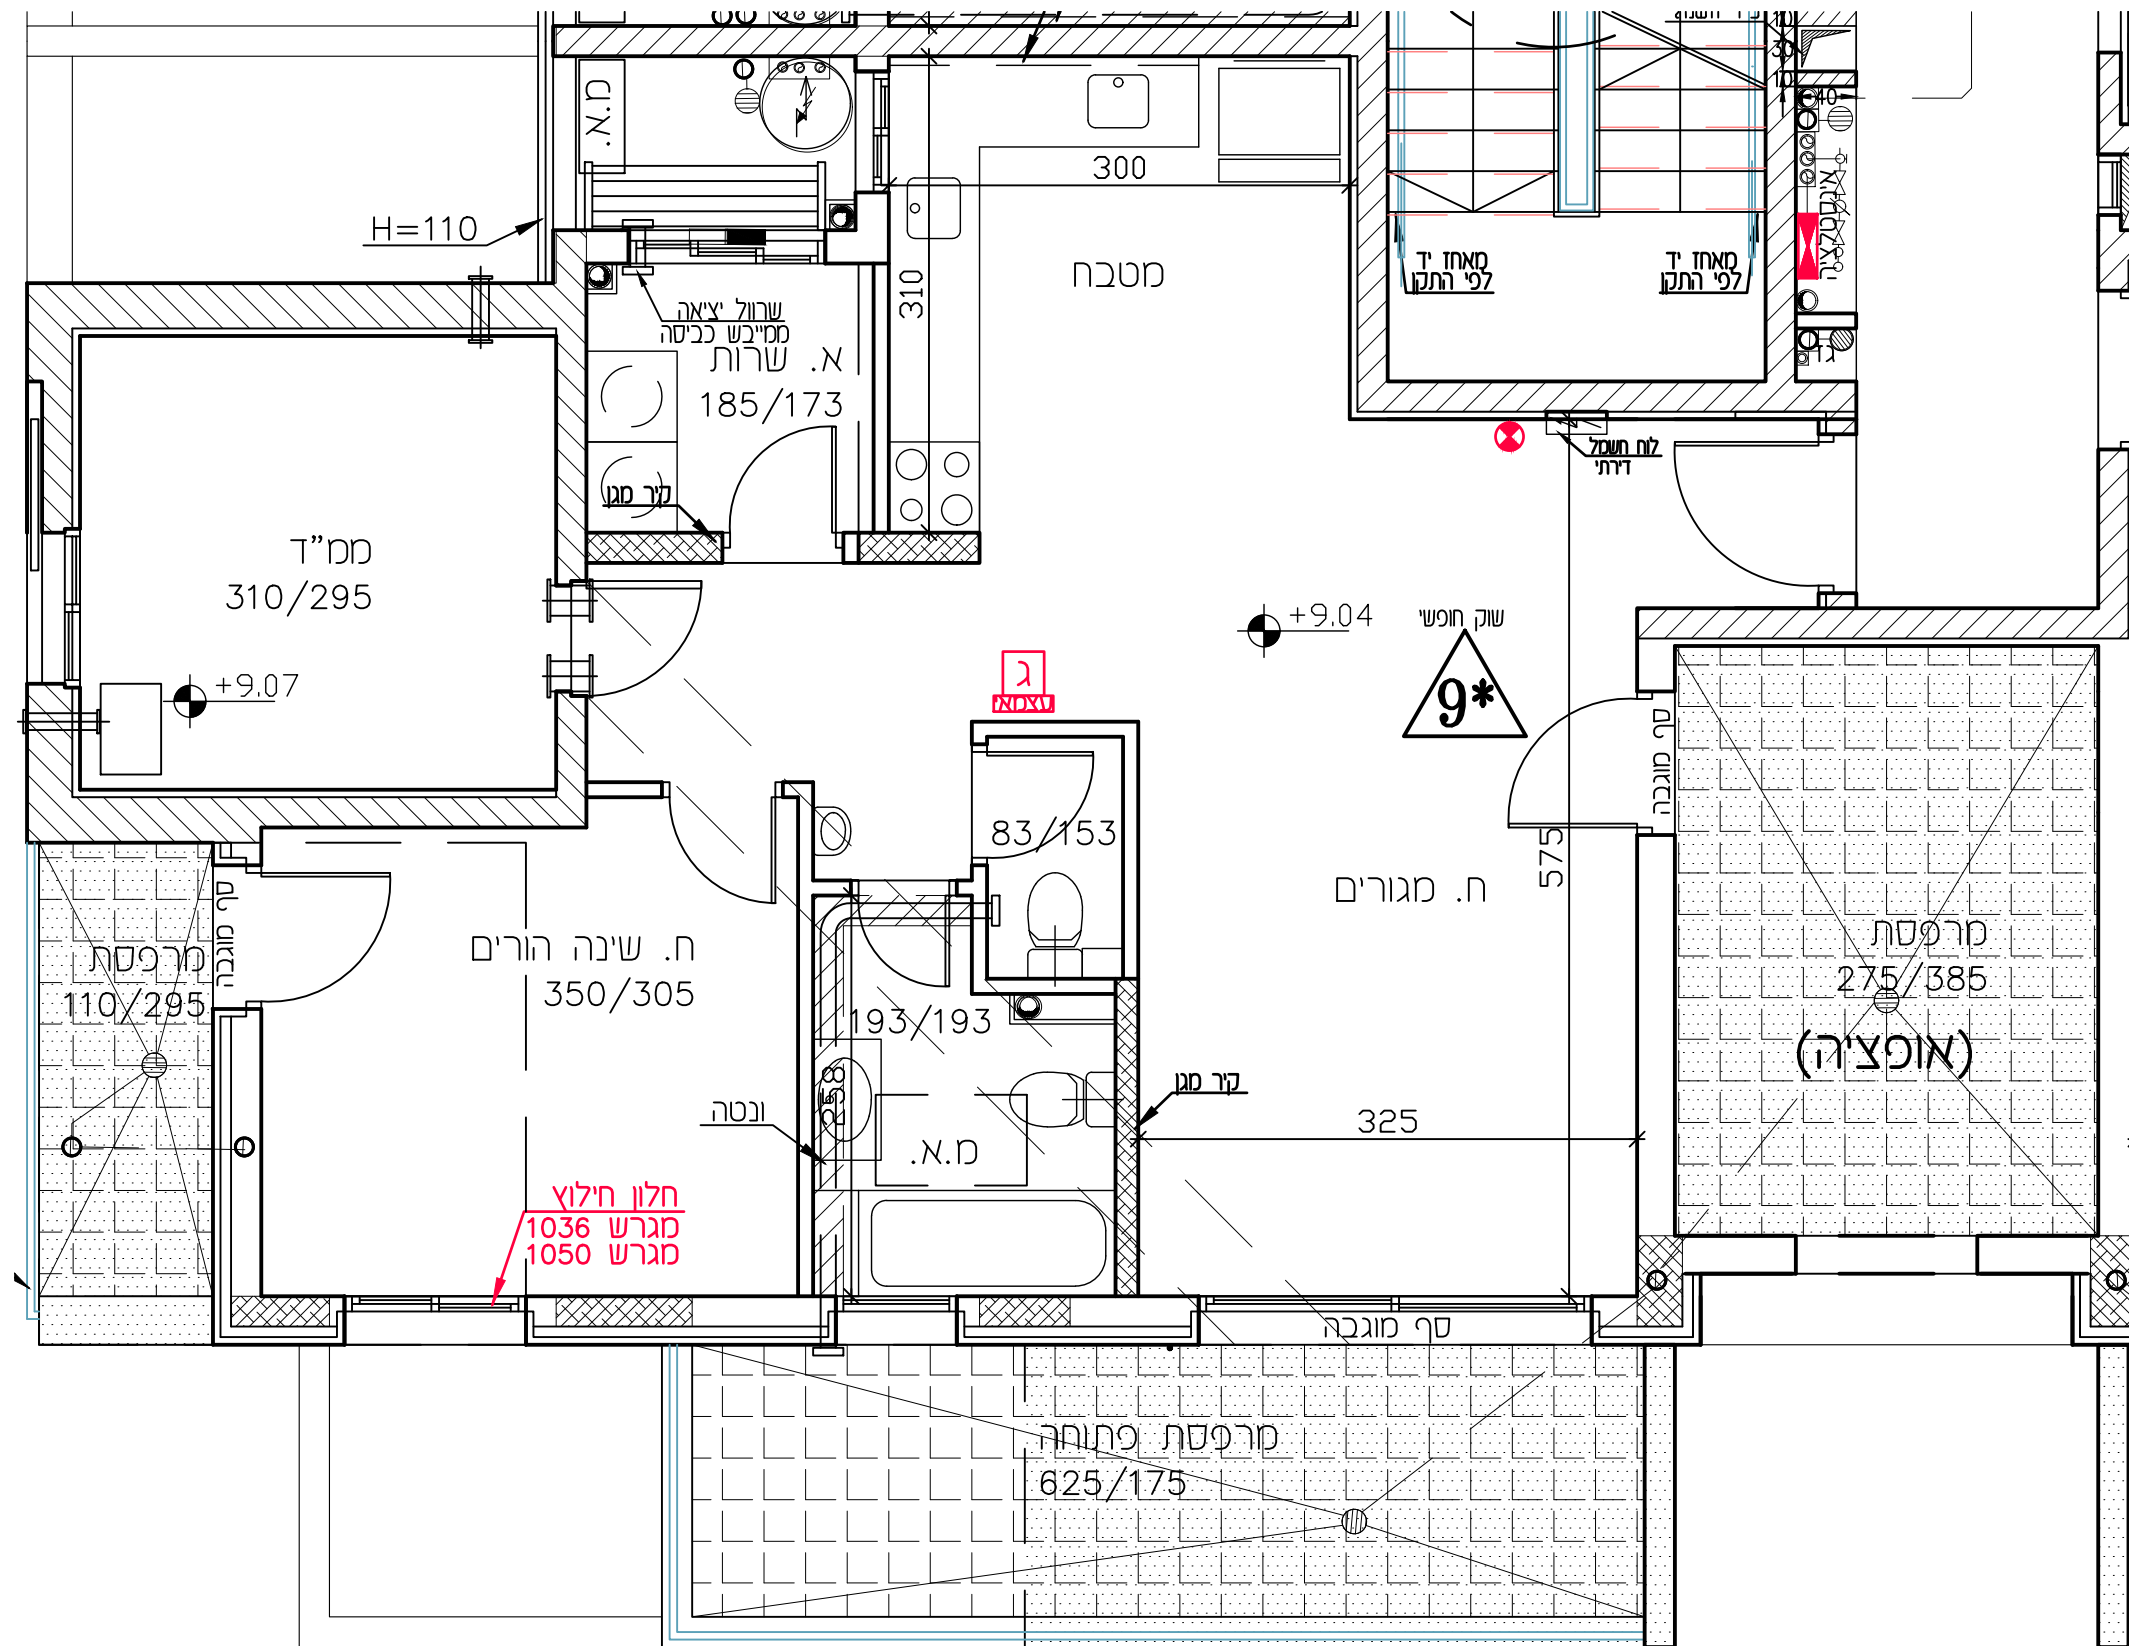

תכנית זו כפופה לשינויים עפ"י היתר בנייה לבניין שטרם התקבל.
 ככל שיחולו שינויים מהותיים בין תכנית זו לבין התכנית שתאושר בהיתר הבנייה, יחולו הוראות הסכם המכר.
טרם הושלם תכנון ותאום עם יועצים יתכנו שינויים