
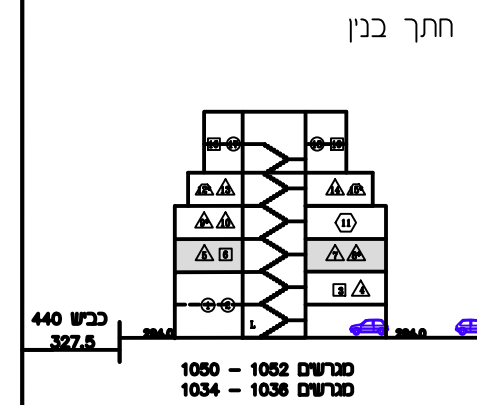


תכנית מכר

מגרש: 1034-1036	מגרש: 1050-1052
בניין מס': 1-3	
קנה"ח: 1:100	קווחה: 2
תאריך: 23.11.21	ההדורה: 6
לפי חוק המכר התש"לד 1974 תיקון התשס"ח 2008	
ראה הערות ומקרא בתחילת חוברת זו	

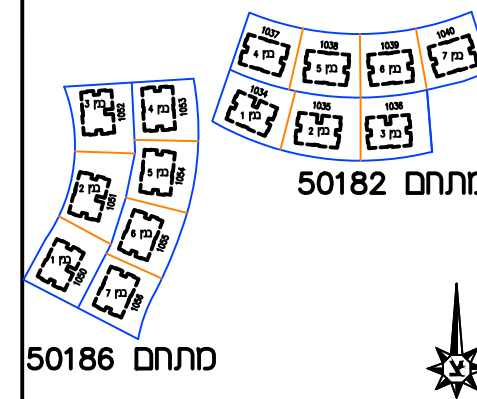

חתימות


חתימת הקונה:

חתימת המוכר:

תאריך:

מקרא - הצעה להיקום בלבד

מכונה כבישה	מחיצות	מסלולי בנייה	מסלולי בנייה
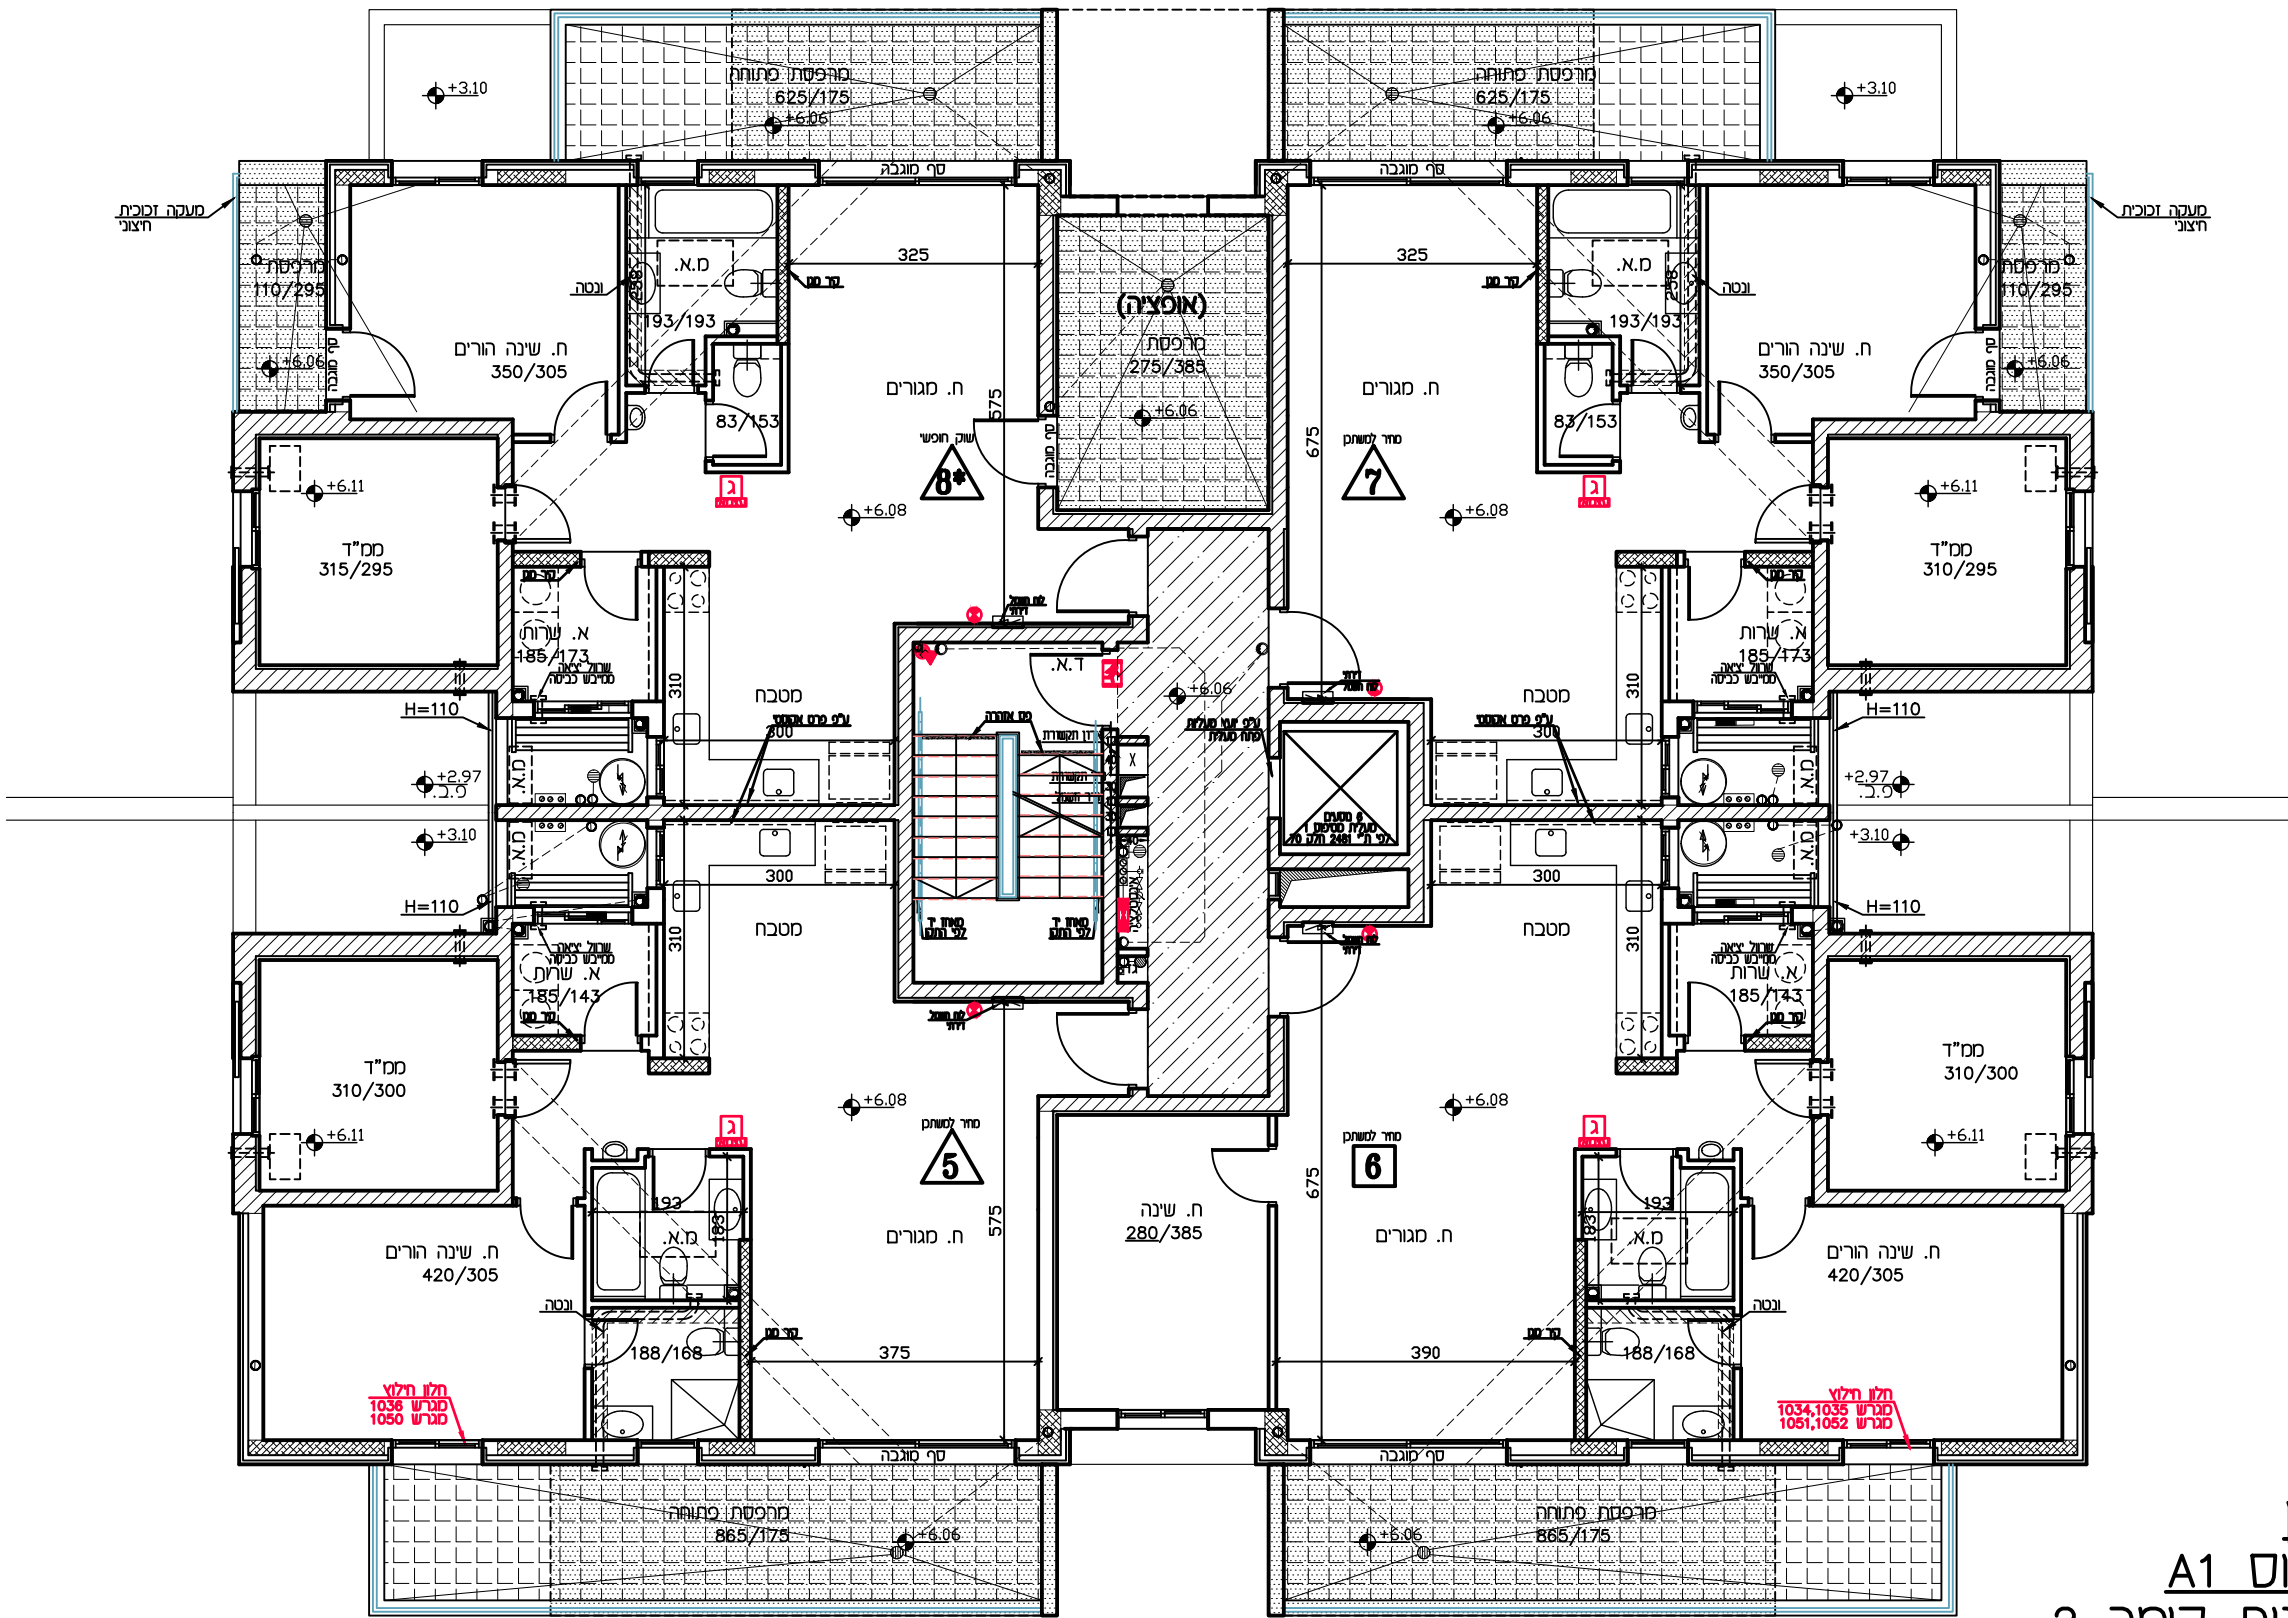

מגרש: 1036	מגרש: 1035	מגרש: 1034	מתחם 50182
מגרש: 1052	מגרש: 1051	מגרש: 1050	מתחם 50186

תכנית זו כפופה לשינויים עפ"י היתר בנייה לבניין שטרם התקבל.
 ככל שיחולו שינויים מהותיים בין תכנית זו לבין התכנית שתאושר בהיתר הבנייה, יחולו הוראות הסכם המכר.
טרם הושלם תכנון ותאום עם יועצים יתכנו שינויים