
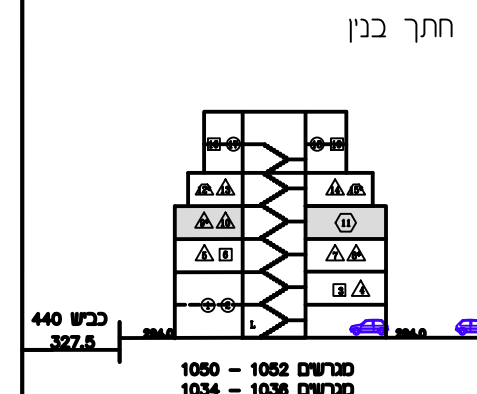


תכנית מכר

מגרש: 1034-1036	מגרש: 1050-1052
בניין מס': 1-3	קו"מ: 3
תאריך: 23.11.21	ההדורה: 6
לפי חוק המכר התש"לד 1974 תיקון התשס"ח 2008	
ראה הערות ומקרא בתחילת חוברת זו	

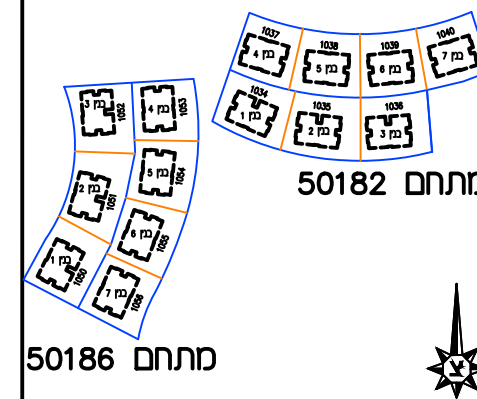

חתימות:


חתימת הקונה: _____

חתימת המוכר: _____

תאריך: _____

מקרא - הצעה להיקום בלבד

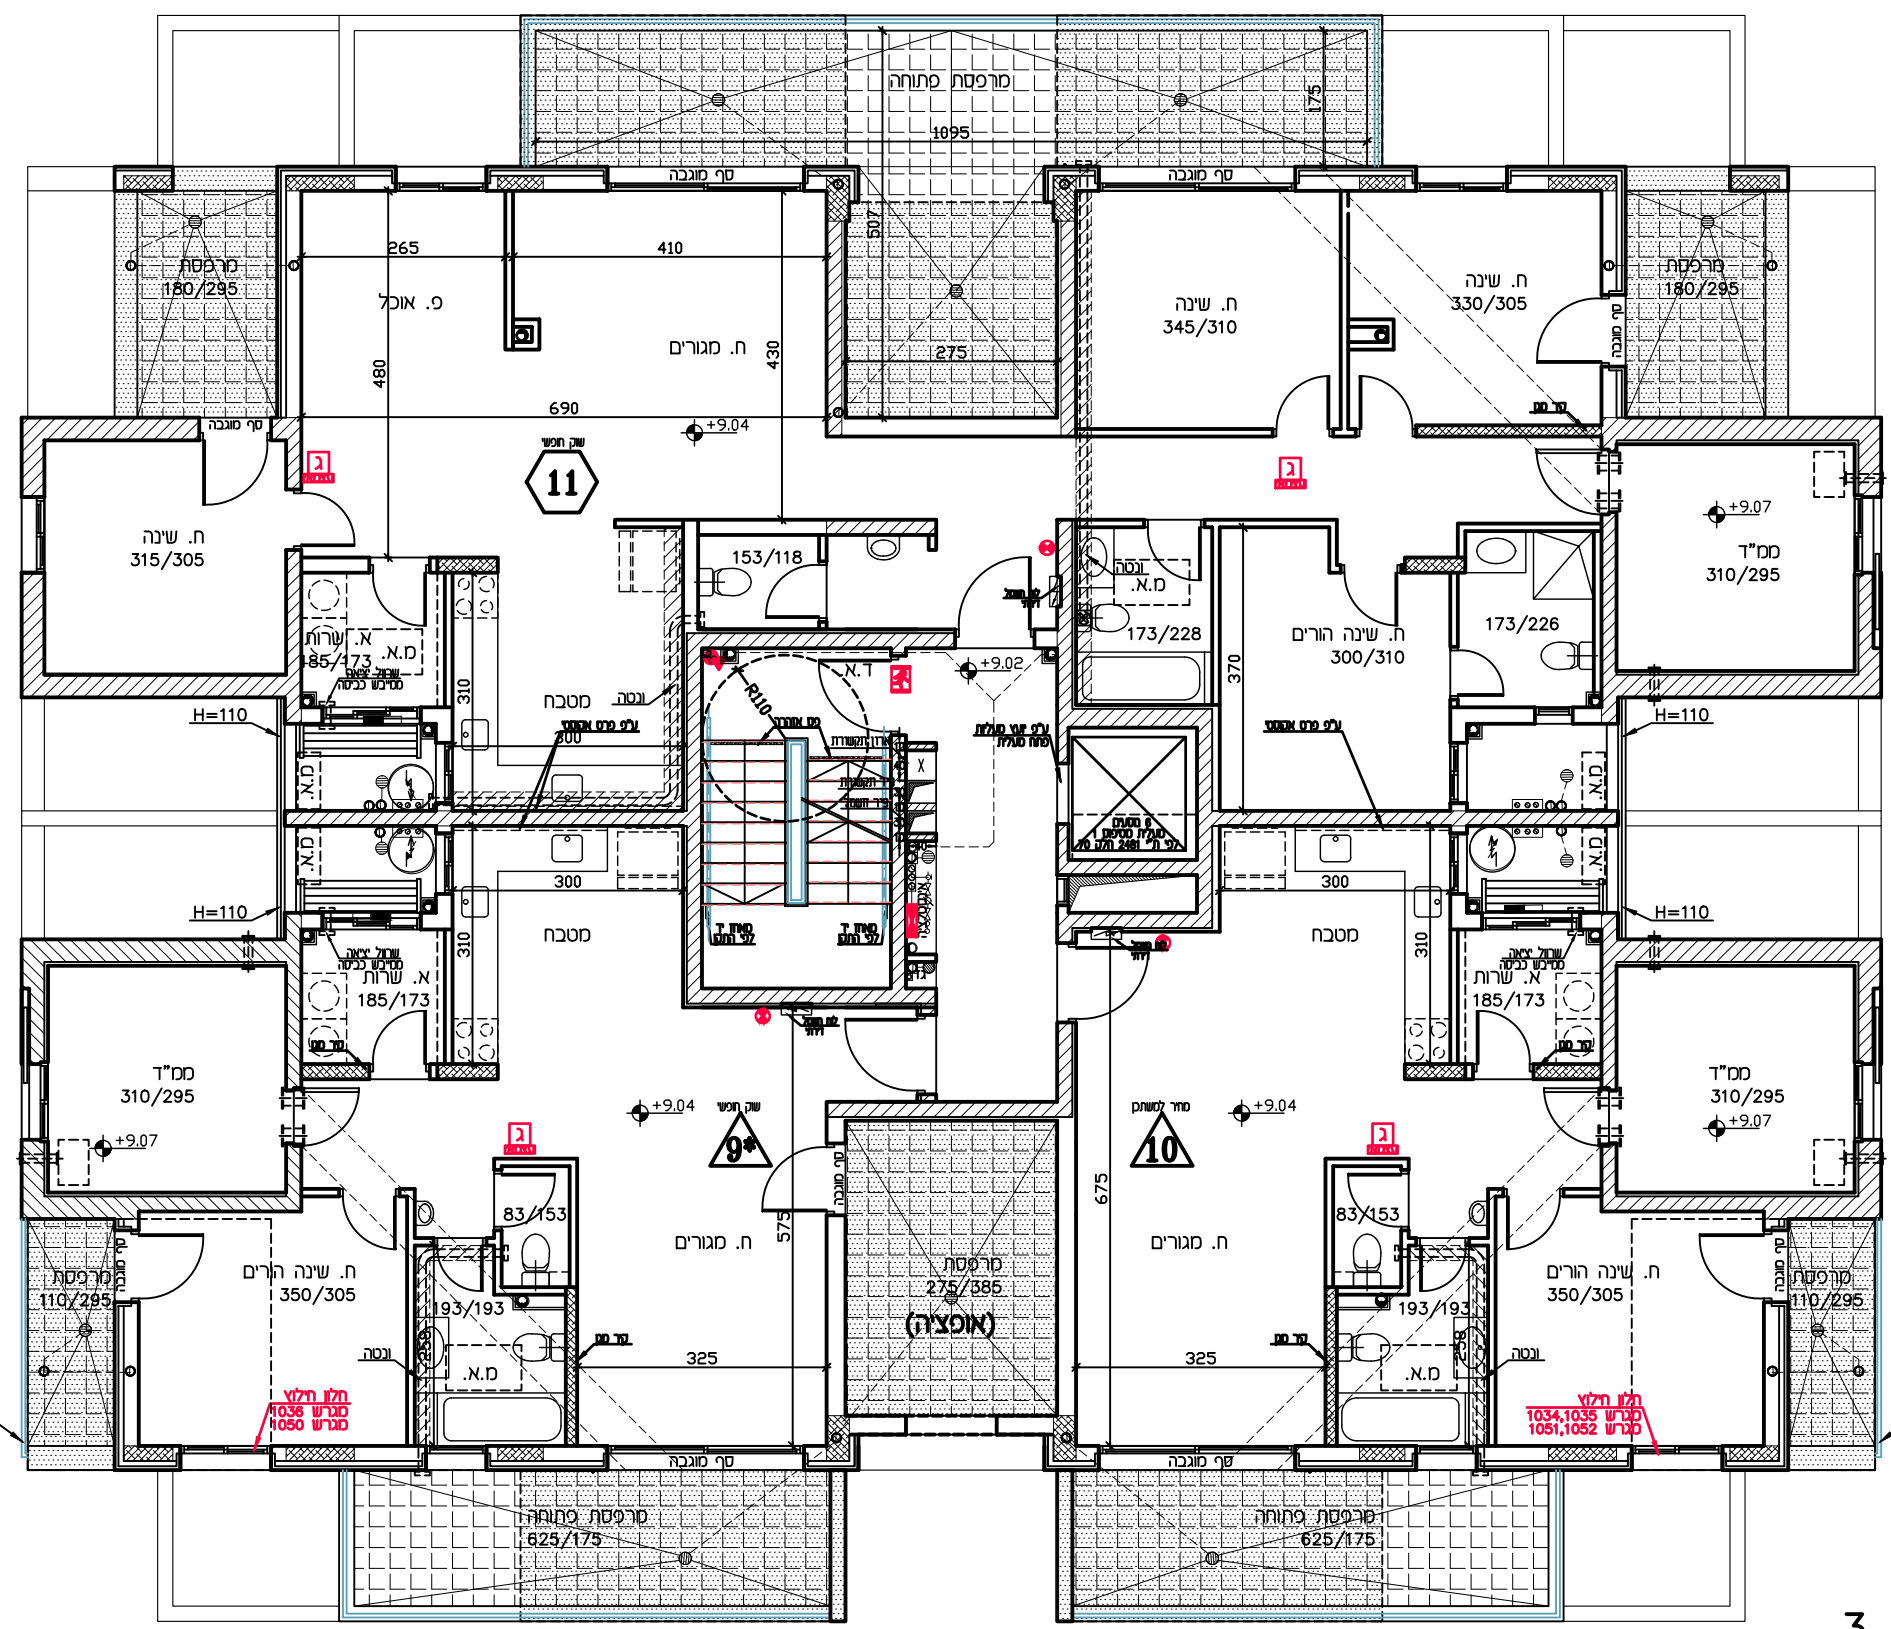

לוזון
טיפוס A1
תכנית קומה 3
 ק.מ. 1:100

מגרש: 1036	מגרש: 1035	מגרש: 1034	מתחם 50182
3	2	1	
מגרש: 1052	מגרש: 1051	מגרש: 1050	מתחם 50186
3	2	1	

תכנית זו כפופה לשינויים עפ"י היתר בניה לבנין שטרם התקבל.
 ככל שיחולו שינויים מהותיים בין תכנית זו לבין התכנית שתאושר בהיתר הבנייה, יחולו הוראות הסכם המכר.
טרם הושלם תכנון ותאום עם יועצים יתכנו שינויים