

תכנית מכר

מפתח: 50186

מגרש: 1052

בניין מס': 3


קנין מס': 1:200

קניסה

תאריך: 23.11.21

מס' תעודת: 6


לפי חוק המכר התש"ל 1974 תיקון התשס"ח 2008
 ראה הערות ומקרא בתחילת חוברת זו

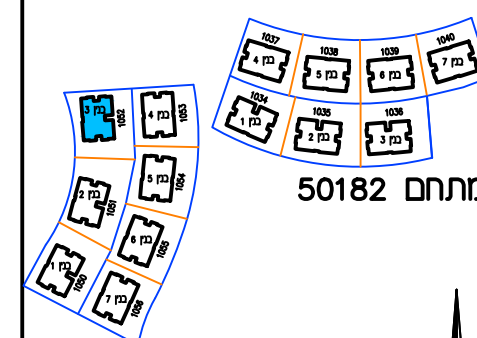

מפתח 50182

מפתח 50186

חתר בנין

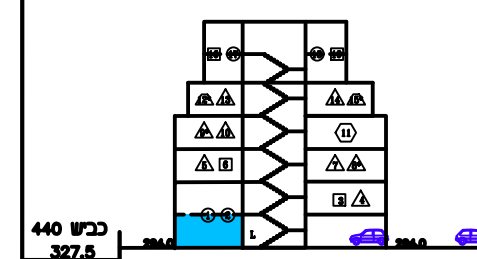

כבש 440
 327.5

מגרשים 1050 - 1052
 מגרשים 1034 - 1036


חתימות

חתימת הקונה:

חתימת המוכר:

תאריך:

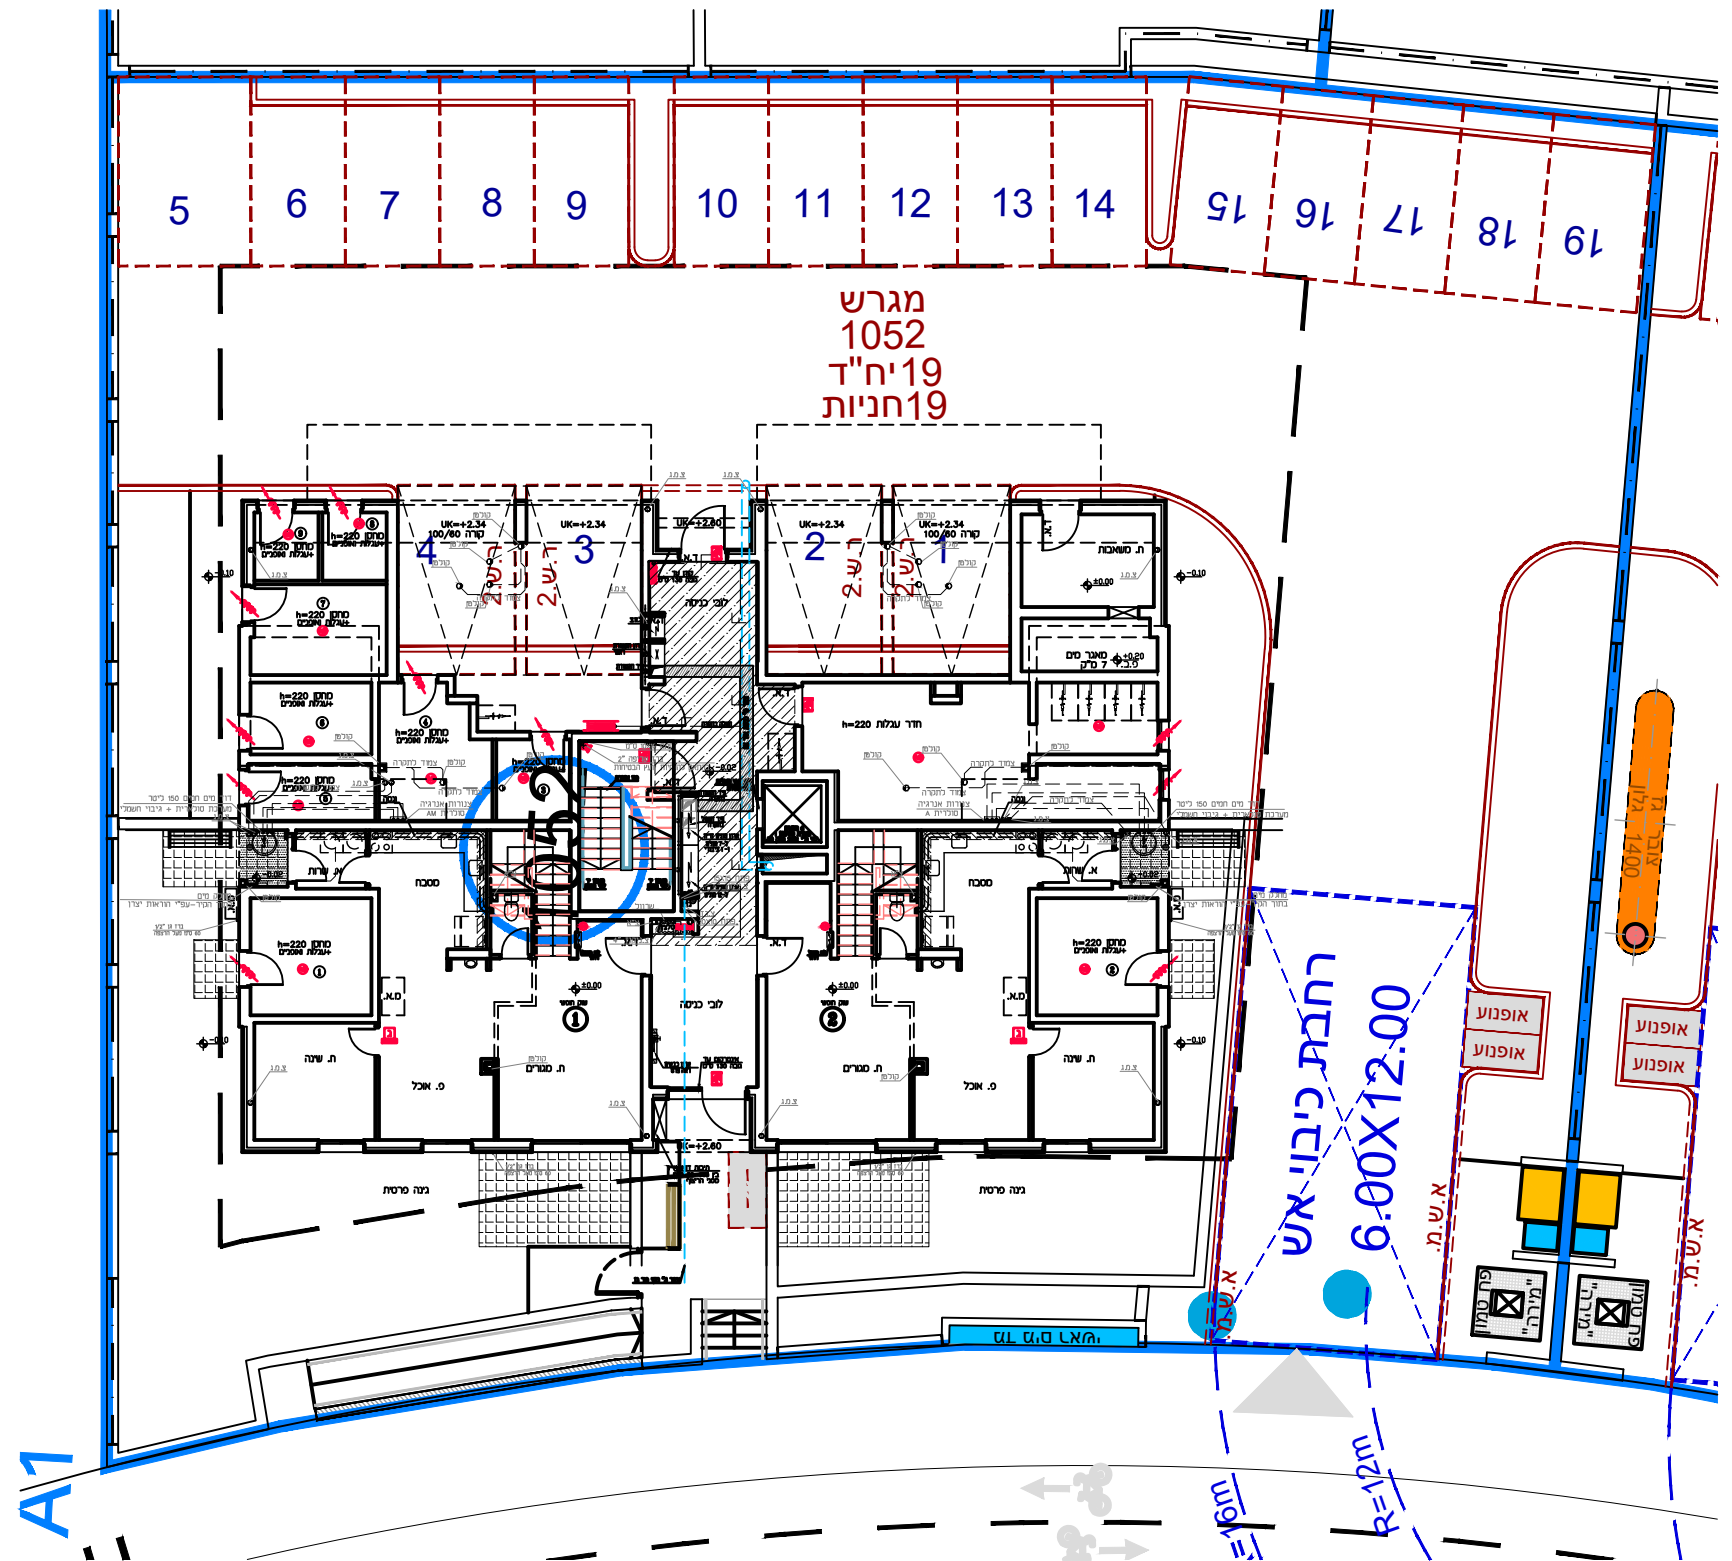

מפתח 50182	מגרש: 1034	מגרש: 1035	מגרש: 1036
מפתח 50186	מגרש: 1050	מגרש: 1051	מגרש: 1052

תכנית זו כפופה לשינויים עפ"י היתר בנייה לבנין שטרם התקבל.
 ככל שיחולו שינויים מהותיים בין תכנית זו לבין התכנית שתאושר בהיתר הבנייה, יחולו הוראות הסכם המכר.
טרם הושלם תכנון ותאום עם יועצים יתכנו שינויים