
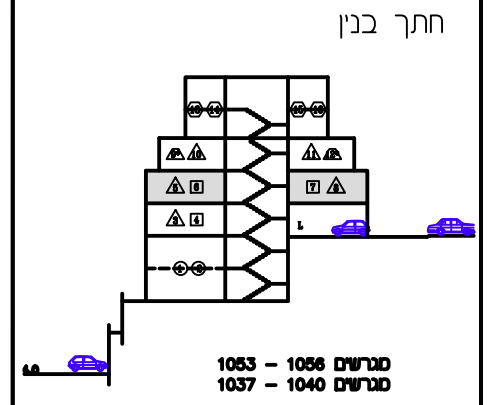


תכנית מכר

מגרש: 1037-1040 1053-1056	בניין מס': 4-7
קומה: 1	תאריך: 23.11.21
מחזור: 6	לפי חוק ומכר התשל"ד 1974 תיקון התשס"ח 2008
ראה הערות ומקרא בתחילת חוברת זו	

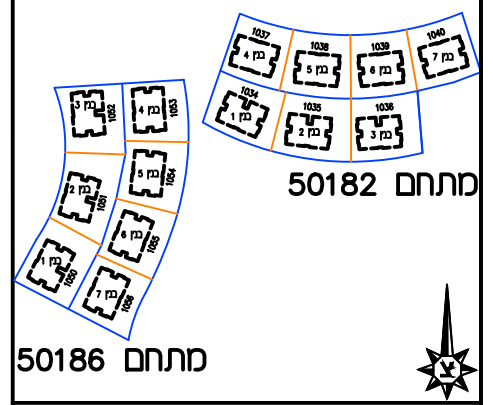

חתימות

חתימת הקונה: _____


חתימת המוכר: _____

תאריך: _____



לוזון
טיפוס A
תכנית קומה 1
 ק.מ. 1:100

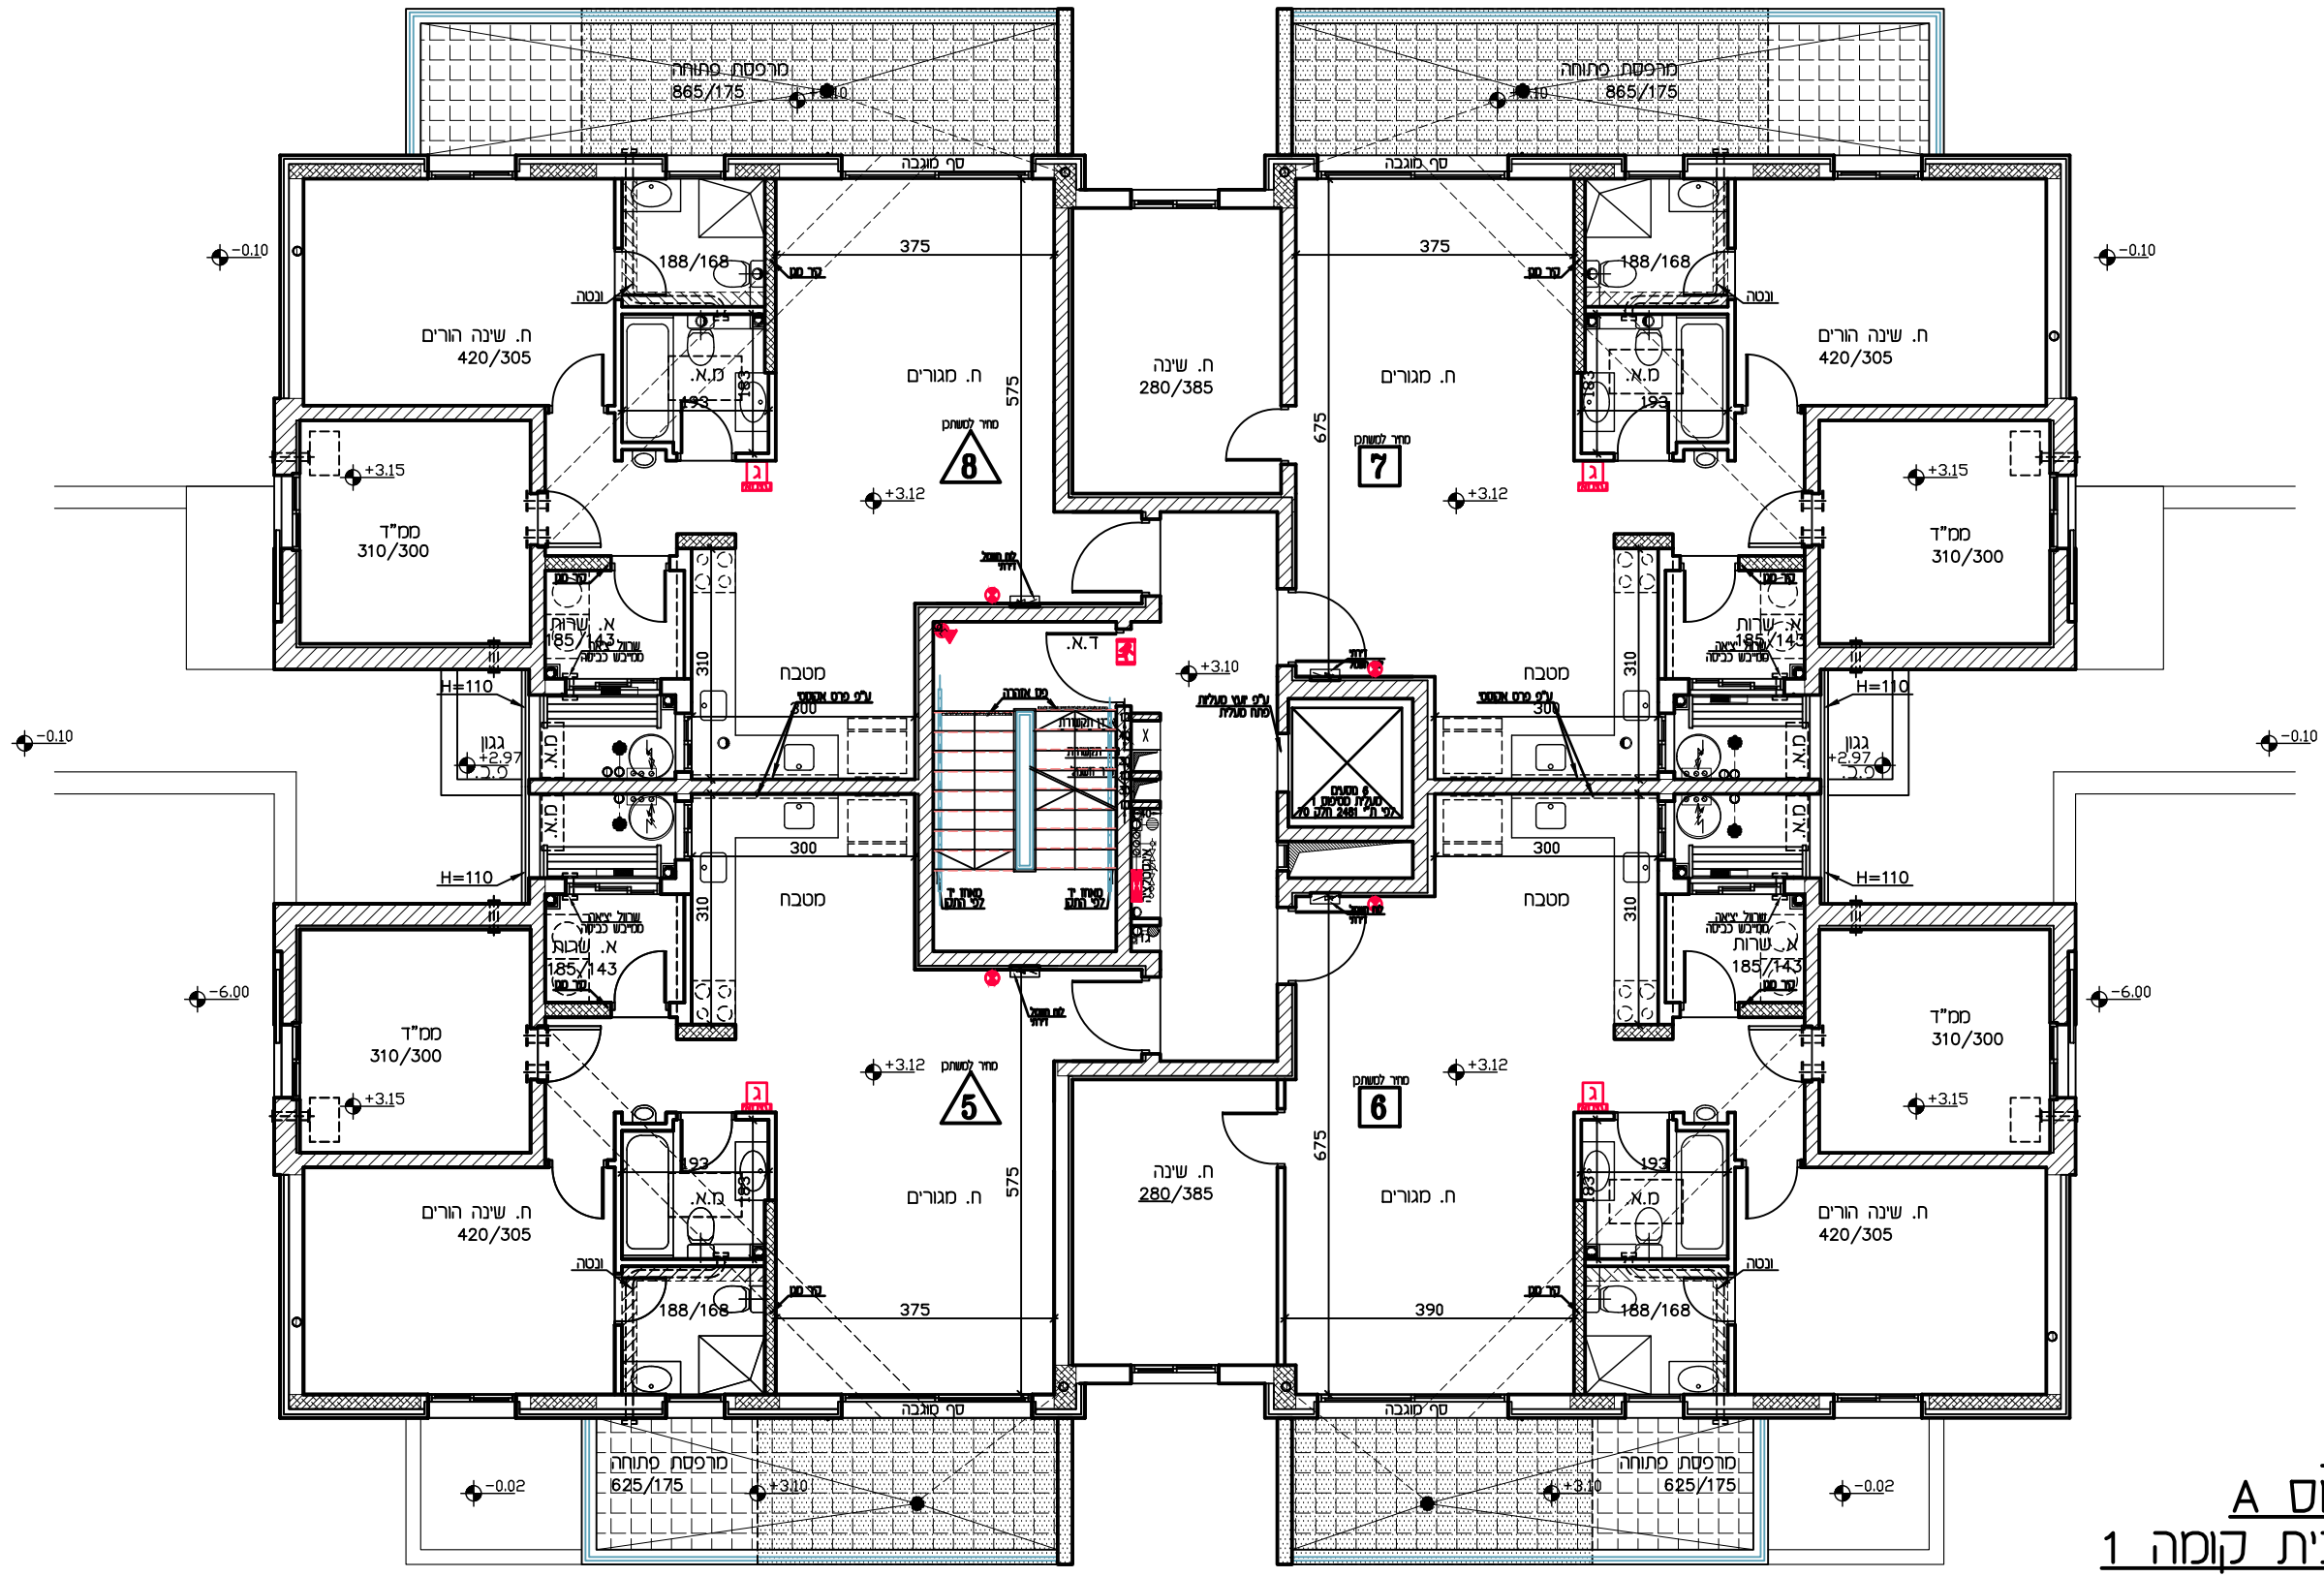

מרחם 50182	מגרש: 1037	מגרש: 1038	מגרש: 1039	מגרש: 1040
מרחם 50186	מגרש: 1053	מגרש: 1054	מגרש: 1055	מגרש: 1056

תכנית זו כפופה לשינויים עפ"י היתר בנייה לבנין שטרם התקבל.
 ככל שיחולו שינויים מהותיים בין תכנית זו לבין התכנית שתאושר בהיתר הבנייה, יחולו הוראות הסכם המכר.
טרם הושלם תכנון ותאום עם יועצים יתכנו שינויים